

Förslag till
ändring av stadsplanen
för del av

(Mellanholmen samt
kv. Kajan och Tuppen)

STADSPLANEKARTA

Anders Junoow
Stadsarkitekt

are furnished

Gustaf Troger

Anders Jansson
Stadsarkitekt.

+---+---+ Linje belägen 3 (tre) meter utanför det område,
 som förslaget avser.
 ----- Gällande gräns för byggnadskvarter avsedd att bibehållas.
 ------* Gällande gräns för byggnadskvarter avsedd att utgå.
 +---+---+ Förelägen gräns för byggnadskvarter.
 ----- Gällande gräns för andra områden än byggnadskvarter
 avsedd att bibehållas.
 ------* Gällande gräns för andra områden än byggnadskvarter
 avsedd att utgå.
 ----- Förelägen gräns för andra områden än byggnadskvarter.
 [hatched box] Allmän plats: gata.
 [diagonal lines box] Allmän plats: park.
 + 0,0 Gällande gatuhöjd avsedd att bibehållas.
 + (+0,0) Gällande gatuhöjd avsedd att utgå.
 + 0,0 Förelägen gatuhöjd.

A	BMS III
BS III	DsS
GgS	HS
St	TZg
V	Vb
...	90























Befintlig "agogräs"
 Befintlig byggnad; bostadshus, uthus.

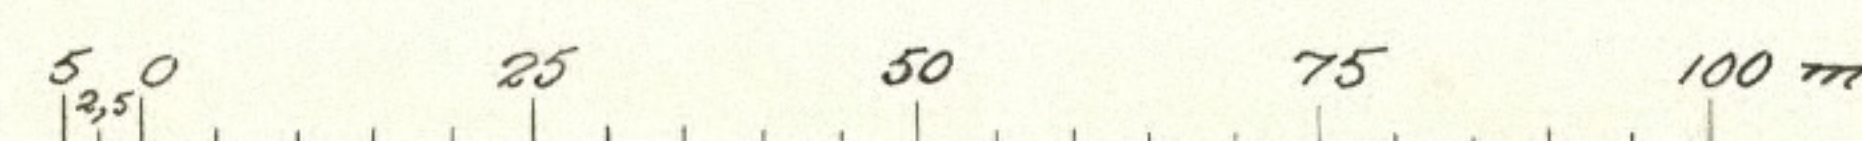

Skala 1:1000.