

"HÄRNÖ" SAND

UPPGJORT Å STADSARKITEKTKONTORET I HÄRNÖSAND
I FEBRUARI 1952

STADSPLANERARTA

H7. Tsander

STADSARKITEKT / Lars Thorsén

Erik Söderlind

Lars Lindal

KOPJANS RIKTIGHET BE-
STYRKES:
HÄRNOSAND DEN 20 OKT
1952.

H. Vander:
STADSARCHITEKT

BETECKNINGAR

- + 0.0 GÄLLANDE GATUHÖUD AVSEDD ATT BIBEHÅLLAS
(+ 0.0) ~ ~ ~ ~ ~ ~ UTGÅ

FÖRESLAGEN GATUHÖJD

ALLMAN PLATS: GATA



~ if ~

PARK

V **Vb** BETECKNINGAR, VILKA HÄNFÖRA SIG TILL
STADSPLANEBESTÄMMELSENA

STAKE T

 BEFINTLIG BYGGNAD: BOSTADSHUS, UTHUS.

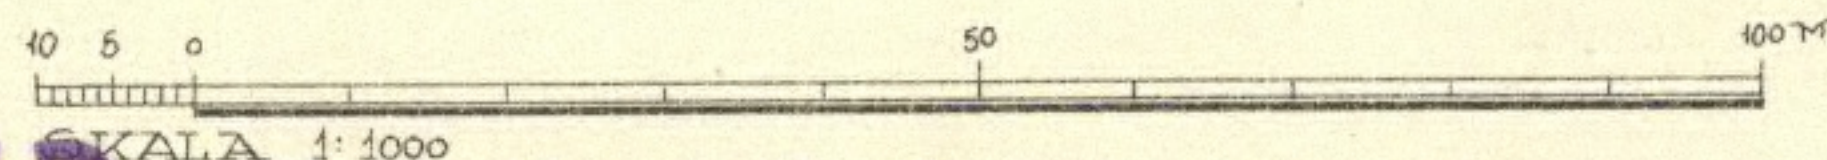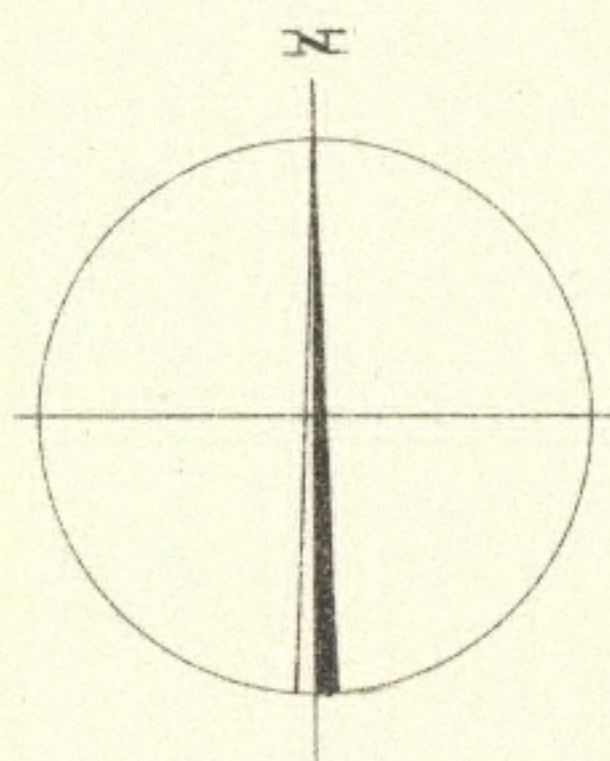

HÄRNÖSAND 52.10.15