

HARNÖ SAND

uppgjort å stadsarkitektkontoret i Harnosand

STADSPLANEKARTA

Härnösand den 4 mars 1955.

H. Vauder:
Stadtarchitekt.

Tillhör Harnosands stads byggnads-
nämnds protokoll den 1 april 1955, § 83.

ERIK SÖDERLIND.

Tillhör Harnöstands stadsfullmäktiges
protokoll den 10 maj 1955, § 92

JOHN~H. LINDGREN.



ÅR 1955 DEN 8 JULI BLEV DEN Å DENNA KARTA UPP-
TAGNA "ÄNDRING I STADSPLAN AV LÄNSSTYRELSEN
I VÄSTERNORRLANDS LÄN GODKÄND, ~~VÄSTERNORRLANDS~~
~~ÖR KLARAD FÖREKÖPT PÅS PÅST AV SUNDGÅRDEN~~
~~1955 3 40. BULLGÅRDEN DEN 30 JULI 1947 87 MÖ~~
~~PÅS, VÄSTERNORRLANDS KARTA, BETYGD; HÄRINSEND I~~
LANDSHANSLET SOM OVAN.

PÅ TJÄNSTENS VÄGNAR:

N. HAGGLUND.

Kapians riktighet med originalet
bestyrkes;

Härnösand den 27. OKT. 1965

H. Vander:
STADSARKITEKT.

BETECKNINGAR.


—+— LINJE BELÄGEN 3 (TRE) METER UTANFÖR DET OMRÅDE FÖRSLAGET AVSEER.
GÄLLANDE OMRÅDE'S ~ OCH BESTÄMMELSEGRÄNS

+ 0,0

+ (0,0) ~~~ ~~~ AVSEDD ATT UTGA.

+ 0,0 ГАТУНОЗД.

 FASTIGHETSERÄNS.
HUVUDBUDDINAD RESP. UTHUS.

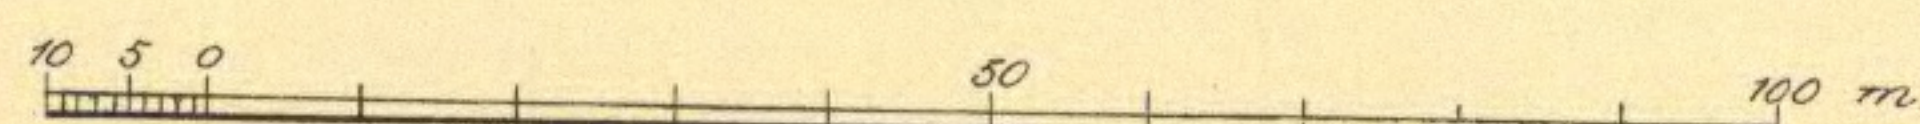

Skala 1:1000.