


(del av Gjerestaområdet; kv. Murklan m. fl.)
uppgjort å stadsarkitektkontoret i Harnosand.

Harnosand den 12 juli 1957.

Stadsarkitekt.

OLA OLDMAN.

OLA OLDMAN.

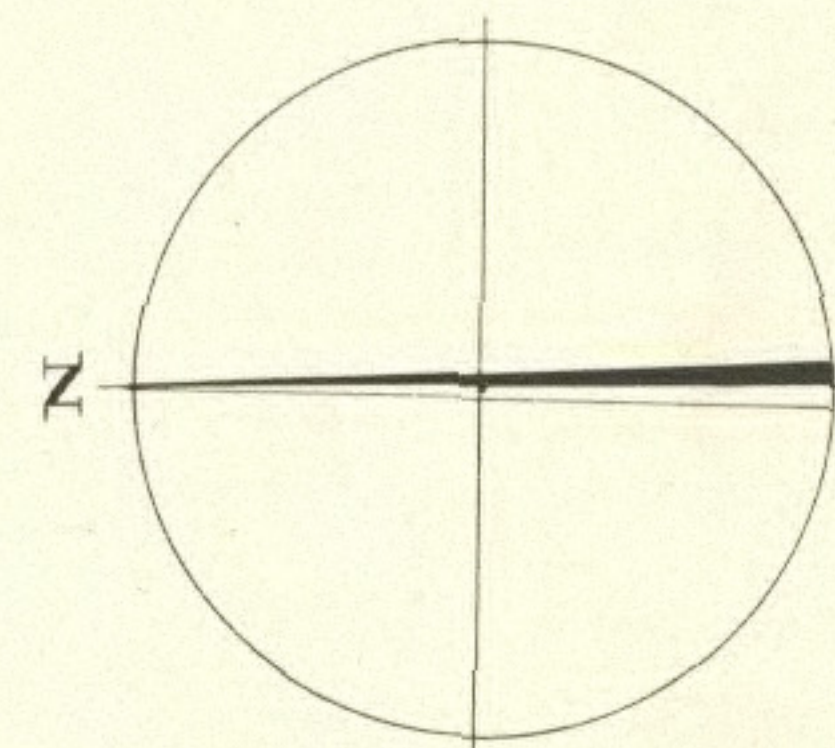

År 1957 den 31. ~~december~~ december
 Hög den 8 denna karta upptagna ~~byggnad~~ stadsplan
 nu länsstyrelsen i Västerorrlands län godkänd, vil-
 ket beslut, då klagan däremot till följd av stadgandet
 i 150 § 3 st. byggnadslagen den 30 juni 1947 ej
 må föras, vunnit laga kraft, betygat;

Härnösand i landskansliet som ovan.

På tjänstens vägnar:

N. Hägglund.

Kaptans riktighet med originalet
bestyrkes:

Flärnösmå den 20 jan 1958

H. Handes:
Stadsarkitekt.

 LINE BELLEEN 3 (TRE) METER UTANFÖR DET
 OMRÅDE FÖRSLAGET AVSER.
 GÄLLANDE OMRÅDES ~ OCH BESTÄMMELSEGRÄNS.
 ~ ~ ~ ~ ~ ~ ~ ~ ~
 AVSEDD ATT UTGÅ.
 GATU ~ KVARTERS ~ OCH ANNAN OMRÅDESGRÄNS.
 BESTÄMMELSEGRÄNS.
 ALLMAN PLATS : GATA.
 ~ ~ ~ ~ ~ ~ : PARK.
 + 0,0 GÄLLANDE GATUHÖJD.
 + (0,0) ~ ~ ~ ~ ~ ~ AVSEDD ATT UTGÅ.
 + 0,0 GATUHÖJD.
 OMRÅDE FÖR BOSTADSÄNDAMÅL, FRISTÅENDE HUS.
 OMRÅDE SOM ICKE FÅR BEBYGGAS.
 II ANTAL VÅNINGAR.
 0,0 BYGGNADSHÖJD.
 FASTIGHETSGRÄNS.
 HUVUDBYGGNAD RESP. UTHUS.

SKALA 1:1000.

Statens Reproduktionsanstalt 1957