

(Norra delen av Norrstaden)

uppgjort å stadsarkitektkontoret
i Harnosand i nov. 1959.

Hj. Isander

Stadsarkitekt.

t. / *Karl Andersson*
Stadsplaneingenjör.

Tillhör Hårnösands stads byggnadsnämnds-
protokoll den 22 januari 1960, § 26

Hj. Isander.

Tillhör Harnosands stadsfullmäktiges
protokoll den 8 mars 1960, § 41

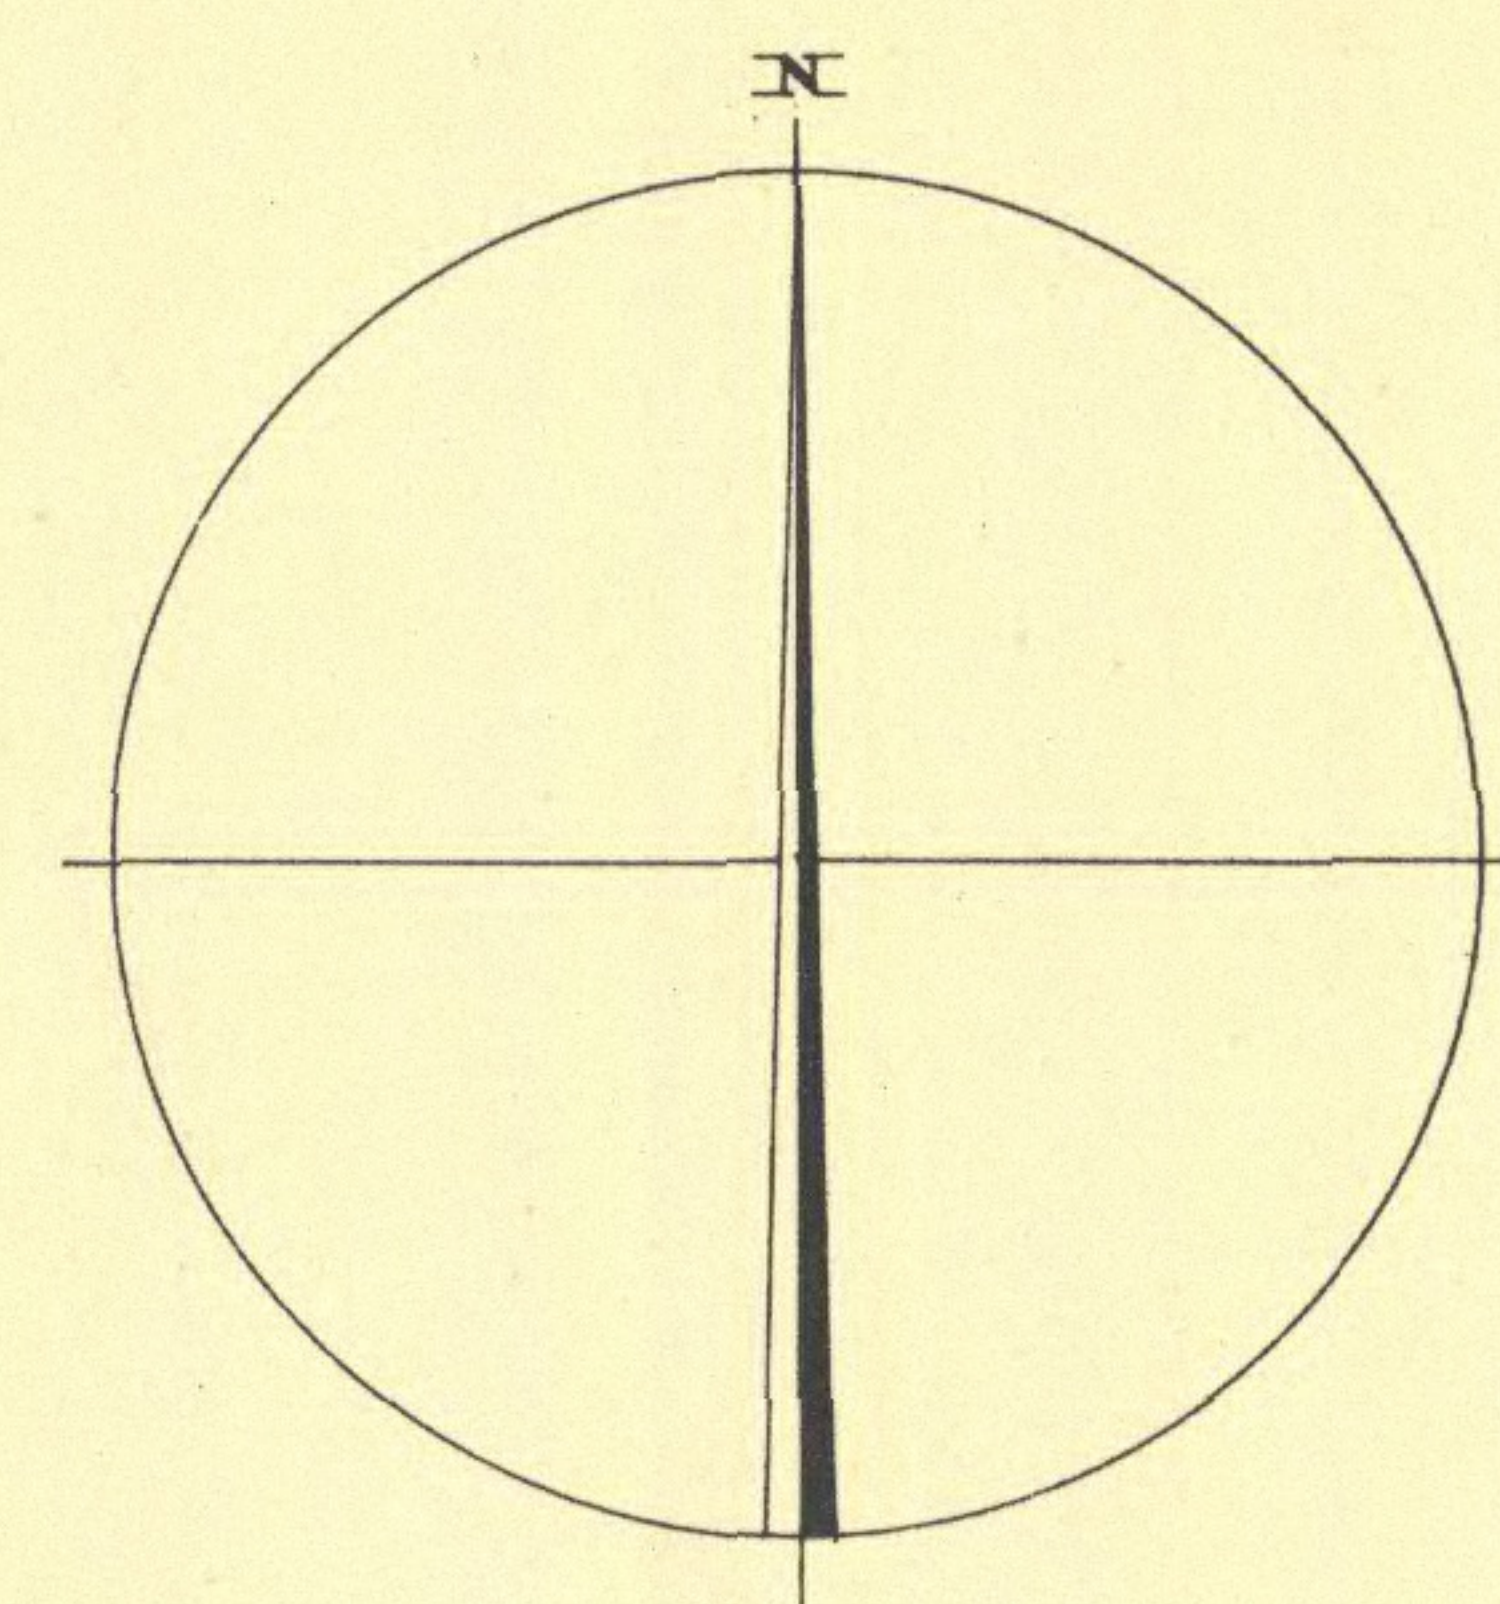
Roland Duwebach.

Följande Kungl. Maj:ts beslut
den **3 mars 1961**.....
Stockholm i Kommunikationsdepartementet

Ex officio
Sven Amark

Kopians riktighet mod originalet
bestyrkes;
Härnösand den 25/ ~ 61

13
H. Hansen
Stadsarkitekt.

[illegible]

SKALA 1:1000

10 5 0 50 100 1500