

HÄRNÖSAND

upprättat å stadsarkitektkontoret
i Harnösand.

Härnösand i januari 1960.

Hj. Isander

Stadsarkitekt. / Karl Andersson
Stadsplaneingenjör.

Tillhör Harnosands stads byggnadsnämnds
protokoll den 8 april 1960, § 127

Hj. Isander.

Tillhör Härnösands stadsfullmäktiges
protokoll den 14 juni 1960, § 90


Roland Duvebäck

År 1960 den 22 september blev den i denna karta upptagna ändring i stadsplan av stadsstyrelsen i Västernorrlands län fastställt. Över beslutet anförda besvär ha av Kungl. Maj:t den 23 mars 1961 lämnats utan bifall. Härnåvand i landskansliet den 7 april 1961.

På tjänstens vägnar:
Ole Fernström.

Kopiens riktighet med originalet
bestyrkes;
Härnösand den 17/1-61

Hj. Vasa M:
Stadsarkitekt

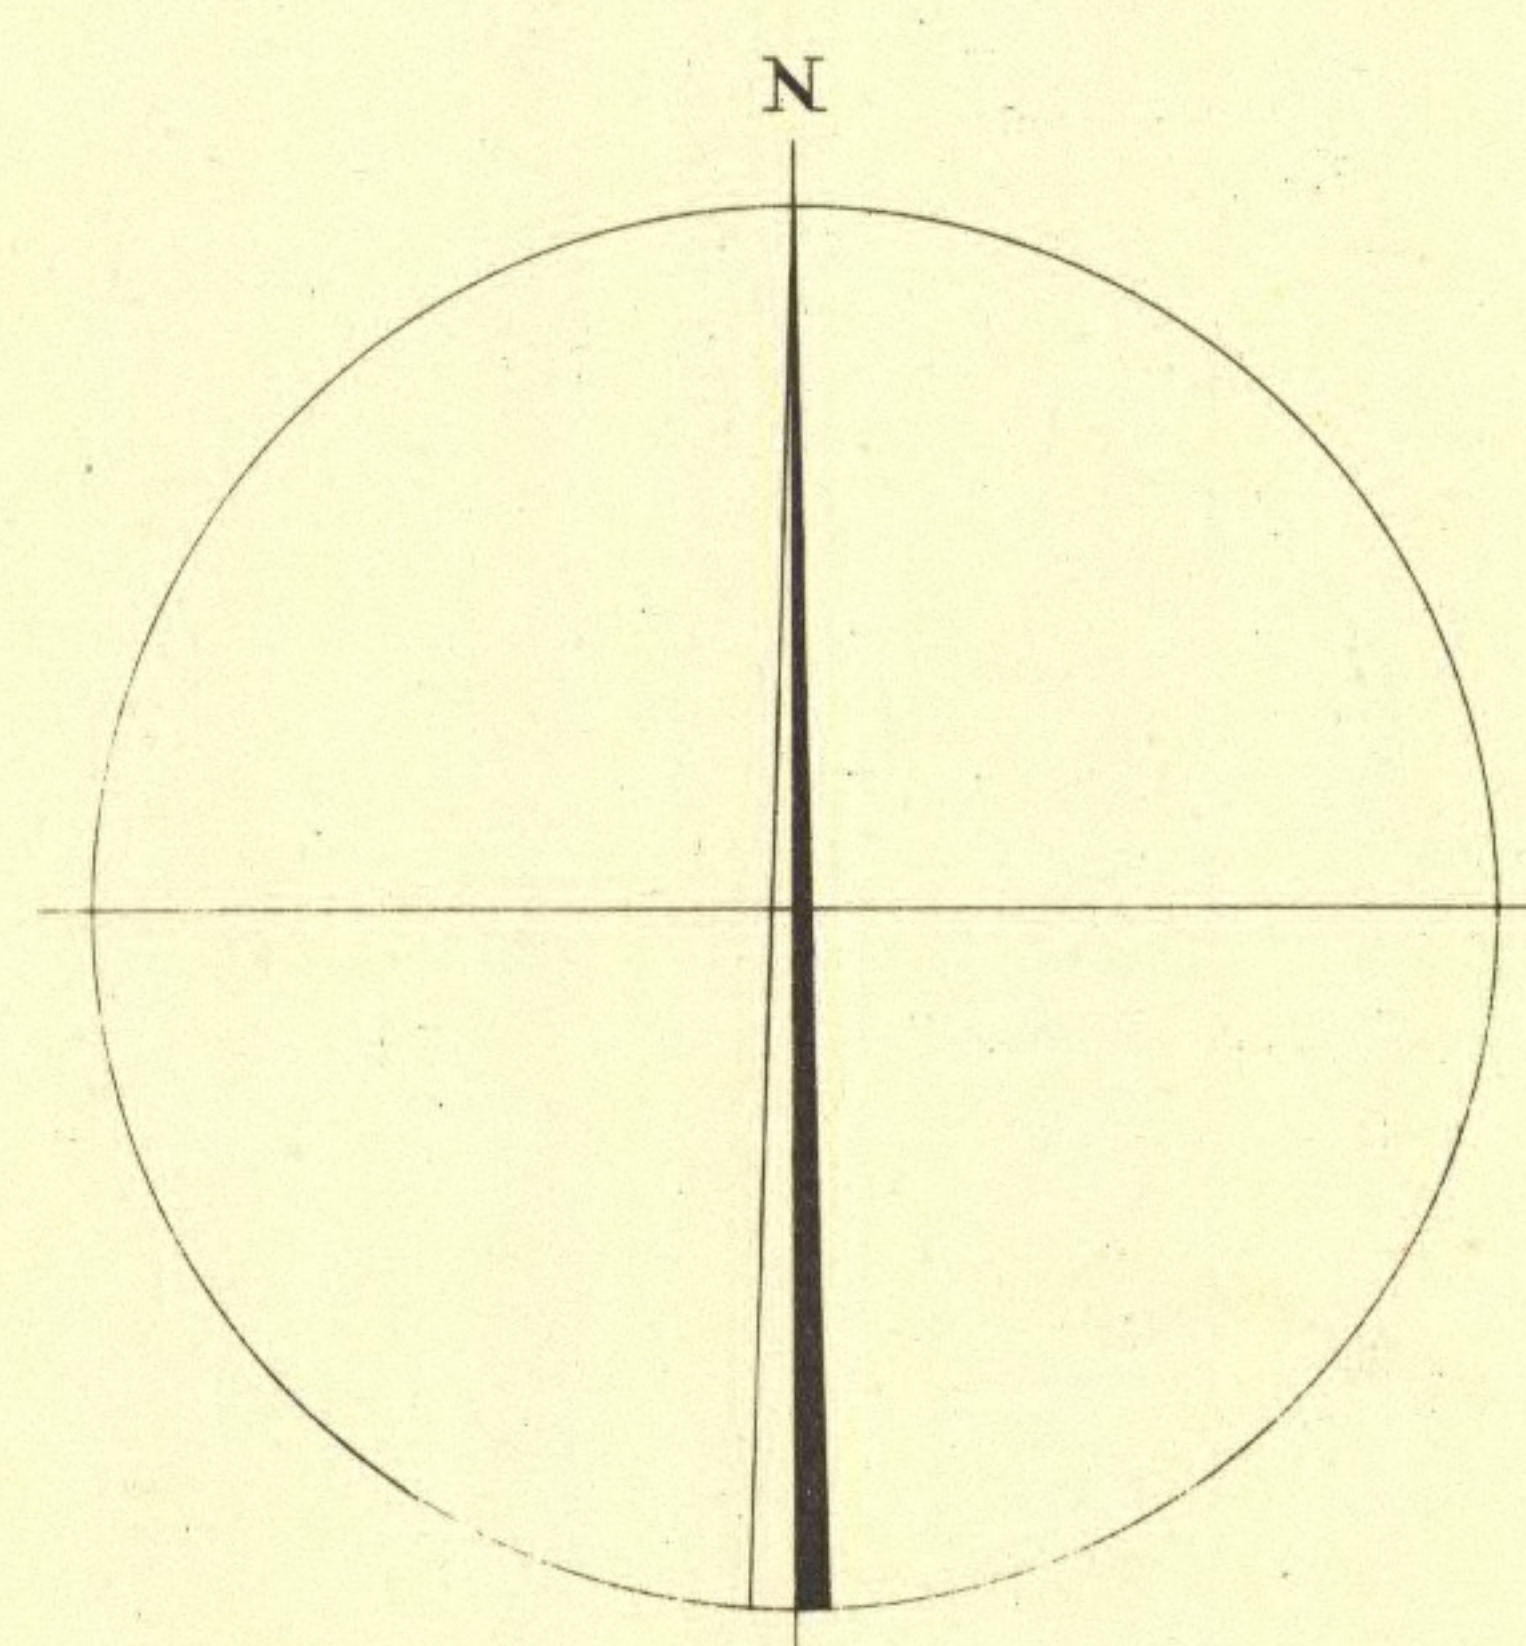

SÖDERA SUNDET

[illegible]

SKALA 1:1000