


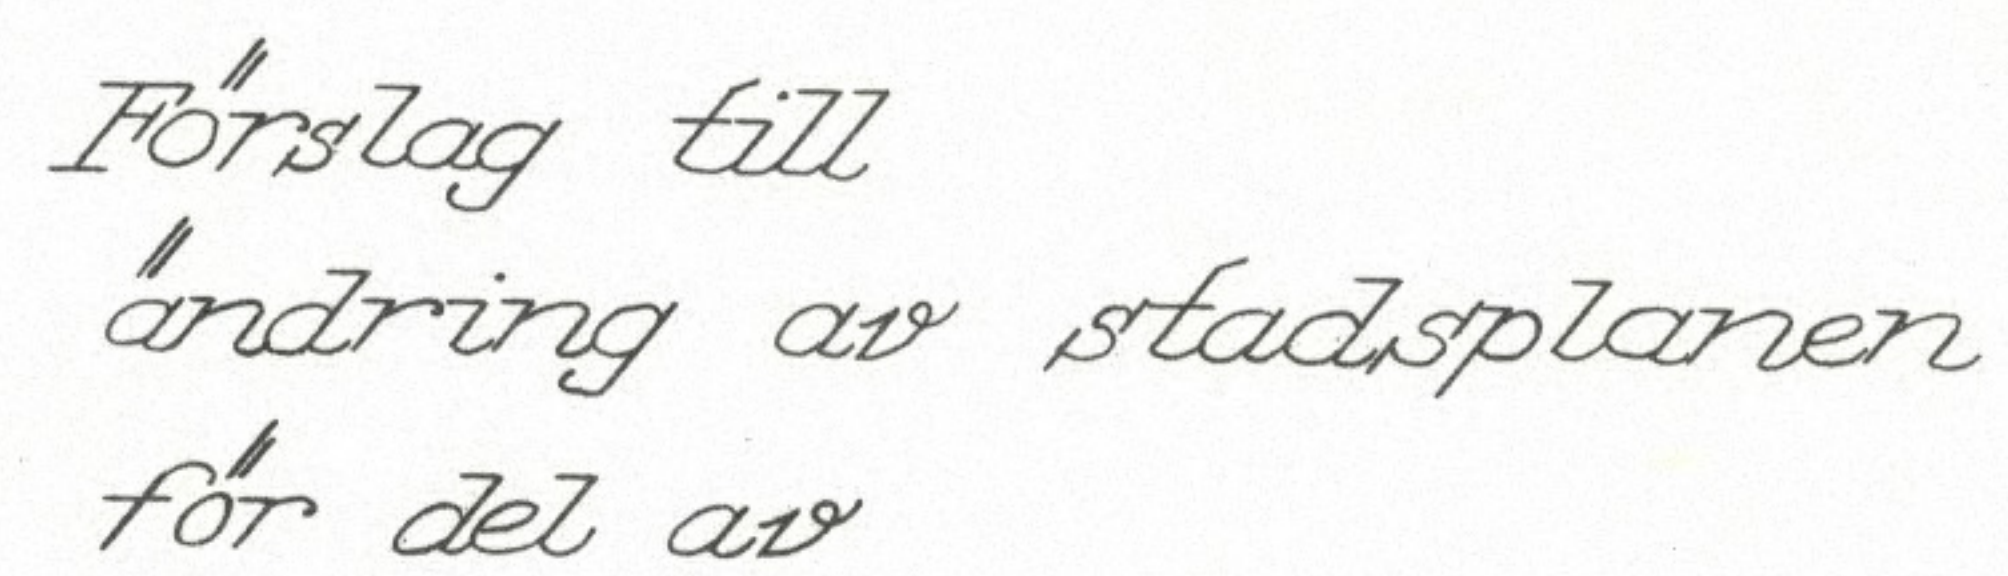

(Kv. Riddaren, Banken och
Teologen.)

upprättat å stadsarkitektkontoret
i Hårnösand i oktober 1960.

Härnösand den 14 oktober 1960.

M. Wauder.
Stadsarkitekt.

St. / Karl Schmid
Stadtsplaneingenieur.

Tillhör Härnösands stads byggnadsnämnds
protokoll den 9 december 1960, § 446.

Hj. Sander.

Tillhör Harnosands stadsfullmäktiges
protokoll den 14 februari 1961, § 20
Roland Duvelöck.


A 1961. den 12. april
blev den å denna karls upplagna ändring i stadsplan
av länsstyrelsen i Västermorlands län godkänd, vil-
ket beslut, då klagan däremot till följd av stadgande
i 150 § 3 st. byggnadslagen den 30 juni 1947
må föras, runnit laga kraft, bebygg;

På tjänstens vägnar:

Olle Fernström.

Kopiens riktighet med originalet
bestyrkes;
Härnösand den 26/1-61

H. Hansen
Stadsarkitekt

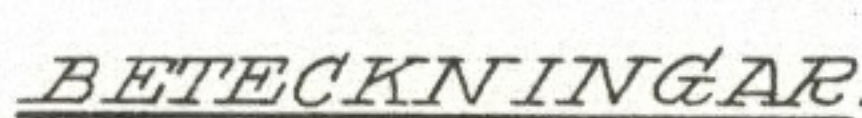

- [illegible]

- *PASTHETSERANS.*
HUVUDBYGGNAD PESP. UTHUS.

SKALA 1:1000