

Förslag till
ändring och utvidgning
av stadsplanen för del av
HÄRNÖSAND
(Kronholmens norra del)

upprättat å stadsarkitektkontoret
i Härnösand i september 1960.

STADSPLANEKARTA

Härnösand d. 16 september 1960.
Beviserat d. 21 okt. 1960.
Hj. Spander
Stadsarkitekt.
Karl Andersson
Stadsplaneingenjör.


Tillhör Härnösands stads byggnadsnämnds
protokoll den 9 december 1960, § 44.
Hj. Spander.
Tillhör Härnösands stadsfullmäktiges
protokoll den 14 februari 1961, § 19.
Roland Duvelöf.

Sl. 1961, den 28. september...
blev den å denna karta uppgivna ändring i stadsplan
av länsstyrelsen i Västerbottens län godkänd, vil-
ket beslut, som tillägg till stadsplanen, utgör
150 § 9. Upprättad den 28 september 1961.

Upprättad å stadsarkitektkontoret
Härnösand i landskapsarkitektkontoret.
På tjänstens vägnar:
Ole Fernström

Kopierat riktigt med original
bestyrkt:
Härnösand den 28 september 1961

Hj. Spander
Stadsarkitekt.

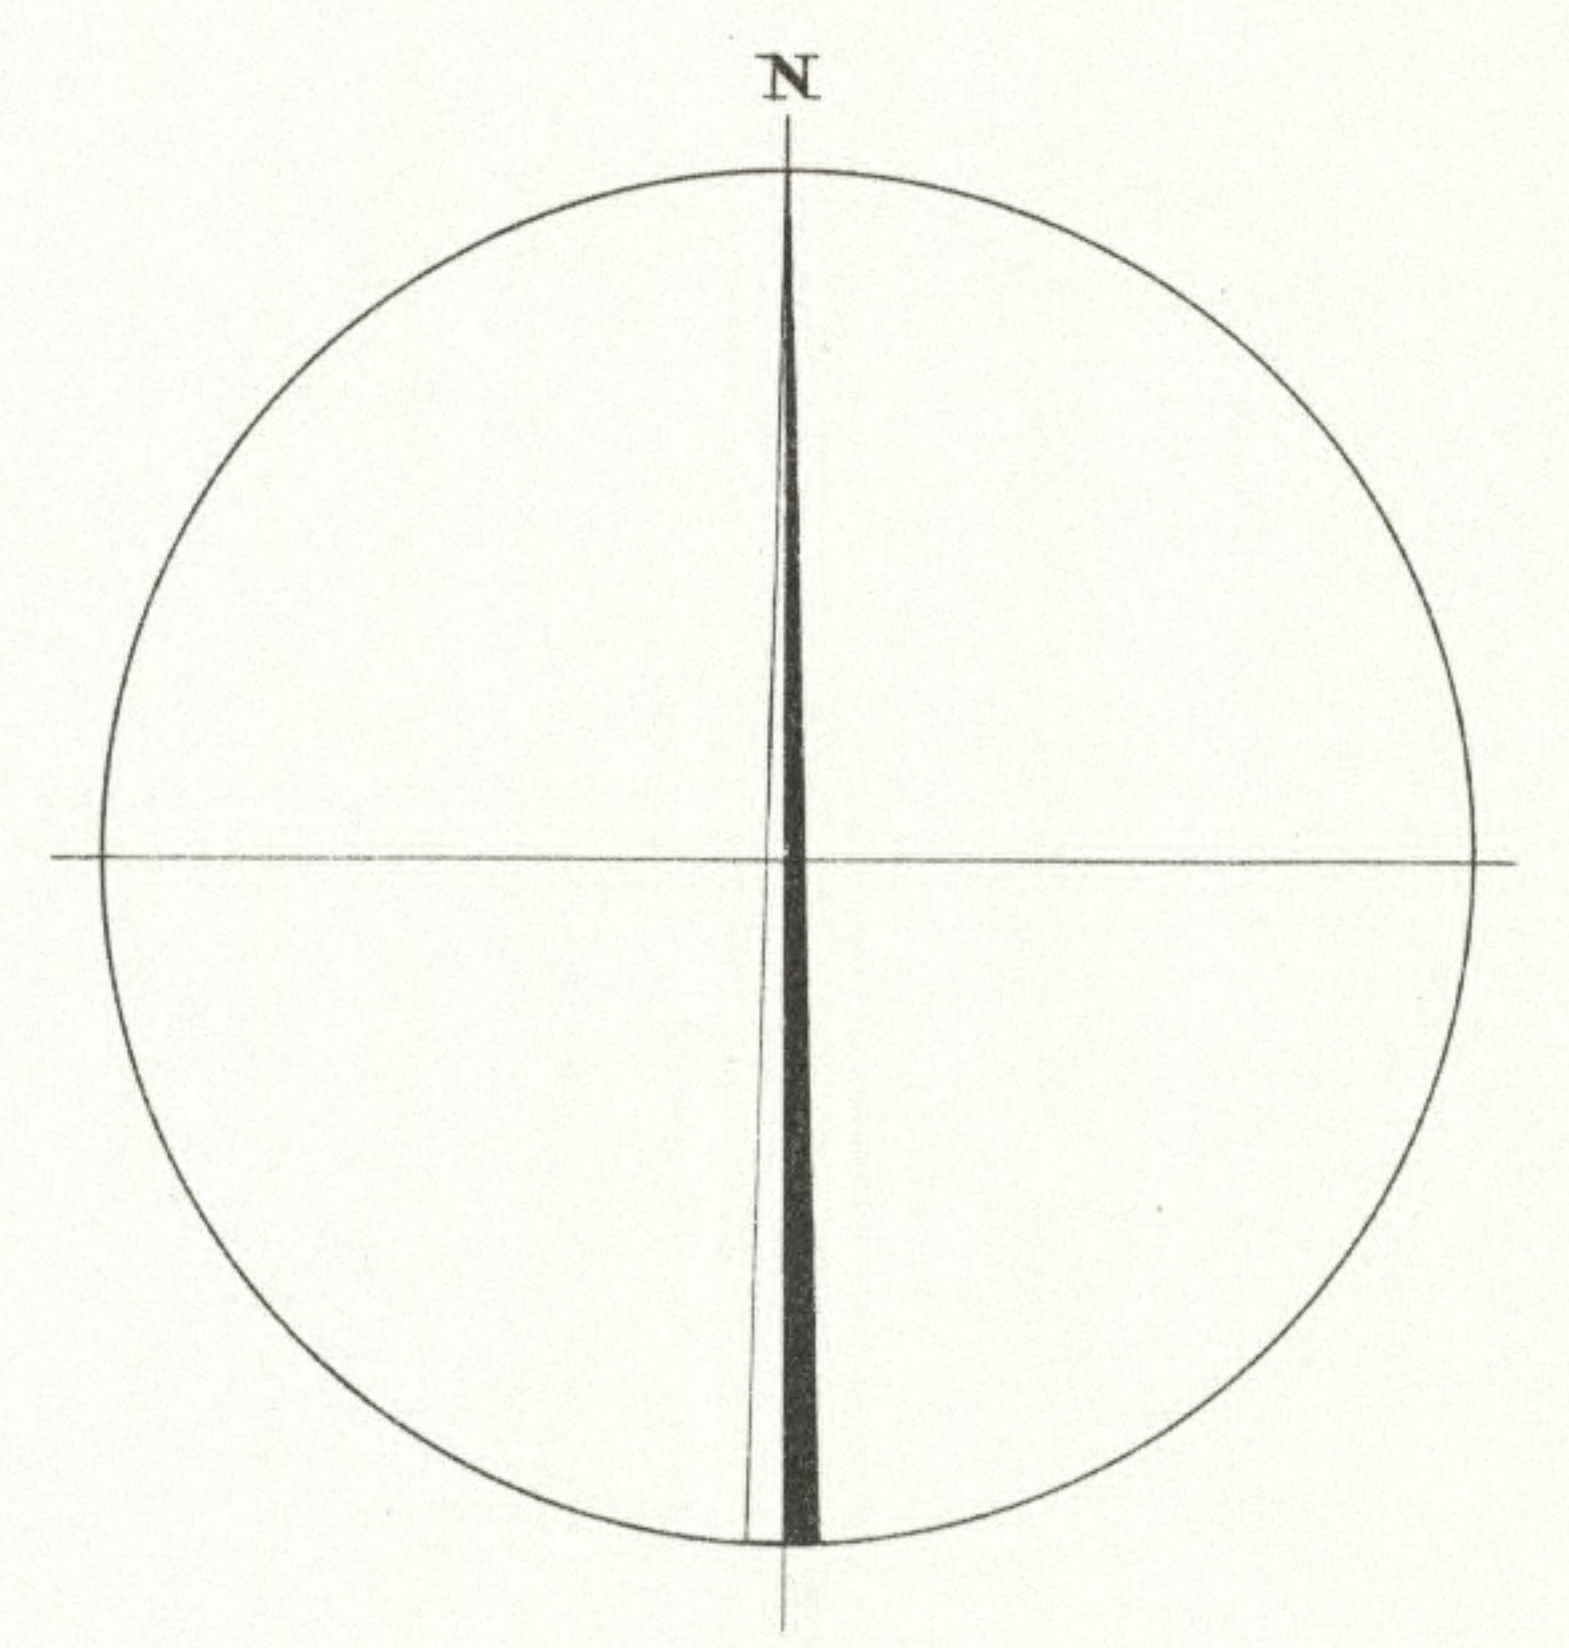

BETECKNINGAR.

- LINJE BEGRÄNS (T)ETER UTMÖR DET OMRÅDE FÖRSLAGET AVSER.
- GÄLLANDE OMRÅDENS OCH BEBYGGNINGSGRÄNS.
- GÄTTU- KVARTERS- OCH ANNAN OMRÅDESGRÄNS.
- BEBYGGNINGSGRÄNS.
- GRÄNSLINJE SO AVSEDD ATT FASTSTÄLLAS.
- ALLEHÄR PLATS: GRÄNS.
- NÄR: PARK.
- OMRÅDE FÖR HANDELSOMRÅDE.
- NÄR: INDUSTRIOMRÅDE.
- NÄR: SMÅINDUSTRIOMRÅDE.
- NÄR: TRAFIKOMRÅDE.
- NÄR: JÄRNVÄGSTRAFIKOMRÅDE.
- NÄR: HANTVERKSOMRÅDE.
- OMRÅDE, SOM IKKE FÅR BEBYGGAS.
- GÄLLANDE GÄTTUOD.
- GÄTTUOD.
- I, II, IV ANDEL VÄNNER.
- BYGGNADSHÖJD.
- BYGGNADSHÖJD, BÄKNAD FRÅN STADENS NOLLPLAN.
- FASTIGHETSGRÄNS.
- HUVUDBYGGNAD BEST. UTÖR.
- TRÅKS LUTNINGSVINKEL I GRADER.
- NIVÅKURVOR.
- JÄRNVÄGSPÅR.