

HÄRNÖSAND

upprättat å stadsarkitektkontoret
i Härnösand i april 1964.

STADSPLANEKARTA

Härnösand den 20 april 1964.

Hj. Isander
Stadsarkitekt

Karl Andersson
Stadsplaneingenjör


Tillhör Härnösands stads byggnadsnämnds
protokoll den 15 juni 1964 S. 269
J. H. Egnell

Tillhör Härnösands stadstullmäktiges
protokoll den 8 sept. 1964 s. 101
Bo Sahlman

Kopiens riktighet med originalet
bestyrkes:
Härnösand den 26 april 1966

År 19⁶⁵ den 4 febr.
fastställde länsstyrelsen i Västernorrlands
län den 6 denna karta upptagna ändring i
stadsplan ~~byggnadsplan~~, vilket beslut vunnit
laga kraft, betygar Härnösand i landskansliet
den 7 april 1965

På tjänstens vägnar:
Olle Fernström

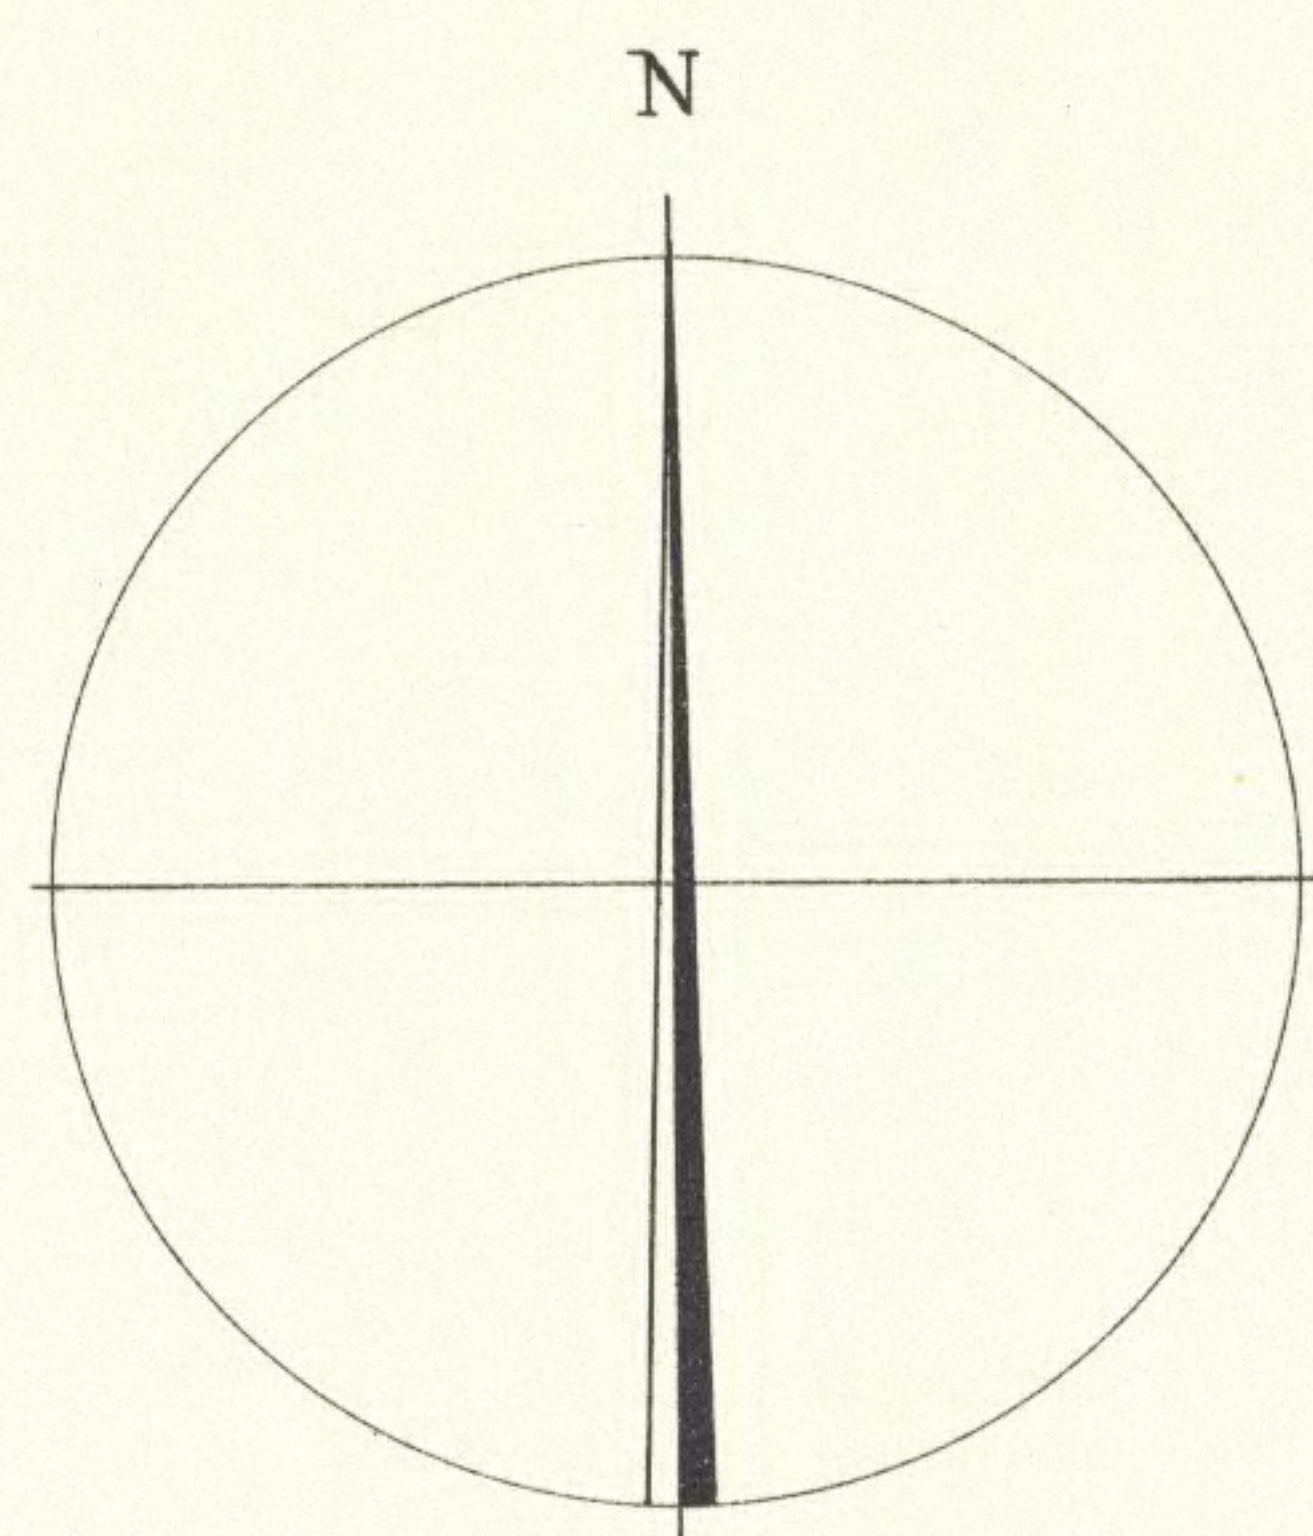

BETECKNINGAR.

STADSPLANEKARTA

LINJE BELÄGEN 3 (TRE) METER UTFÖR DET OMRÅDE FÖRSLAGET AVSER
GÄLLANDE OMRÅDES- OCH BESTÄMMELSEGRÄNS

~//~ ~//~ ~//~

GATU- KVAOTECB, COU ANUAN OUA^oTECCOANB

BESTÄMMELSEGRÄNS

GRÄNSLINJE EJ AVSEDD ATT FASTSTÄLLAS
ALLMÄN PLATS. GATA

OMRÅDE FÖR ALLMÄNT ÄNDAMÅL

-II- -II- BOSTADSANDAMAL, SAMMANBYGGDA HUS
-II- -II- -II- FRISTÅENDE HUS

-II- -II- SAMLINGSLOKALER O.D.YL
-II- -II- GARAGEÄNDAMÅL

ÖVERBYGGD GÅRD OCH ANNAN TERRASSBYGGNAD

OMRADE SOM ICKE FAR BEBYGGAS
GÄLLANDE GATUHÖJD

-II- -II- AVSEDO ATT UTGA*

ANTAL VÅNINGAR

BYGGNADSHÖJD, RÄKNAD FRÅN STADENS NOLLPLAN
SÄPSKILD ÖVERGÅNGSBESTÄMMEELSE

CHROMIUM CHLORIDE DITHIONITE

GRUNDKARTA

FASTIGHETSGRÄNS

HUVUDBYGGNAD RESP. UTHUS
FASTIGHETSBETECKNINGAR

SKALA 1:1000