


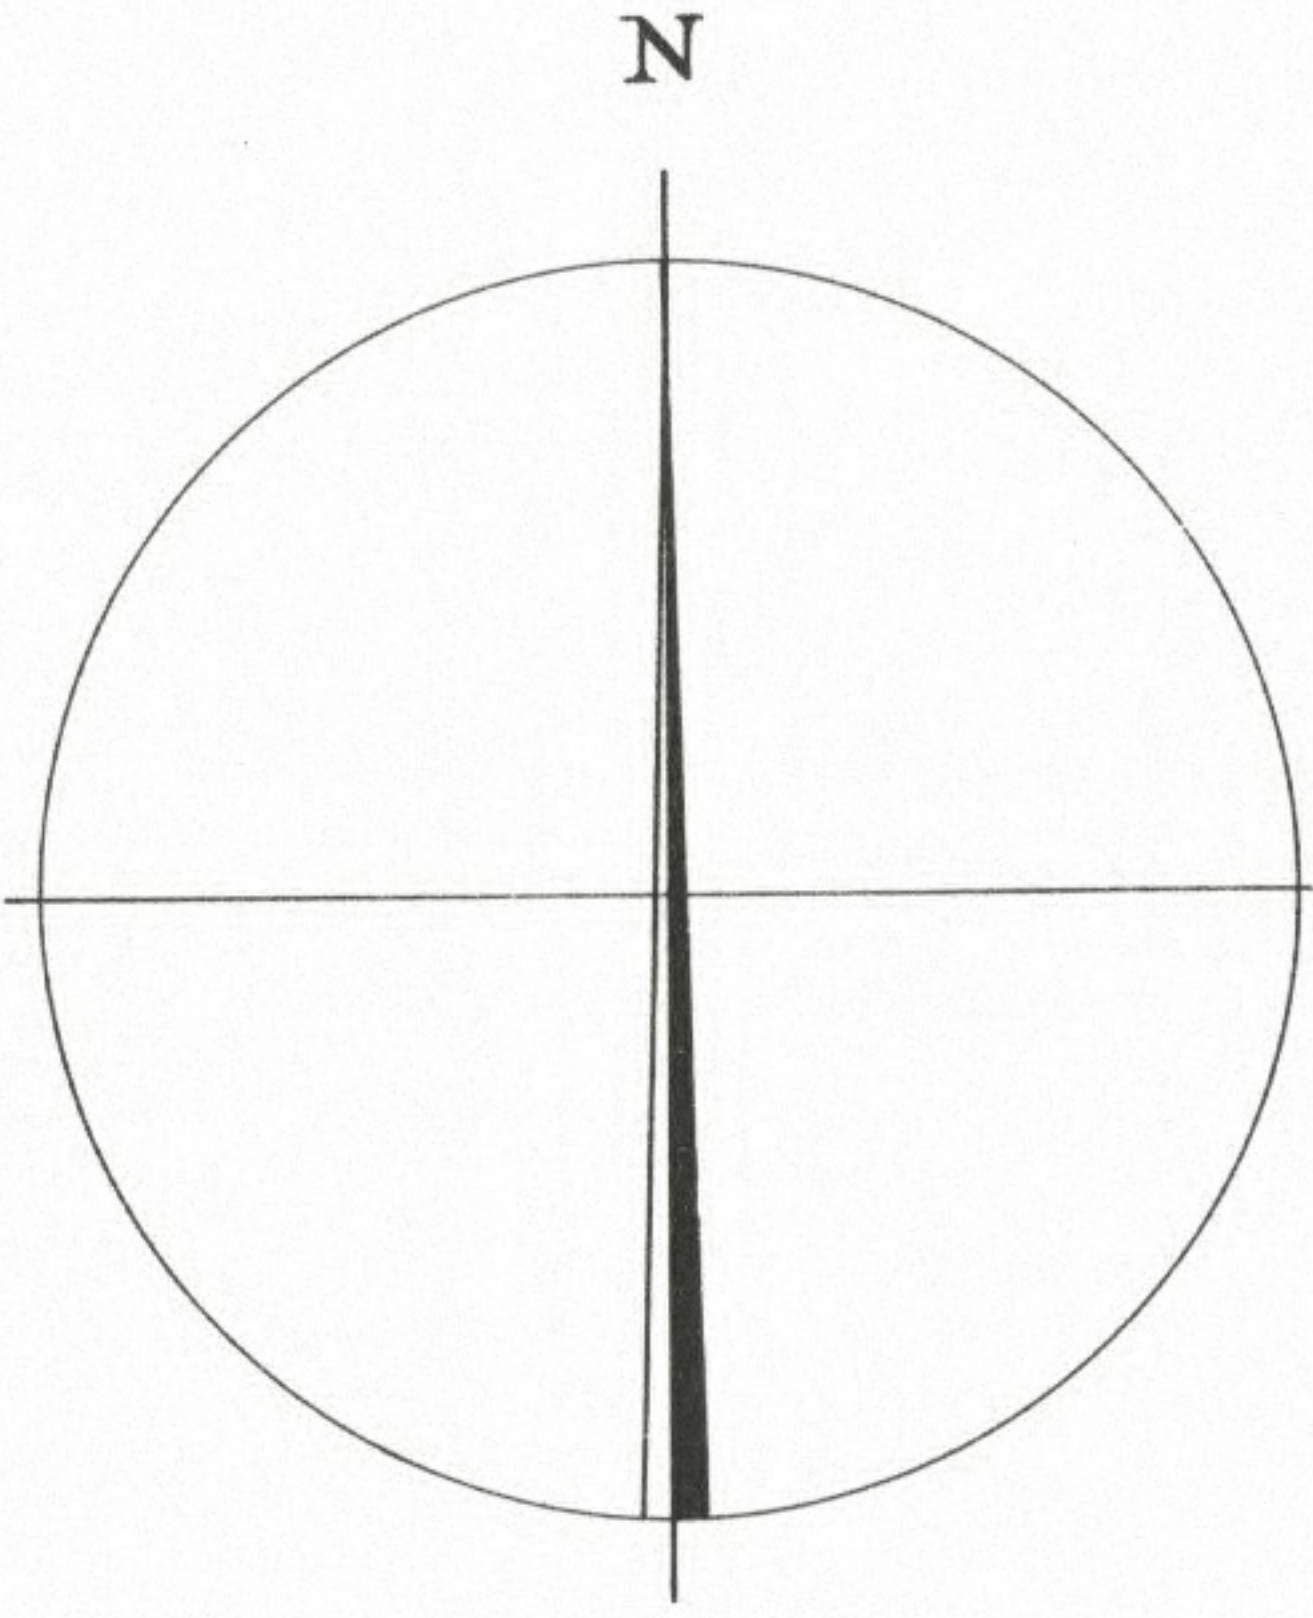

Förslag till
ändring av stadsplanen
för del av
HÄRNÖSAND
(kv Maskinen, Turbinen m.m.)

upprättat & stadsarkitektkontoret
i Härnösand i mars 1966.

STADSPLANEKARTA

Härnösand den 14 mars 1966.

Hj. Isander
Stadsarkitekt / Karl Andersson
Stadsplaneringsjör

Tillhör Härnösands stads byggnadsnämnda
protokoll den 18 april 1966 s. 115
Hj. Isander


Tillhör Härnösands stadstullmäktiges
protokoll den 14 juni 1966 s. 106
Bo Sahlin

Kopians riktighet med originalet
bestyrkes:
Härnösand den 15 aug. 1966
Karl Andersson


År 1966 den 28 juli fastställde länsstyrelsen i
Västernorrlands län den 3 denna karta upptagna
ändring i stadsplan, vilket beslut, då klagen
äldre mot till följd av stadgandet i 150 § 3 st.
byggnadslagen den 30 juni 1947, ej må föras,
vunnit laga kraft, betygar,
Härnösand i landskansliet som ovan.
På tjänstens vägnar:
Edvard Ferm.



BETECKNINGAR GRUNDKARTA

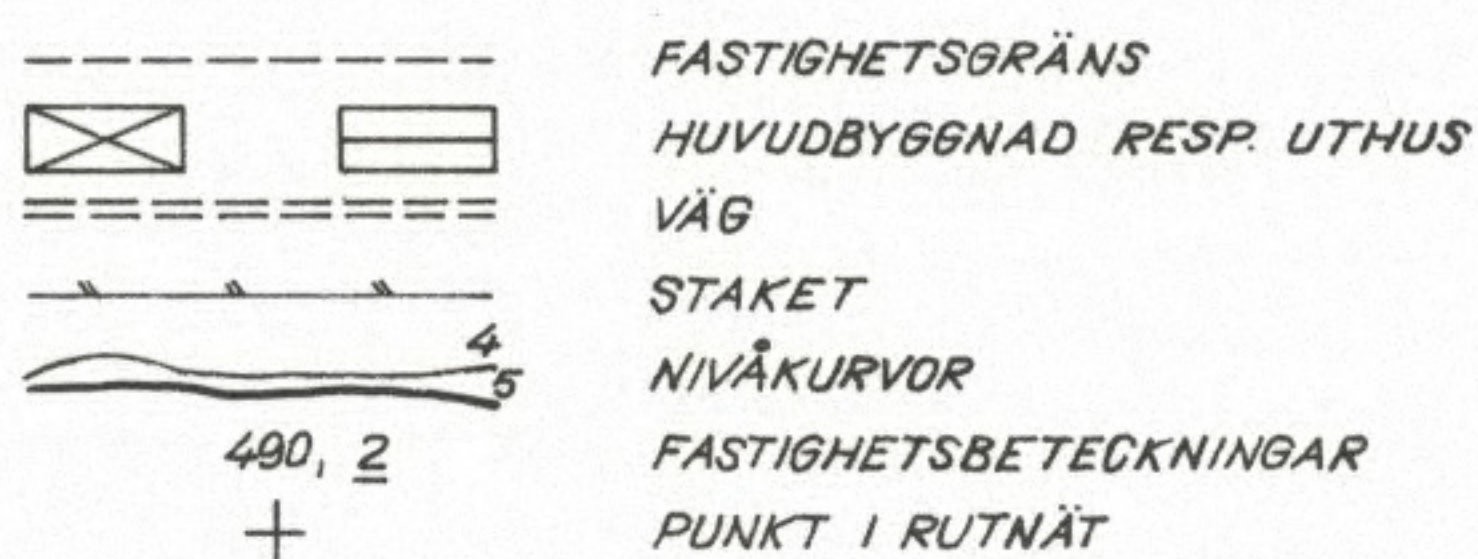

STADSPLANEKARTA

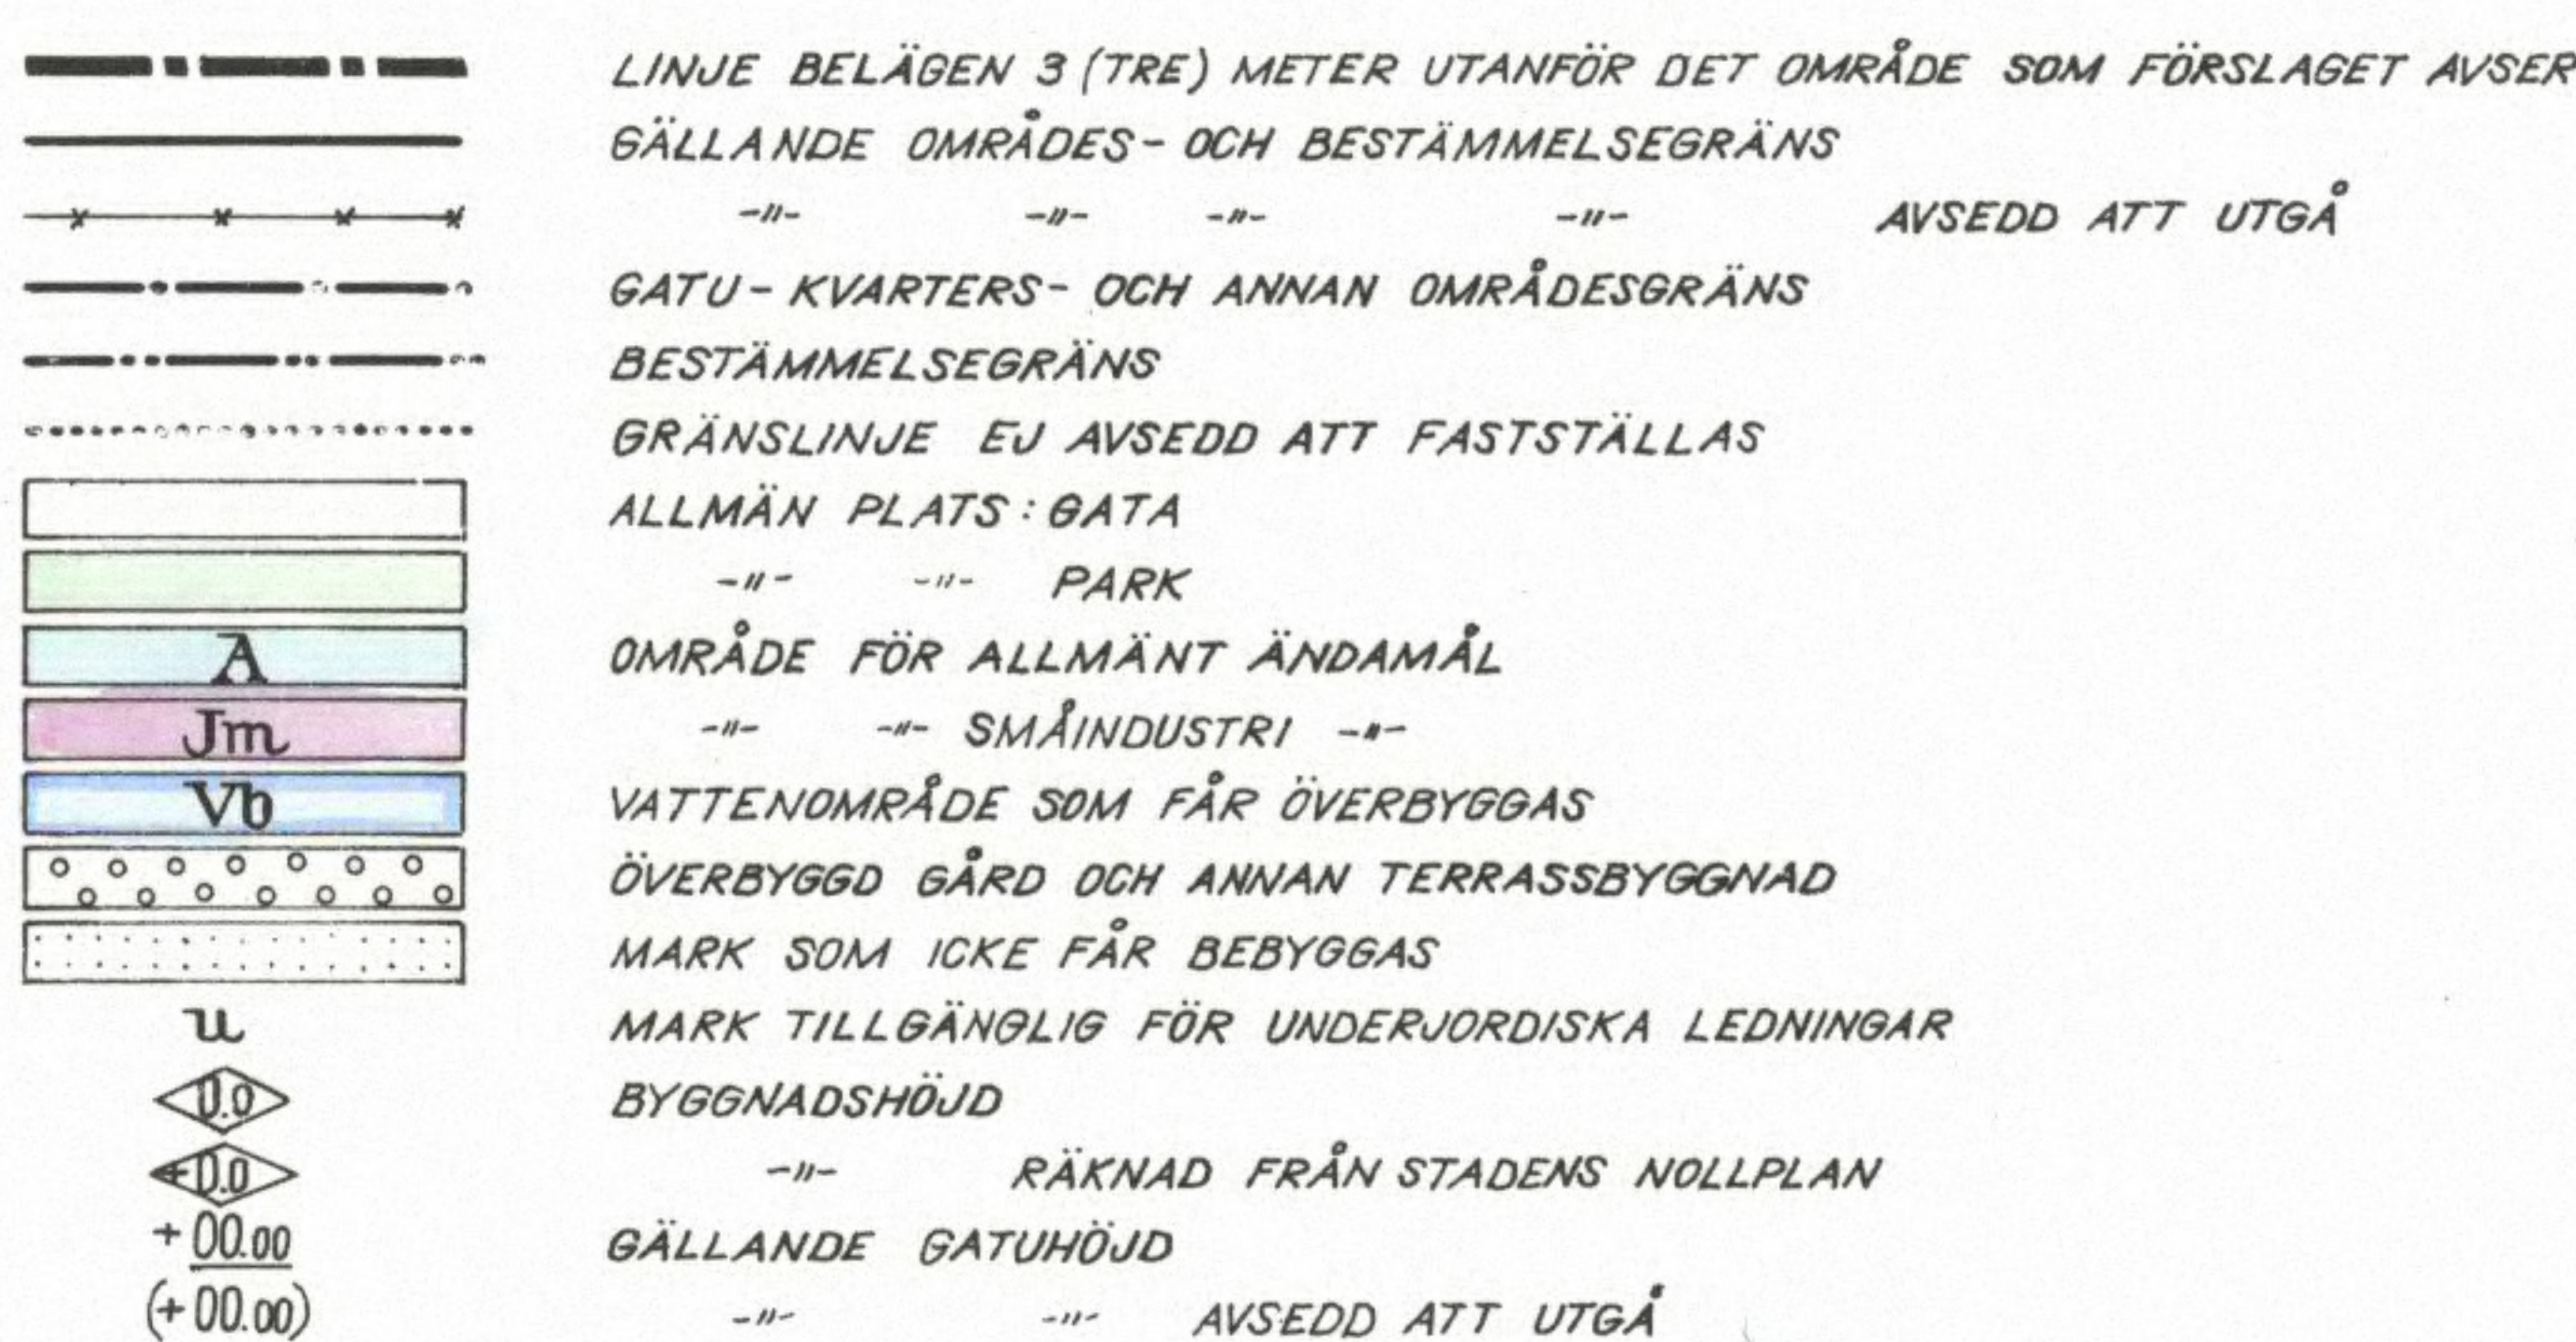

SKALA 1:1000
10 5 0 10 20 30 40 50 100 M