

Förslag till
ändring av stadsplanen
för del av
HÄRNÖSAND
(del av Bondsjöstaden)

upprättat & stadsarkitektkontoret
i Härnösand i oktober 1968.

STADSPLANEKARTA

Härnösand den 14 oktober 1968.

Hj. Isander
Stadsarkitekt / Karl Andersson
Stadsplaneingenjör

Tillhör Härnösands stads byggnadsnämnds
protokoll den 27 jan. 1969, 56
Hj. Isander


Tillhör Härnösands stadfullmäktiges
protokoll den 13 mars 1969, 40
Bo Sahlman

1969, 5 juni
Ärendet: Härnösands stadsfullmäktige i Västerbottens län
den 4 denna karta uppges i stadsplan
bestämmelserna, vilket beslut, uttryckligen
att i del av stadsplanen i 150-5-3-1 byggnads
lagas den 20 juni 1969 av stadsplan, vunnit laga
kraft, betygat:
Härnösand i landskapsstaten
På tjänstens vägnar:

Ole Fernström

Kopians riktighet med original
bestyrkes:
Härnösand den 7 juni 1974

Hj. Isander

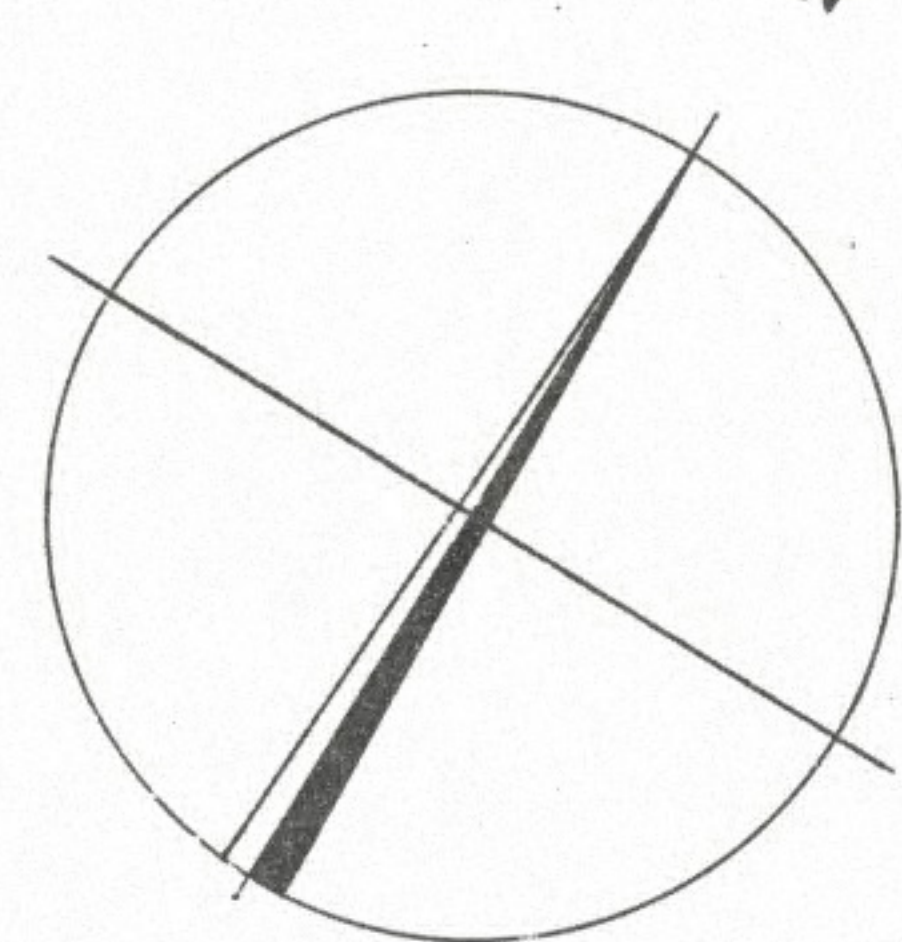


BETECKNINGAR

GRUNDKARTA

FASTIGHETSGRÄNS
HUVUDBYGGNAD RESP. UTHUS
VÄG
BÄCK
REGISTERBETECKNINGAR
PUNKT I RUTNÄT
ADMINISTRATIV GRÄNS

STADSPLANEKARTA

LINJE BELÄGEN 3 (TRE) METER UTANFÖR DET OMRÅDE
FÖRSLAGET AVSER
GATU- KVARTERS- OCH ANNAN OMRÅDESGRÄNS
BESTÄMMELSEGRÄNS
GÄLLANDE OMRÅDES- OCH BESTÄMMELSEGRÄNS
GRÄNSLINJE EU AVSEDD ATT FASTSTÄLLAS
ALLMÄN PLATS: GATA
OMRÅDE FÖR ALLMÄNT ÄNDAMÅL
OMRÅDE FÖR BOSTADSÄNDAMÅL
FRILIGGANDE
SAMMANBYGGDA HUS
SMÅINDUSTRI- OCH BOSTADSÄNDAMÅL
TRAFIKÄNDAMÅL
GARAGEÄNDAMÅL
ÖVERBYGGD GÅRD OCH ANNAN TERRASSBYGGNAD
MARK SOM ICKE FÅR BEBYGGAS
GÄLLANDE GATUHÖJD
GATUHÖJD
BYGGNADS HÖJD
RÄKNAD FRÅN STADENS NOLLPLAN
ANTAL VÅNINGAR

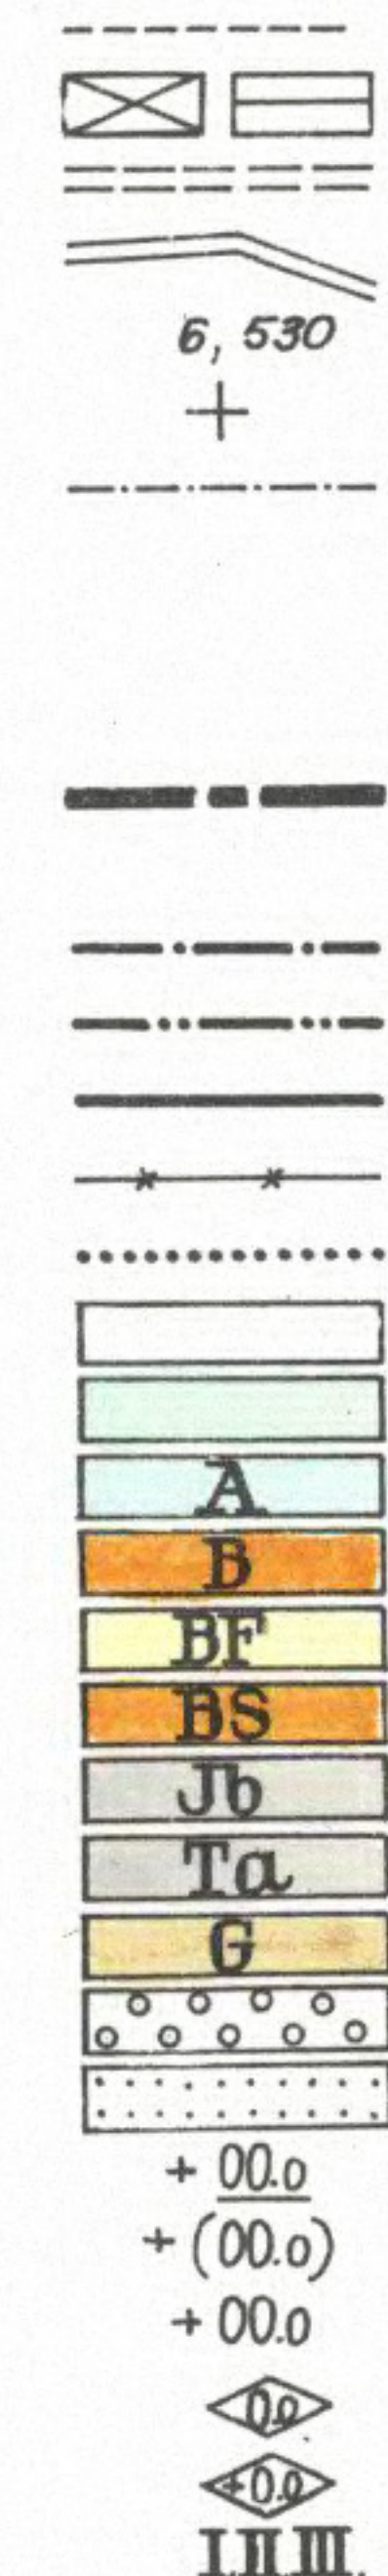

SKALA 1:1000

0 10 20 30 40 50

100 M