

HÄRNÖSAND
(kv. Lägdan m.m.)

STADSPLANEKARTA

Härnösand den 10 mars 1969.

Hj. Isander
Stadsarkitekt / Karl Andersson
Stadsplaneringenjör

Tillhör Härnösands stads byggnadsnämnds
protokoll den. 21 april 1969 s. 217
Hj. Isander

Tillhör Härnösands stadfullmäktiges
protokoll den 10 juni 1969 s. 117
Bo Gahlman

År 1947 den 3. 9
fastställde länsstyrelsen i Västerbottens län
den 4 denna karta upptagna ändring i stadsplan
byggnadsplan, vilket beslut, då klagan däremot
till 4514 av stadgandet i 150 § 3 st. byggnads-
lagen den 30 juni 1947 ej må föras, vunnit laga
kraft, bebygg.

Härnösand i landskansliet som ovan.
På tjänstens vägnar:


olle Fernström

Kopiens riktighet med originalet
bestyrkes:
Härnösand den 9 sept. 1969




BETECKNINGAR.

GRUNDKARTA

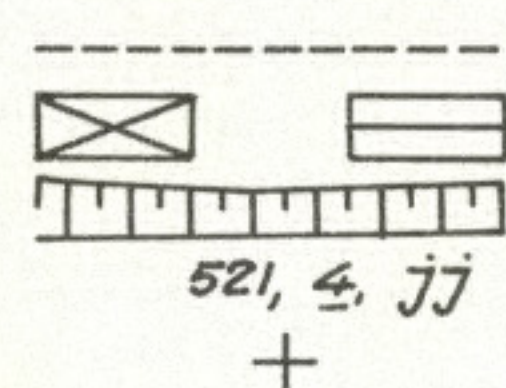


FASTIGHETSGRÄNS
HUVUDBYGGNAD RESP. UTHUS
SLÄNT
REGISTERBETECKNINGAR
PUNKT I RUTNÄT

STADSPLANEKARTA

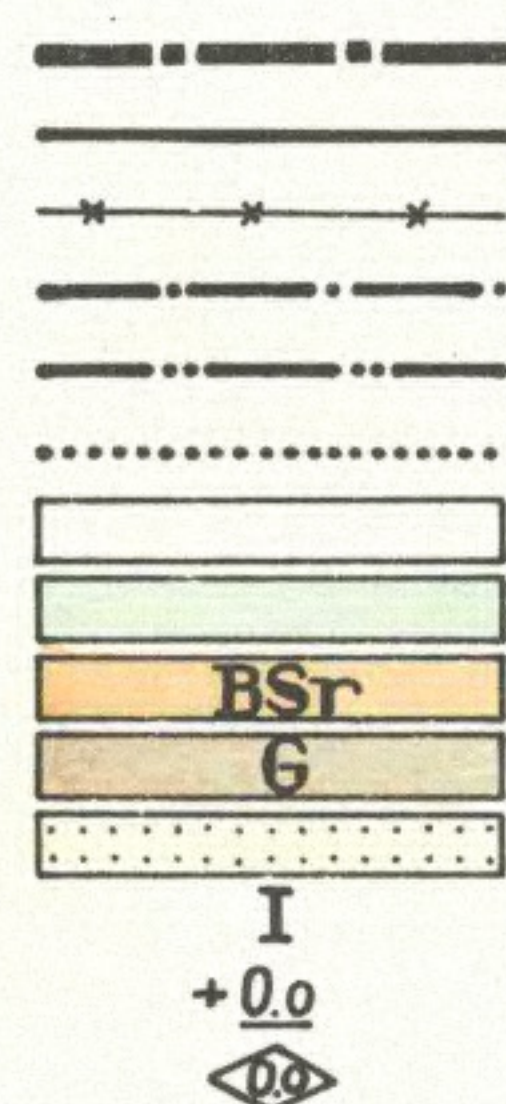

LINJE BELÄGEN 3(TRE)METER UTANFÖR DET OMRÅDE FÖRSLAGET AVSER
GÄLLANDE OMRÅDE- OCH BESTÄMMELSEGRÄNS
-- -- -- -- -- AVSEDD ATT UTGÅ
GATU- KVARTERS- OCH ANNAN OMRÅDESGRÄNS
BESTÄMMELSEGRÄNS
LINJE EJ AVSEDD ATT FASTSTÄLLAS
ALLMÄN PLATS: GATA
-- -- -- -- -- PARK
OMRÅDE FÖR BOSTADSÄNDAMÅL, RADHUS
-- -- -- -- -- GARAGEÄNDAMÅL
OMRÅDE SOM ICKE FÅR BEBYGGAS
ANTAL VÅNINGAR
GÄLLANDE GATUHÖJD
BYGGNADSHÖJD

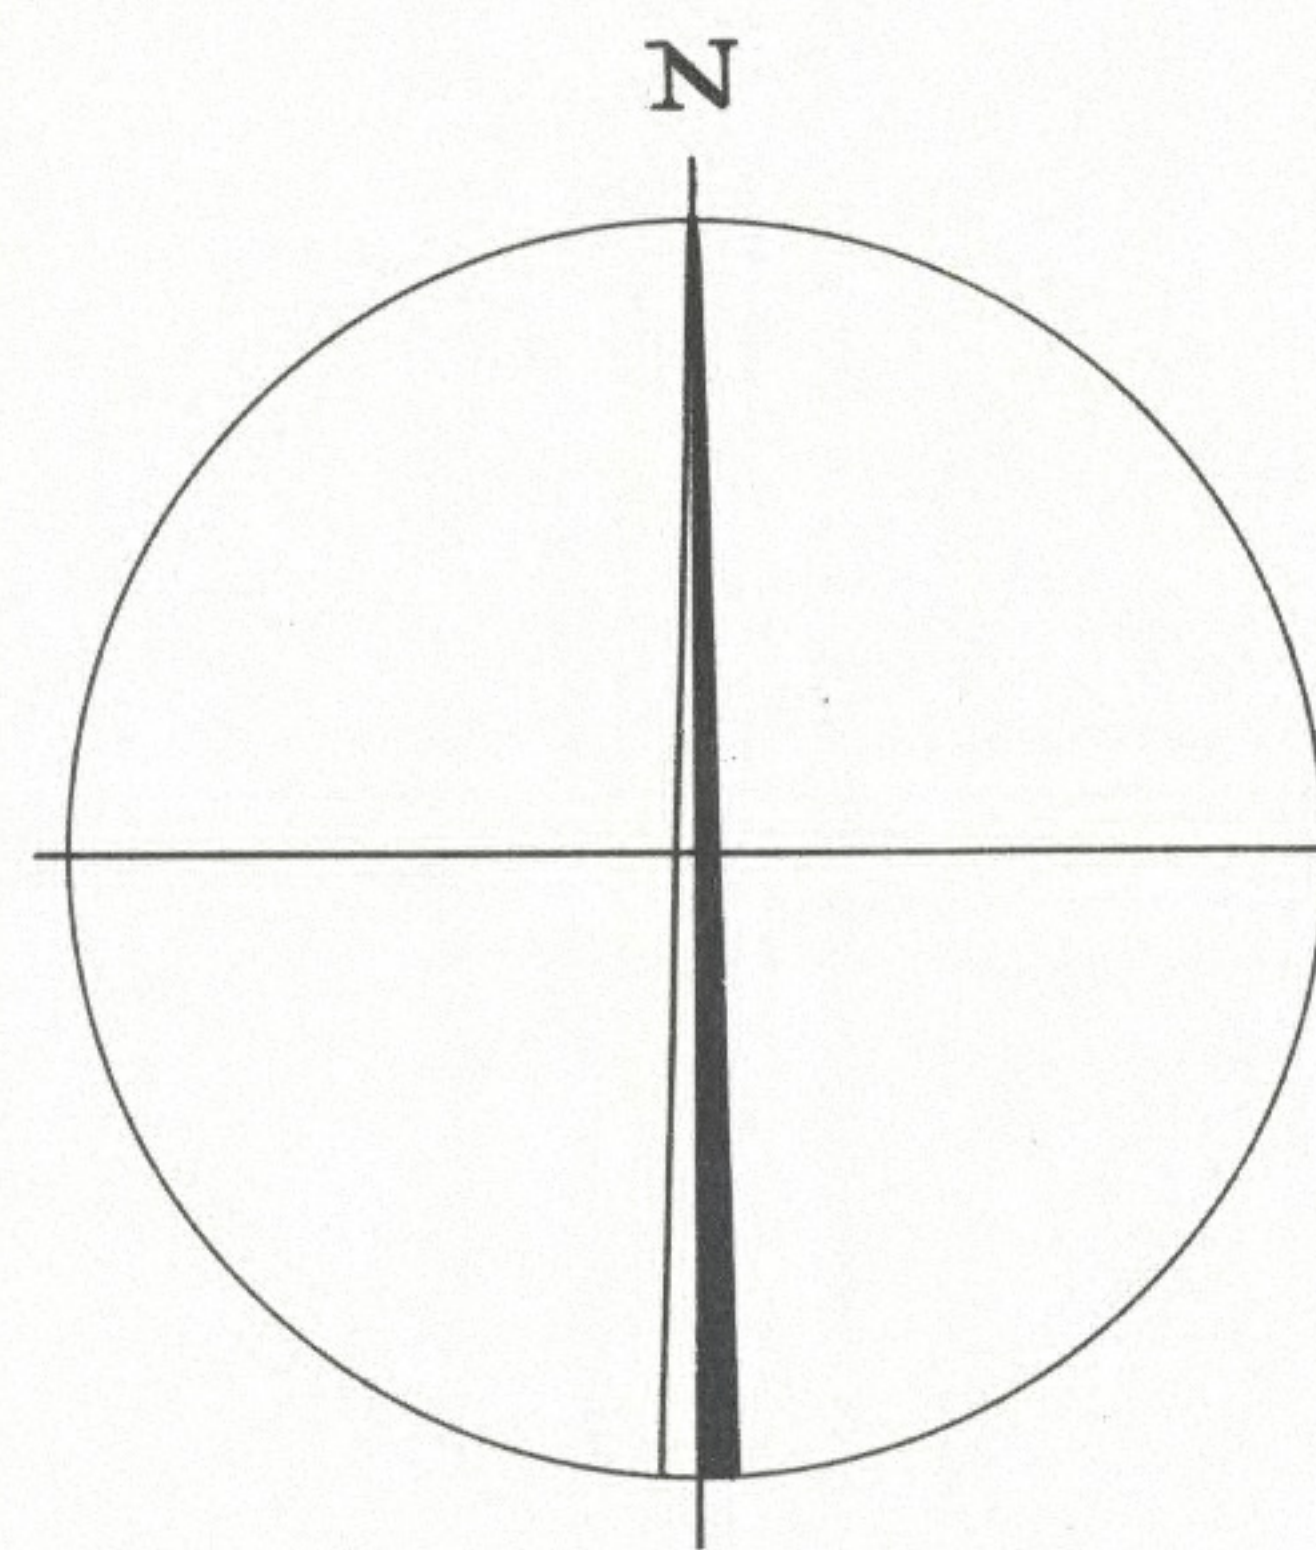

SKALA 1:1000

