

Förslag till ändring av
BYGGNADSPLAN
 för Bondsjö 6² m.fl.
 Säbrå kommun.
 Upprättad år 1967 av
 HÄRNÖSANDS LANTMÄTERIDISTRIKT

Bengt Burman

Bengt Burman
 t.f. distriktslantmätare


Tore Örjestål

Tore Örjestål
 ingenjör


20 0 20 40 60 80 100 120 140 160 180 200 m

Skala 1:2000

X = 48 800

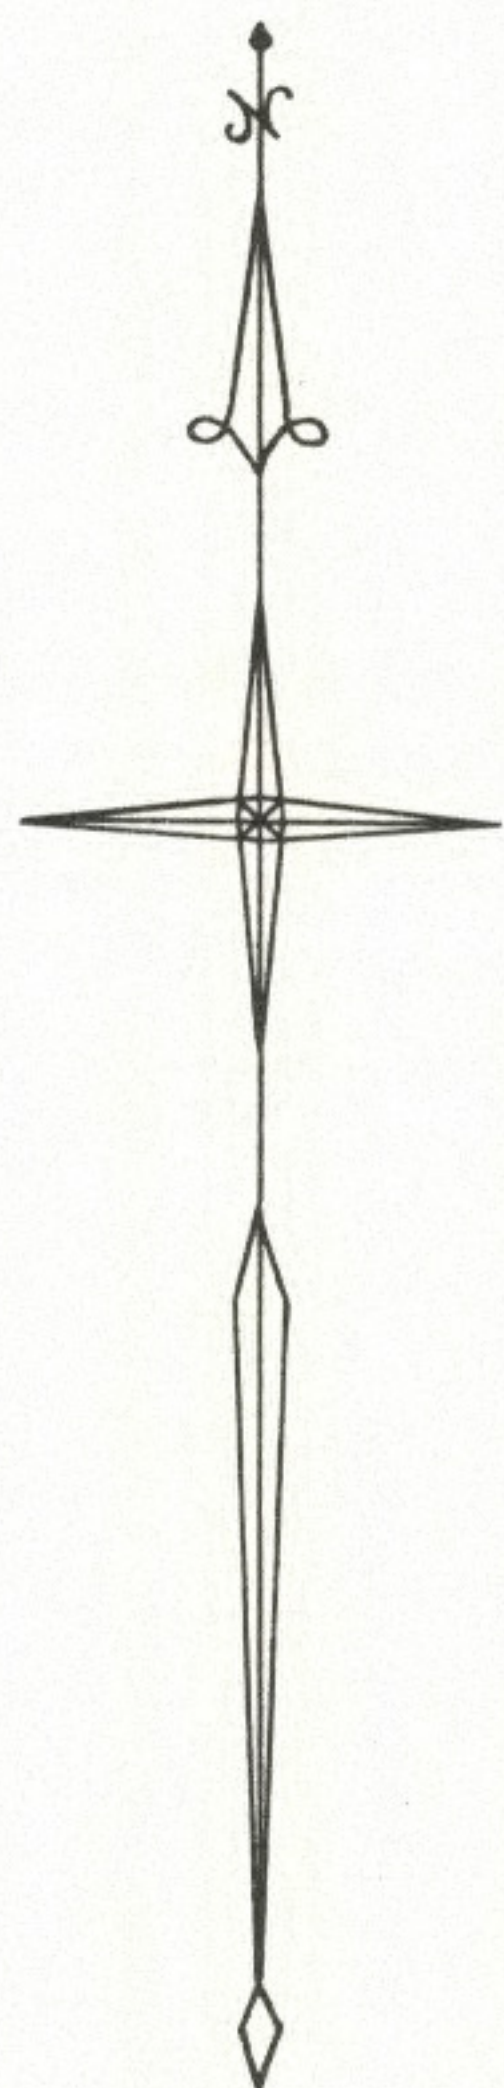

X = 48 600

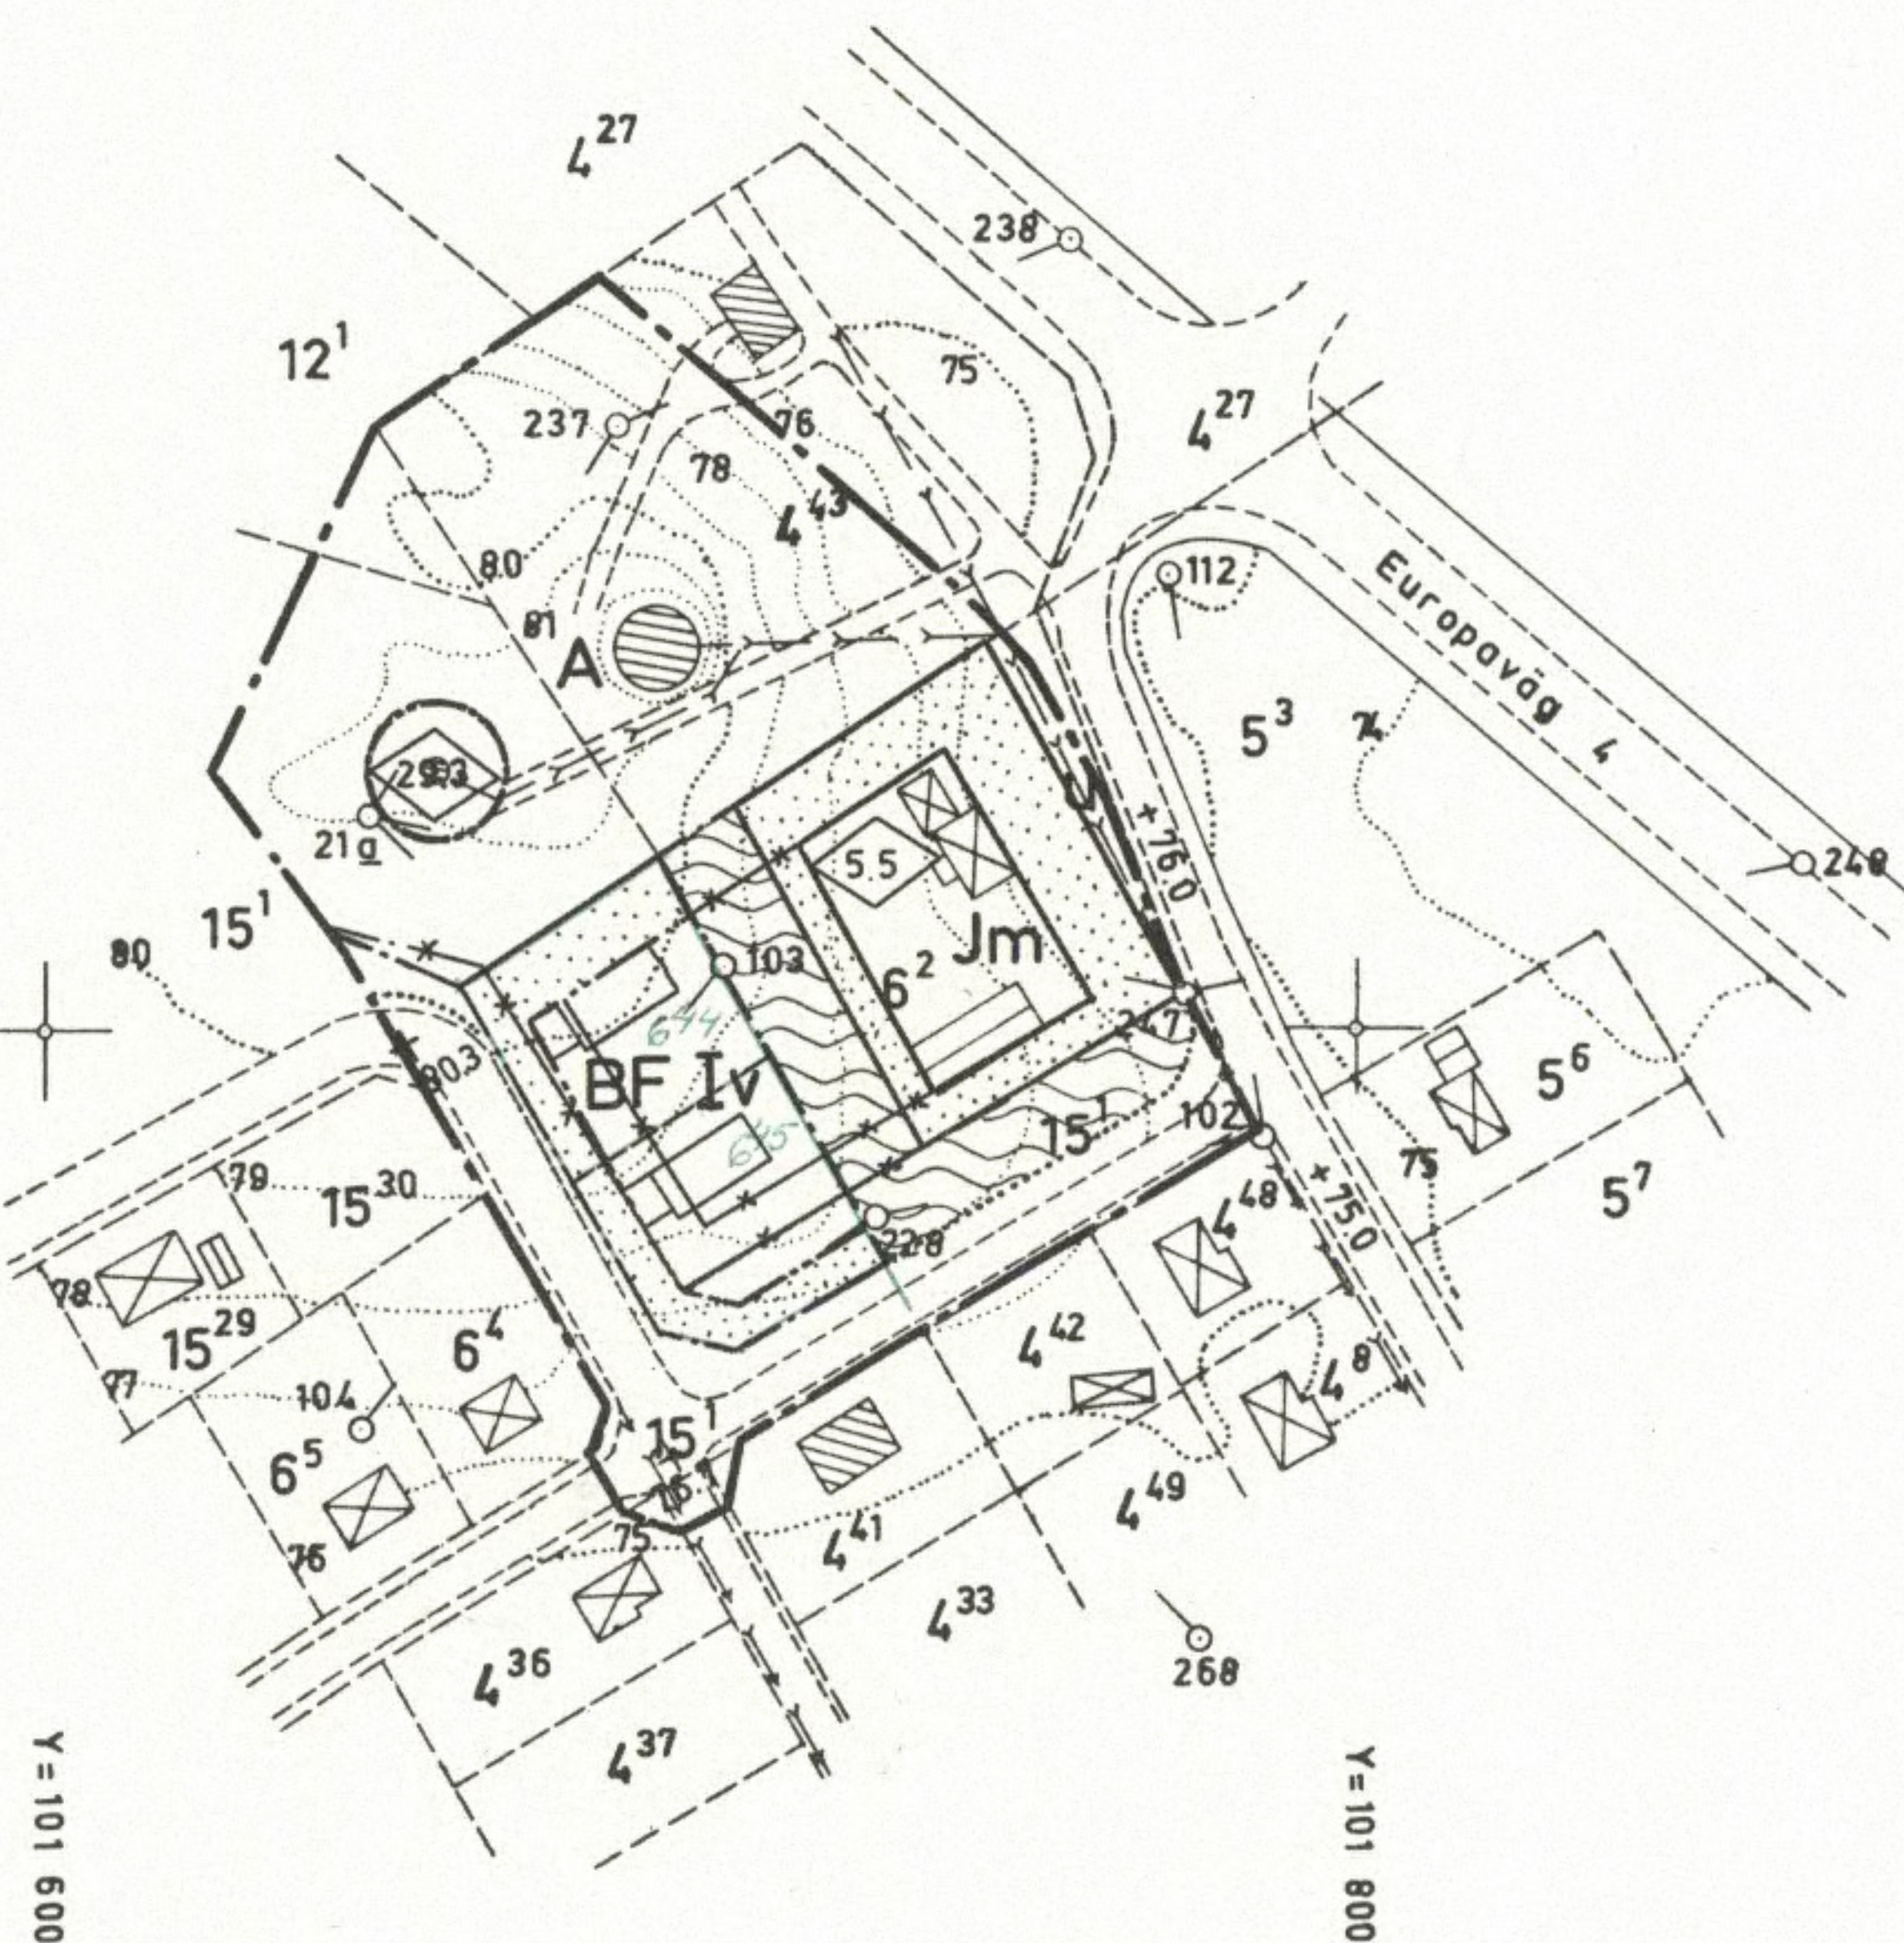

Tillhör Säbrå kommunalfullmäktiges
 beslut den 29/3 1968, § 36
 Härnösand den 12/8 1968.
 T Lundkvist

År 1968 den 9 juli fastställde läns-
 styrelsen i Västernorrlands län den
 & denna karta upptagna ändring i bygg-
 nadsplan, vilket beslut, då klagan där-
 emot till följd av stadgandet i 150 §
 3 st. byggnadslagen den 30 juni 1947 ej
 må föras, vunnit laga kraft, betygar;
 Härnösand i landskansliet som ovan.
 På tjänstens vägnar:
 Olle Fernström

BETECKNINGAR

Gränsbeteckningar:

- Byggnadsplanegräns
- Gällande områdes- och bestämmelsegräns
- Gällande områdes- och bestämmelsegräns avsedd att utgå
- Väg- byggnadsmarks- och annan områdesgräns
- Bestämmelsegräns
- Gränslinjer ej avsedda att fastställas

Områdesbeteckningar:

- Park eller plantering
- A Område för allmänt ändamål
- B Område för bostadsändamål
- Jm Område för småindustriändamål

Övriga beteckningar:

- F Fristående hus
- Mark som icke får bebyggas
- Föreslagen husplacering
- u Mark tillgänglig för underjordiska ledningar
- +0.0 Vaghöjd
- I Antal våningar
- v Utöver angivet våningsantal för vind inredas
- Byggnadshöjd

Kopians likhet med originalet betygas.
 Stockholm den 11. 9. 1968.
 SVENSKA REPRODUKTIONS AB.
L. Söderlund
 L. Söderlund

coll. 7

SVENSKA REPRODUKTIONS AB 1968