

Tillhör Härnösands stads byggnadsnämnds  
protokoll den 17 febr. 1969 §. 98  
Hj. Isander

Tillhör Härnösands stadfullmäktiges  
protokoll den 13 mars 1969 §. 41  
Tyko Lundkvist


År 1949 den 30 maj  
fastställde länsstyrelsen i Västernorrlands län  
den å denna korta upptagna ändring i  
byggnadsplan, vilket beslut, då klagan däremot  
föll, av stadgandet i 150 § 3 st. byggnads-  
lagen den 30 juni 1947 ej må föras, vunnit laga  
kraft, bekräftar:

Härnösand i landskansliet som ovan.  
På tjänstens vägnar:

Olle Fernström

Kopiens riktighet med originalet  
bestyrkes:  
Härnösand den 17 juni 1969

*[Signature]*

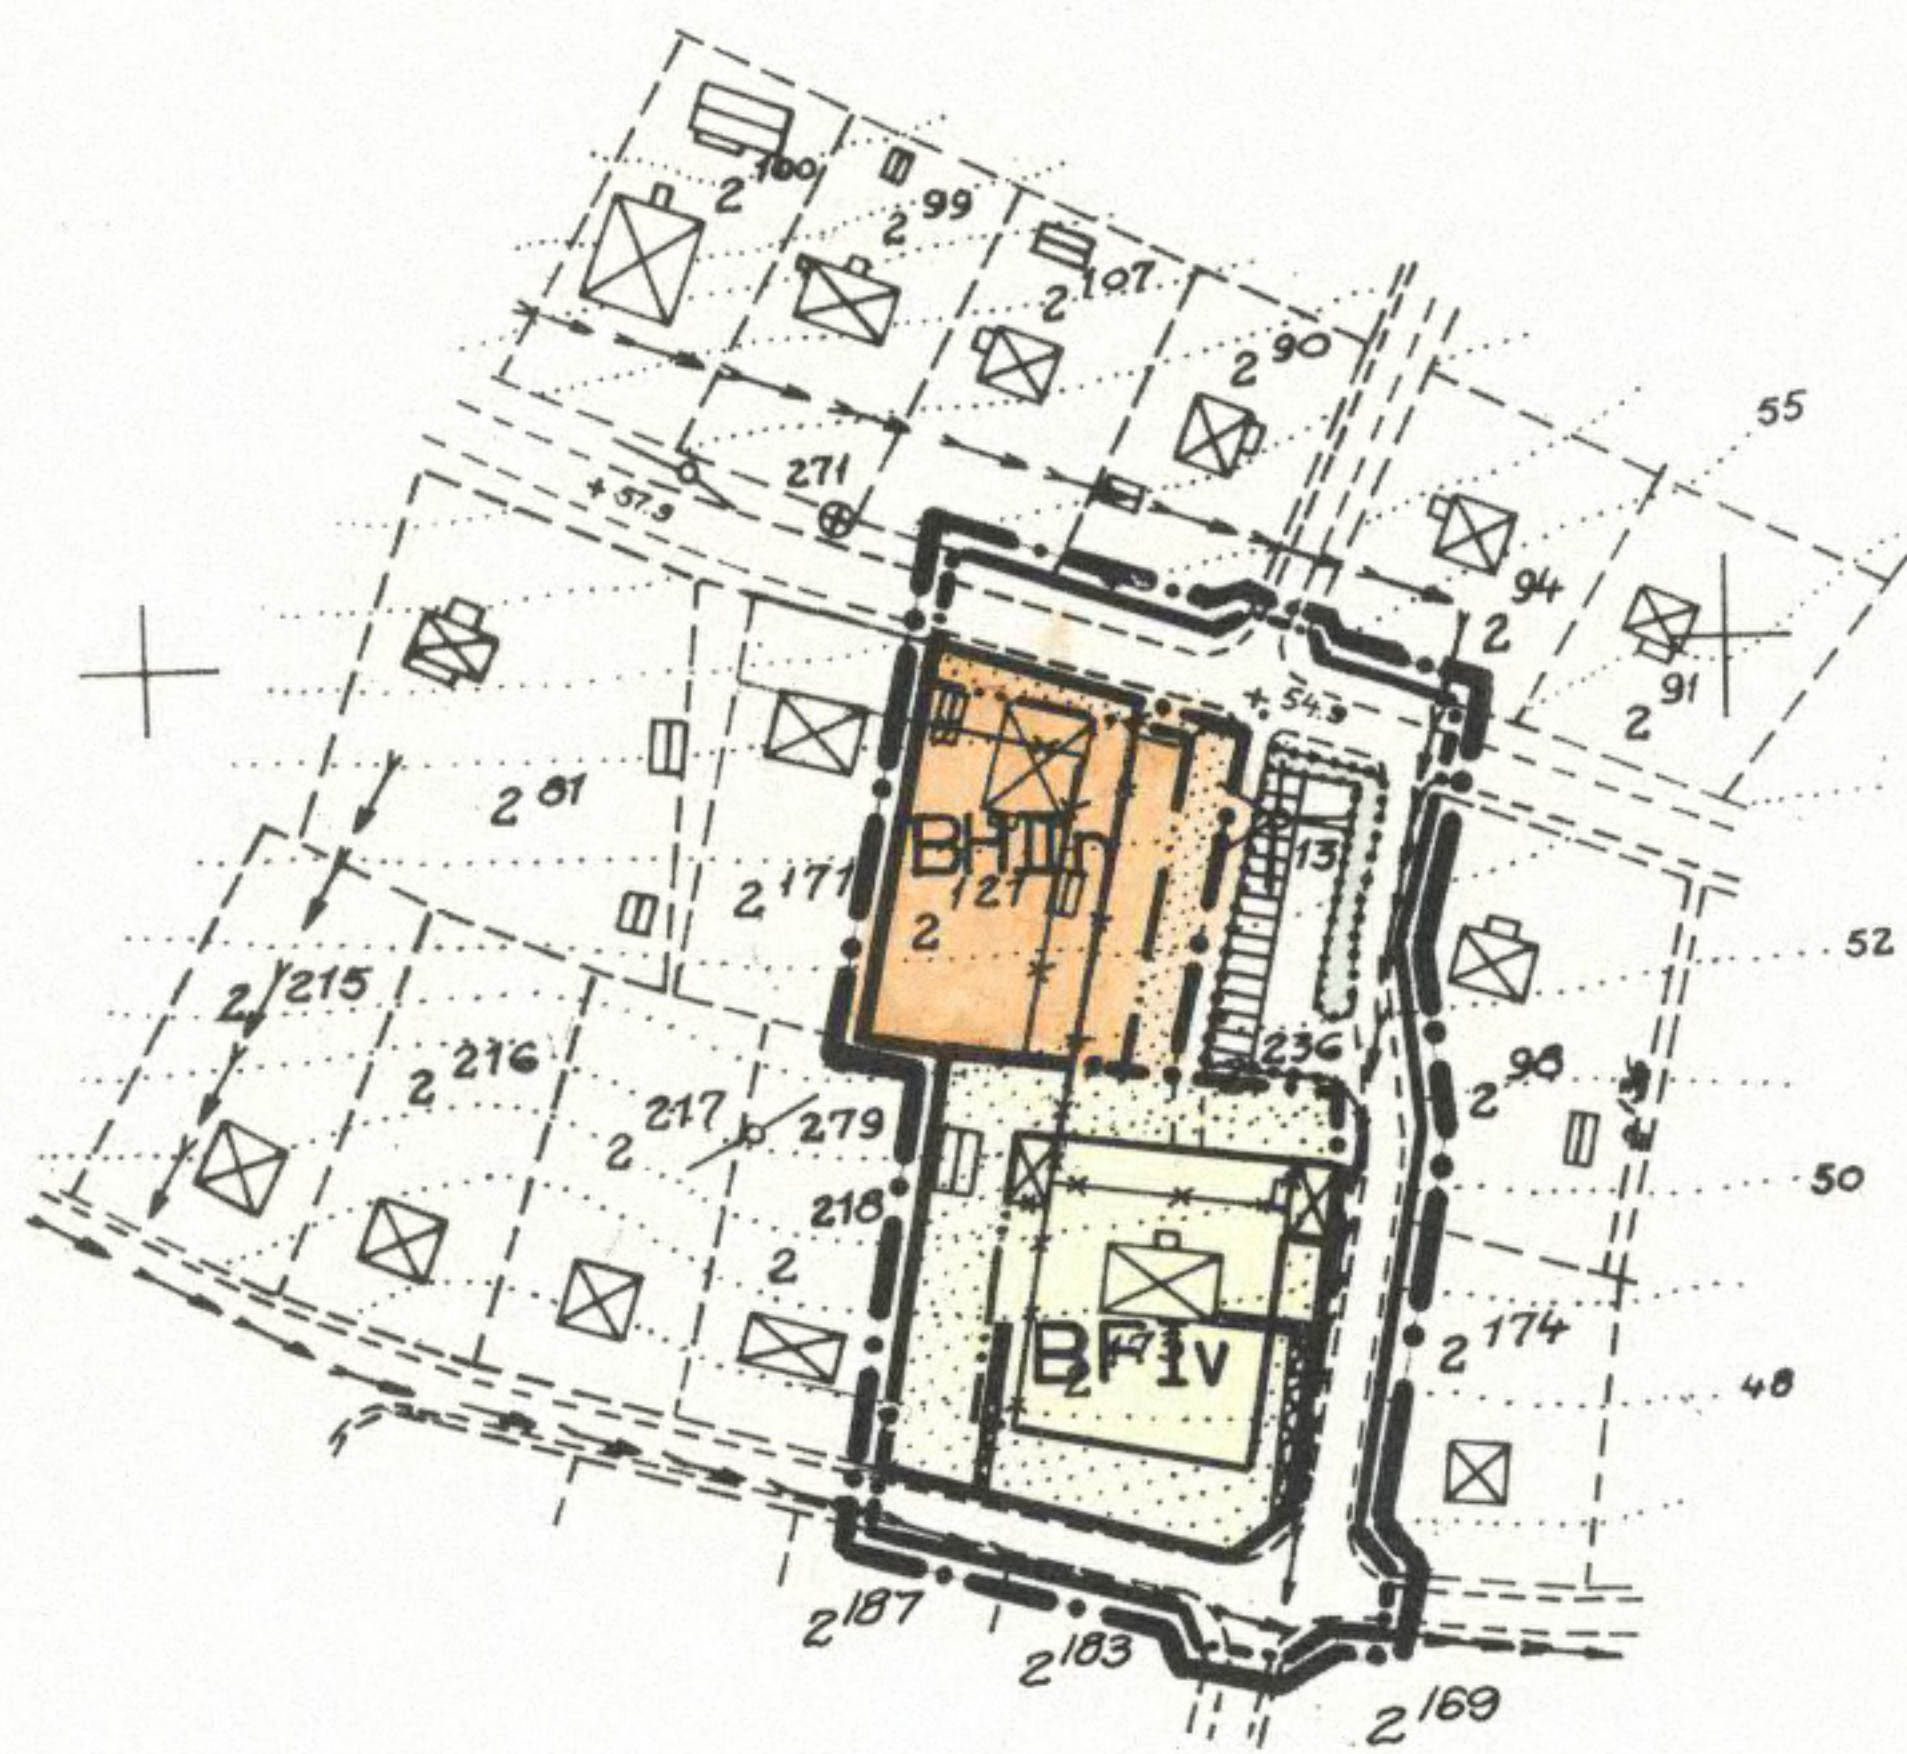

Skala 1:2000

0 20 40 60 80 100 120 140 160 180 200 meter

Utdraget grundat på befintlig primär-  
karta över BONDSJÖ

## BETECKNINGAR

### Grundkartan

- Fastighetsgräns
- Väg
- ☒ Huvudbyggnad resp. uthus
- Vatten- och avloppsledning
- ..... Nivåkurvor
- + Punkt i rutnät
- + 54,9 Vöghöjd
- 2121 Fastighetsbeteckning

### Byggnadsplanekartan

#### Gränsbeteckningar

- Linje 3m utanför byggnadsplanegräns
- Gällande områdesgräns
- Gällande bestämmelsegräns
- Gällande områdes- och bestämmelsegräns avsedd att utgå
- Väg-, byggnadsmarks-, och annan områdesgräns
- Bestämmelsegräns
- ..... Gränslinjer ej avsedda att fastställas

#### Områdesbeteckningar

##### Allmän plats

- ☐ Vägmark
- ☐ Park eller plantering

##### Byggnadsmark

- BF Område för bostadsändamål, fristående hus
- BH Område för bostads- och handelsändamål

#### Övriga beteckningar

- ☐ Mark som icke får bebyggas
- n Förbud mot vindsinredning
- I, II Antal våningar
- IV Antal våningar jämte vindsinredning

## FÖRSLAG TILL ÄNDRING AV BYGGNADS- PLANEN FÖR BONDSJÖ 2:121 M. FL. I SÄBRÅ KOMMUN

UPPRÄTTAT ÅR 1968 AV  
BENGT LEKHAMMAR ARKITEKTKONTOR AB

BENGT LEKHAMMAR  
ARKITEKT SAR