



Förslag till byggnadsplan för
fritidsbebyggelse åBY 1⁹, 7⁸ m.fl.i Häggdångers socken, Säbrå kommun
Västernorrlands län.

Upprättat år 1967 av

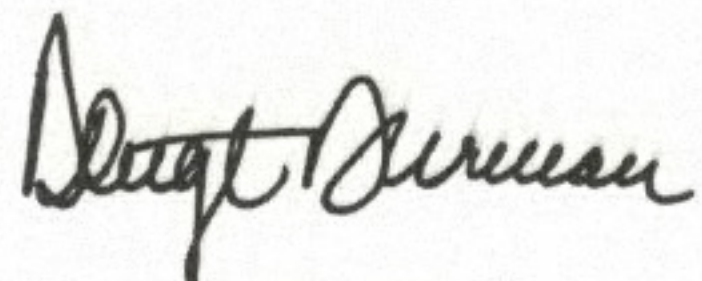

Bengt Burman

t.f. distriktslantmätare

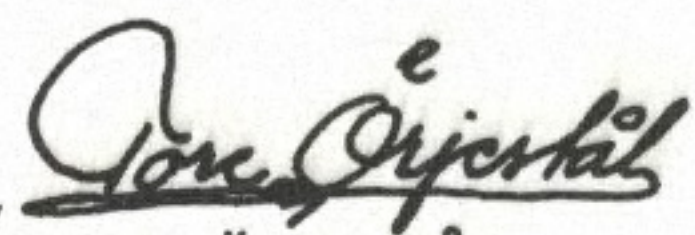

Tore Örjestål

ingenjör

Skala 1:2000

20 10 0 20 40 60 80 100 120 140 160 180 200 m

Teckenförklaring

A. Gränsbeteckningar

- Byggnadsplanegräns
- Väg - byggnadsmarks - och annan områdesgräns
- Bestämmelsegräns
- Gränslinjer ej avsedda att fastställas

B. Områdesbeteckningar

- Vägmark
- Parkmark
- Byggnadsmark för fritidsbebyggelse
- Del av byggnadsmark som icke får bebyggas
- Specialområde för småbåtshamn
- Mark tillgänglig för underjordiska ledningar

Tillhör Säbrå kommunfullmäktiges
beslut den 29/9 1967
Kjell Billström
Kamr.-ass.

År 1967 den 20 december fastställde
länsstyrelsen i Västernorrlands län
den å denna karta upptagna byggnads-
plan, vilket beslut, då klagan där-
emot till följd av stadgandet i
150 § 3 st. byggnadslagen den 30 juni
1947 ej må föras, vunnit laga kraft,
betygar, Härnösand i landskansliet
som ovan.

På tjänstens vägnar:
Olle Fernström

Kopians likhet med originalet betygas.

Stockholm den 22/3 1968

SVENSKA REPRODUKTIONS AB

G. Lundberg

