

HÄRNÖSAND 1968-07-03

Förslag till

BYGGNADSPLAN

för fritidsbebyggelse på

RISNÄS 1²⁷ och 1²⁹,

Stigsjö socken, Säbrå kommun.

Upprättat år 1967 av

HÄRNÖSANDS LANTMÄTERIDISTRIKT


Bengt Burman

Bengt Burman
t.f. distriktslantmätare

Sören Imnander

Sören Imnander
ingenjör

Skala 1: 2000

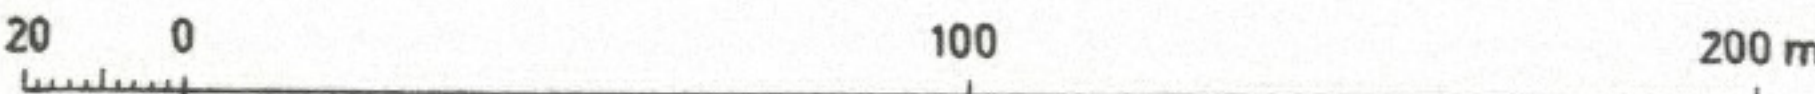

PLANBETECKNINGAR

- Byggnadsmark
- Parkmark
- Vägmark

År 1968 den 3 juli fastställde länsstyrelsen i Västernorrlands län den å denna karta upptagna byggnadsplan, vilket beslut, då klagan däremot till följd av stadgandet i 150 § 3st. byggnadslagen den 30 juni 1947 ej må föras, vunnit laga kraft, betygar; Härnösand i landkansliet som ovan.
På tjänstens vägnar:
Olle Fernström

Tillhör Säbrå kommunalfullmäktiges beslut den 29.3.1968, § 37.
Härnösand den 1968.

oläslig namnteckning



Kopierat likhet med originalet betygat.
Stockholm den 14.9.1968
SVENSKA REPRODUKTIONS AB
L. Söderlund
L. Söderlund

SVENSKA REPRODUKTIONS AB 1968