

Förslag till
Byggnadsplan för fritidsbebyggelse på
ROGSTA 1³, 3⁴
Häggdångers socken, Säbrå kommun.

Upprättat år 1967 av
Härnösands lantmäteridistrikt


Bengt Burman

Bengt Burman
tf distriktslantmätare

Tore Orjestål

Tore Orjestål
ingenjör

Skala 1:2000

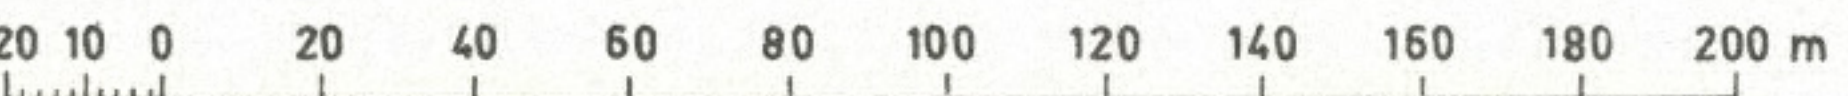

År 1968 den 5 september fastställde
länsstyrelsen i Västernorrlands län
den å denna karta upptagna byggnads-
plan, vilket beslut, då klagan där-
emot till följd av stadgandet i 150
§ 3 st. byggnadslagen den 30 juni 1947
ej må föras, vunnit laga kraft, betygar;
Härnösand i landskansliet som ovan.
På tjänstens vägnar:
Olle Fernström

Teckenförklaring.

A. Gränsbeteckningar

- Byggnadsplanegräns
- Väg - byggnadsmarks - och annan områdesgräns
- Bestämelsegräns
- Gränslinjer ej avsedda att fastställas

B. Områdesbeteckningar

- B Byggnadsmark för bostadsbebyggelse (fritidsbostäder)
- Mark som icke får bebyggas
- Parkmark
- Vägmark



Tillhör Säbrå kommunalfullmäktiges beslut
den 23.2.1968, §19, betygar

Tyko Lundkvist
Kommunalkamrer

Kopias likhet med originalbetyg.
Stockholm den 21/10/68.
SVENSKA REPRODUKTIONS AB
G. Lundberg
G. Lundberg