


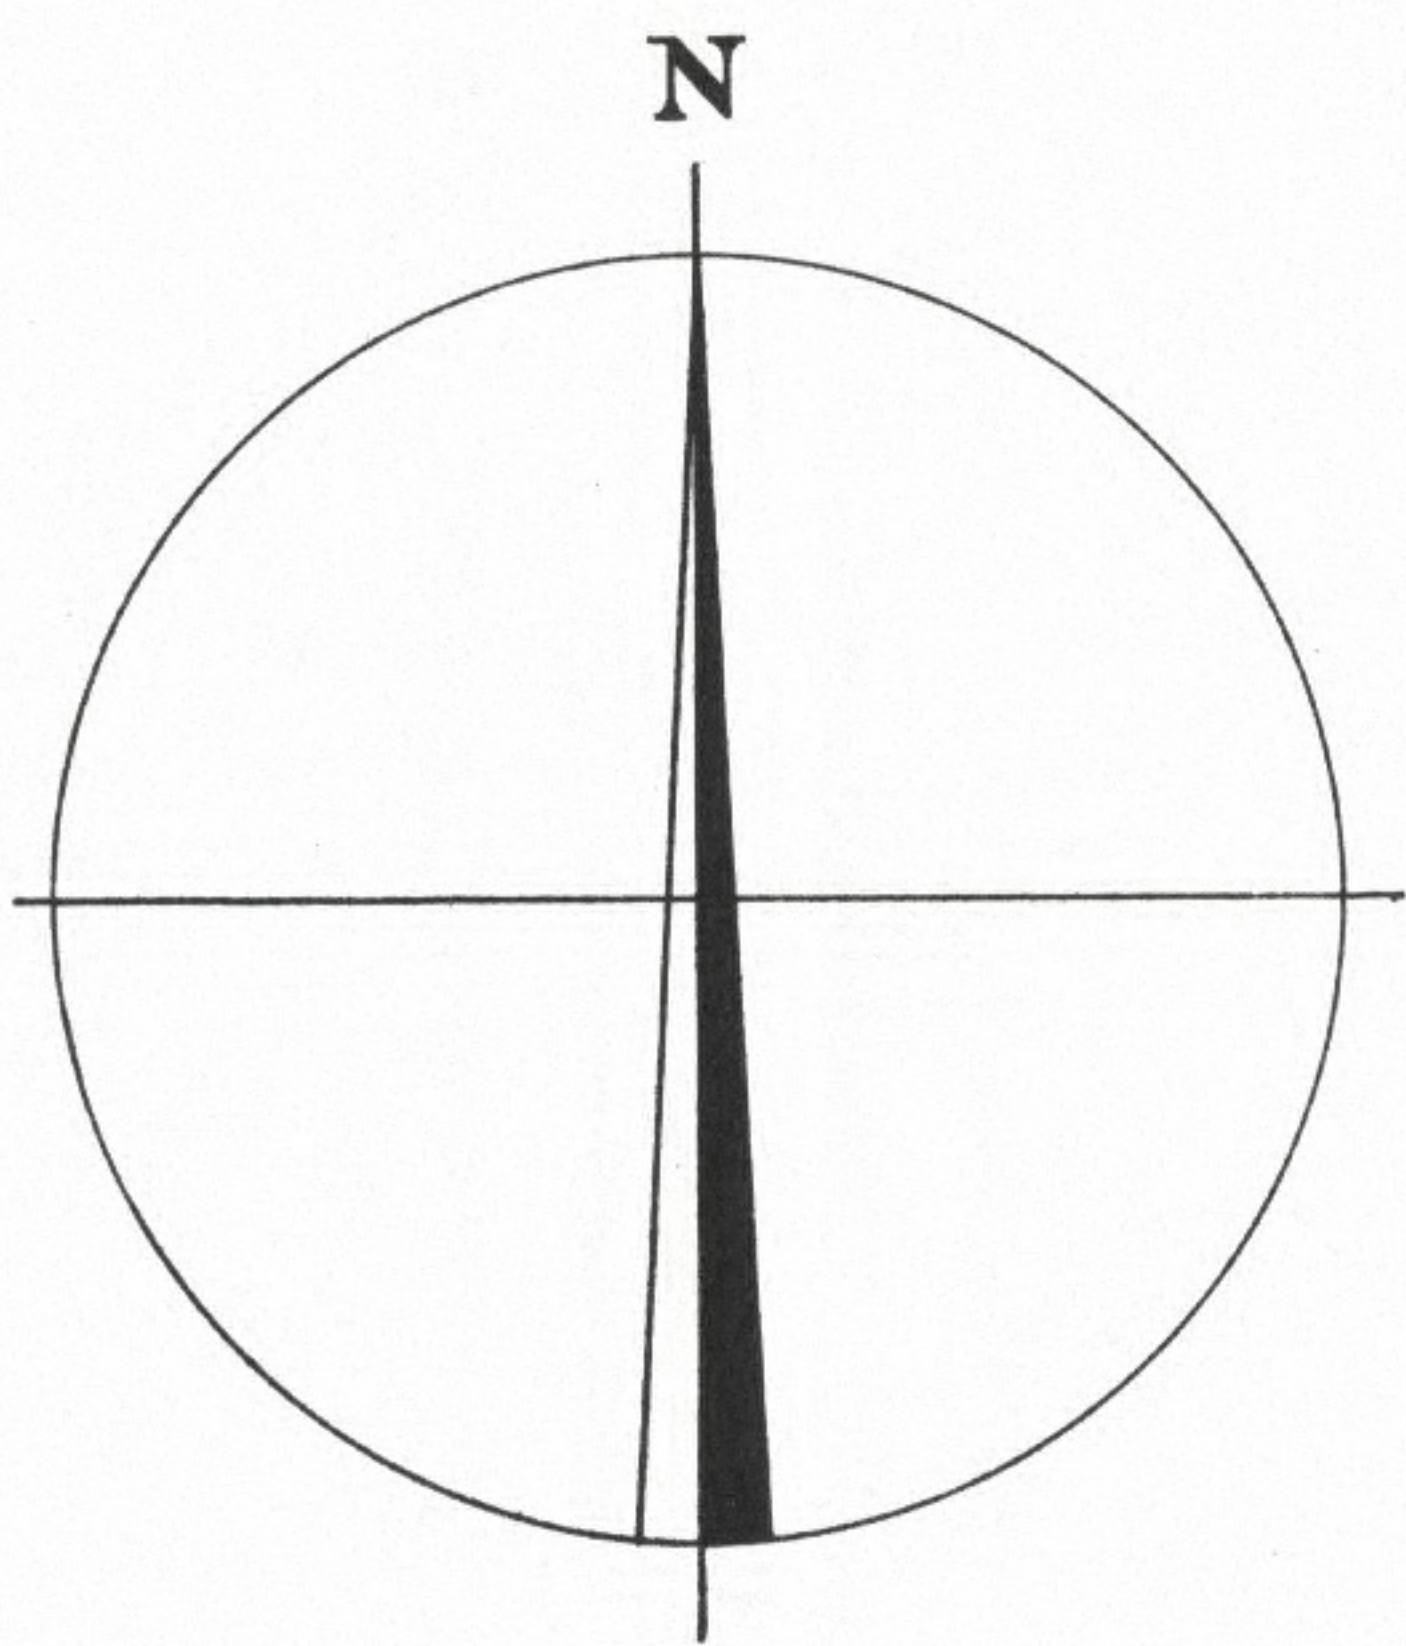

Förslag till
stadsplan
för del av
BONDSJÖ
Härnösands kommun
(Bondsjö 2⁹, 4⁴ och 10¹ m.m.)
upprättat av stadsarkitektkontoret
i Härnösand i juni 1971.
STADSPLANEKARTA

Härnösand den 15 juni 1971

Hj. Jeander
Stadsarkitekt
Karl Andersson
Stadsplaneingenjör

REVIDERAD DEN 27 AUGUSTI 1971.

Tillhör Härnösands kommuns byggnadsnämnds
26 okt. 1971 § 847
protokoll den §
HJ. ISANDER

Tillhör Härnösands kommunfullmäktiges
9 DEC. 1971 § 192
protokoll den §
BO SAHLMAN

Den 30.3.1972 fastställde länsstyrelsen i
Västernorrlands län denna stadsplan.
Beslutet har vunnit laga kraft.
Härnösand 3.5.1972.
På tjänstens vägnar:
U. Johansson
(U. Johansson)


Kopians riktighet med originalen
bestyrkes:
Härnösand den 16 MAJ 1972.
[Signature]

BETECKNINGAR:

GRUNDKARTA



STADSPLANEKARTA

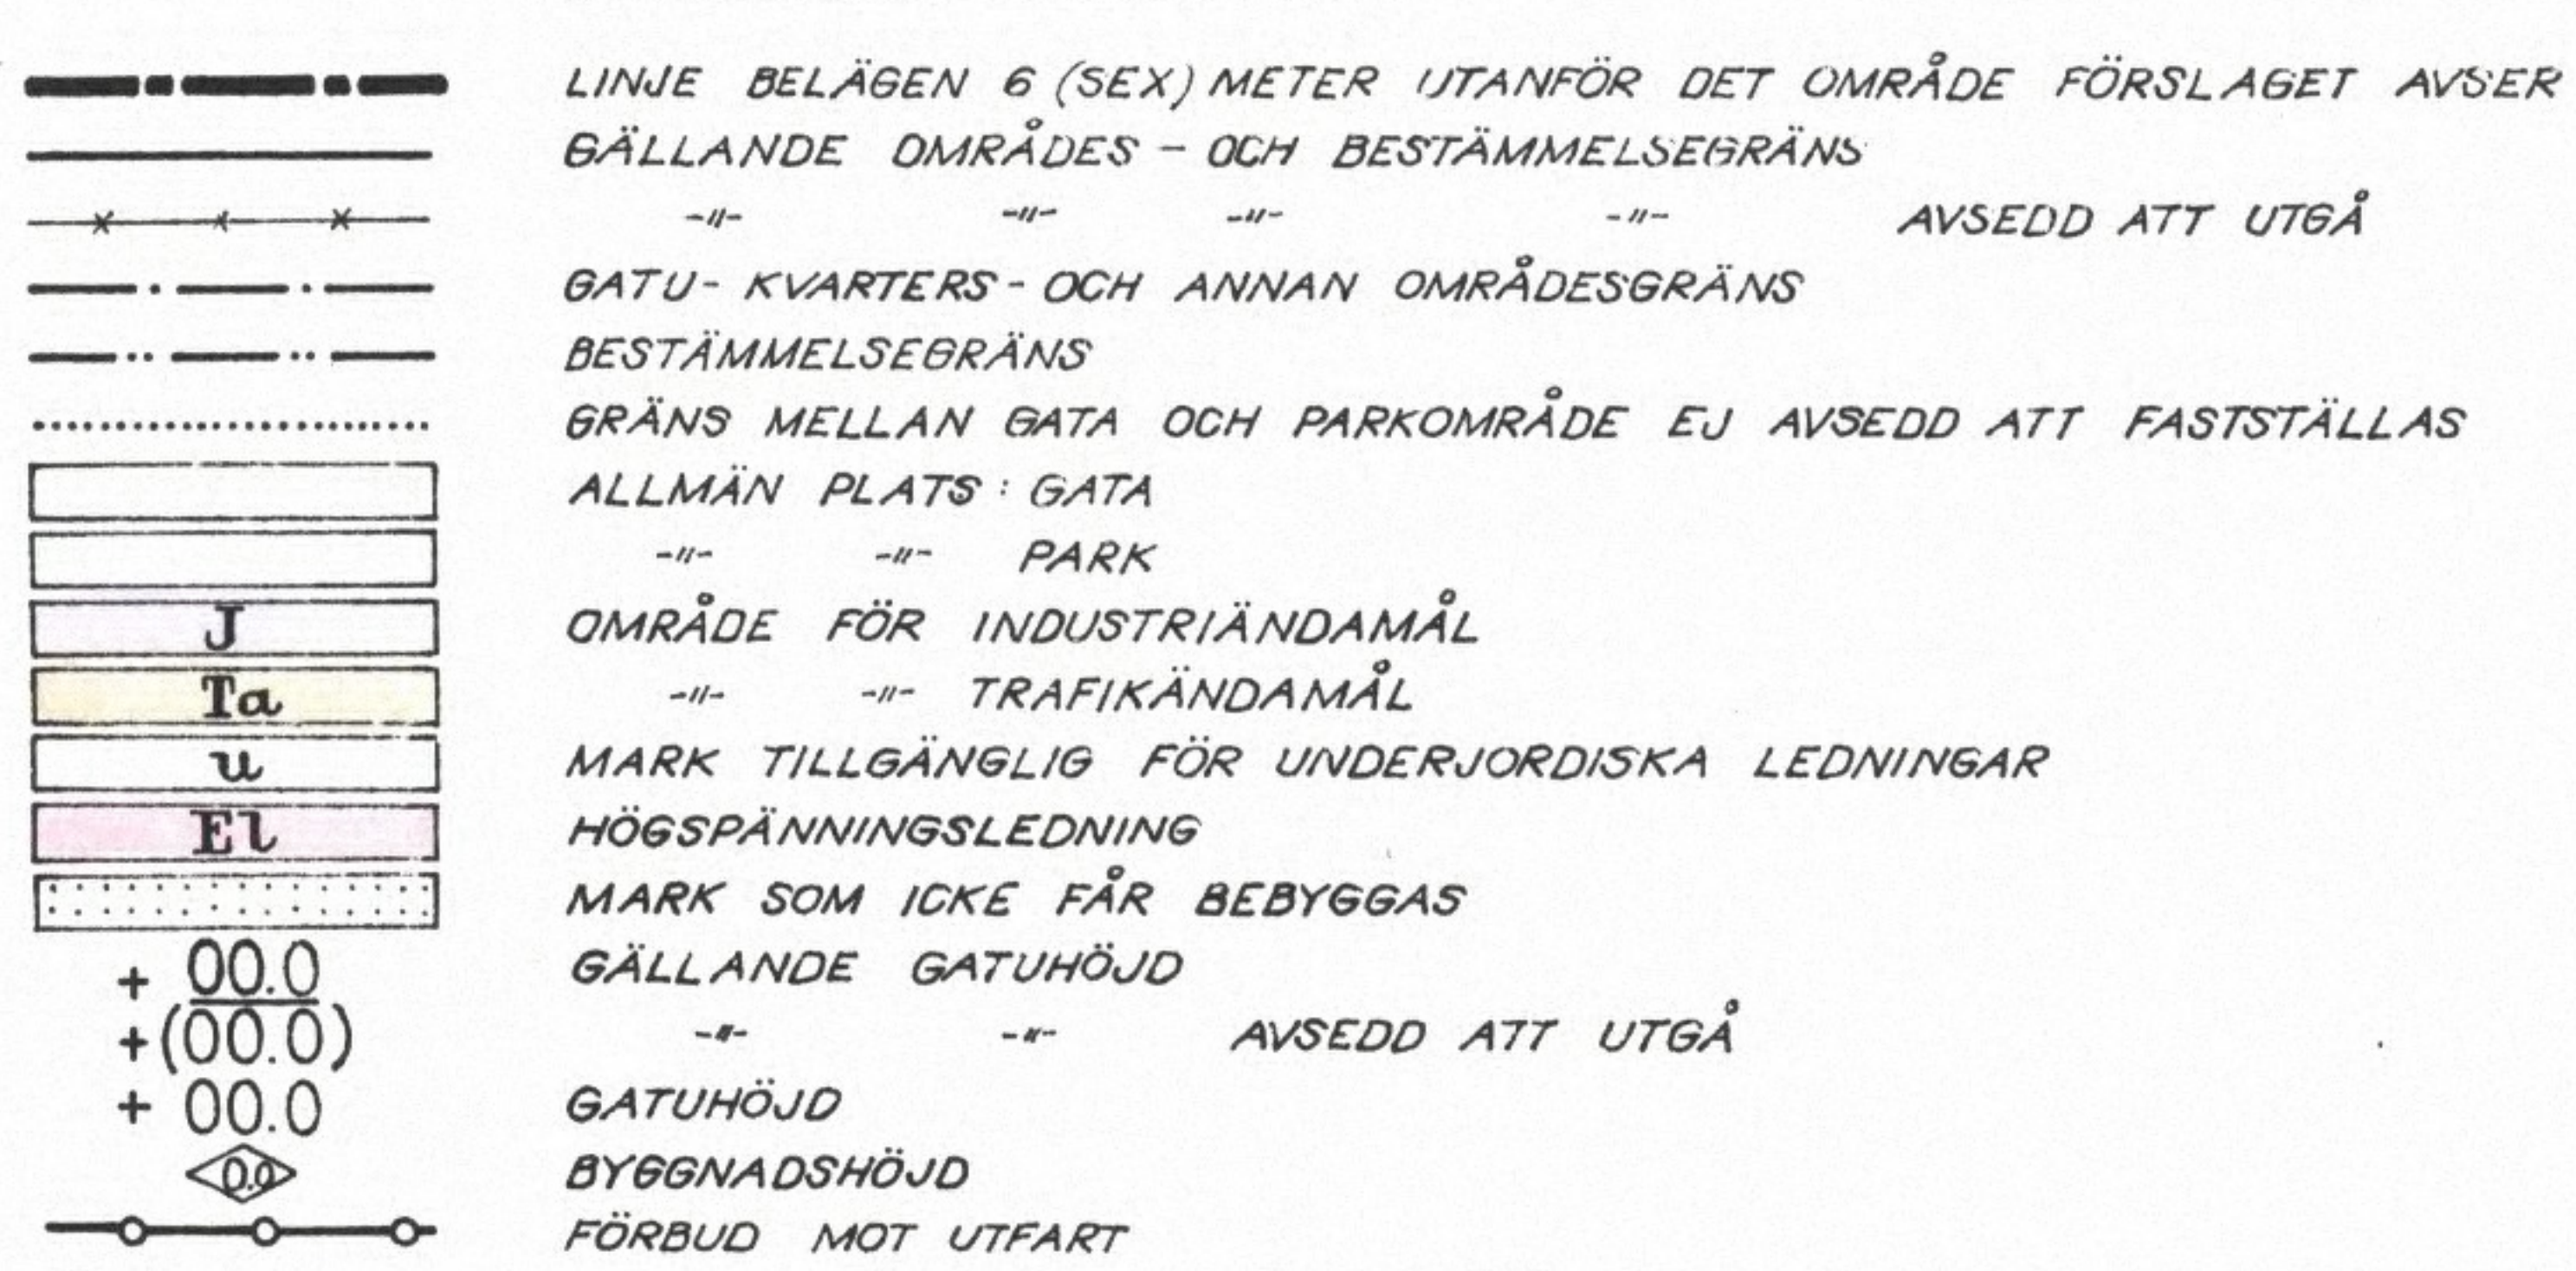

SKALA 1:2000
0 10 20 30 40 50 100 200 M