




Skala 1:2000

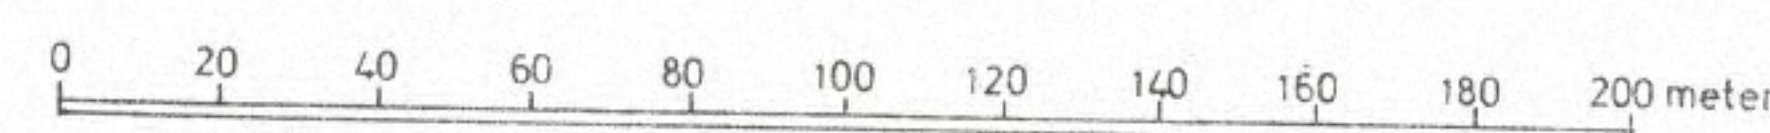

Grundkartan är upprättad år 1971
av Härnösands lantmäteridistrikt.

Svenska Reproduktions AB, Stockholm 1972

BETECKNINGAR Grundkartan

	Fastighetsgräns
	Gällande kvarters- eller annan områdesgräns enligt detaljplan
	Gällande bestämmelsegräns enligt detaljplan
	Boningshus
	Uthus
	Ågastagsgräns
	Staket
	Högsäpningssledning
	Åker
	Väg med resp utan sidoutrymmen
	Dike
	Vattenkälla
	Höjkurvor
	Polygonpunkt
	Rutnätspunkt
	Traktnamn
	Registreringsnummer för fastighet
	Littera på samfällighet

Byggnadsplanen

	LINJE BELÄGEN 3 (TRE) METER UTANFÖR DET OMRÅDE FÖRSLAGET AVSER
	GÄLLANDE OMRÅDESGRÄNS AVSEDD ATT BIBEHÅLLAS
	-"- -"- -"- -"- UTGÅ
	-"- BESTÄMMELSEGRÄNS AVSEDD ATT BIBEHÅLLAS
	-"- -"- -"- -"- UTGÅ
	BYGGNADSMARKS - ELLER ANNAN OMRÅDESGRÄNS
	BESTÄMMELSEGRÄNS
	GRÄNSLINJER EJ AVSEDDA ATT FASTSTÄLLAS
	VÄGMARK
	PARK ELLER PLANTERING
	OMRÅDE FÖR BOSTADSÄNDAMÅL, FRILIGGANDE HUS
	MARK SOM ICKE FÅR BEBYGGAS
	GÄLLANDE VÄGHÖJD
	ANTAL VÅNINGAR
	TAKS LUTNINGSVINKEL I GRADER

Den 24. 8. 1972 fastställde länsstyrelsen
i Västernorrlands län denna byggnadsplan.
Beslutet har enligt stadgandet i 150 §
tredje stycket byggnadslagen vunnit laga
kraft.

Härnösand 29. 8. 1972.
På tjänstens vägnar:
Leif Höglund
Leif Höglund

Kopians riktighet med originalet
bestyrkes:
Härnösand den 11 sept. 1972

[Signature]

Förslag till
ändring av
byggnadsplanen
för del av

BONDSJÖ

Härnösands kommun
(Bondsjö 4:4 m.m.)

upprättat å stadsarkitektkontoret
i Härnösand i januari 1972.

Härnösand den 19 januari 1972.

Hj. Isander
Stadsarkitekt / Karl Andersson
Stadsplaneingenjör

Tillhör Härnösands kommuns byggnadsnämnds
protokoll den 15 mars 1972 s. 112
Hj. Isander

Tillhör Härnösands kommunfullmäktiges
protokoll den 16 maj 1972 s. 98
Bo Sahlgren