

FÖRSLAG

till ändring av byggnadsplanen för
LOCKE S:1 m fl

i Säbrå, Härnösands kommun,
Västernorrlands län.

Upprättad av Härnösands lantmäteri-
distrikt år 1973

Per Olof Sjödel
Per Olof Sjödel
distriktslantmätare

BETECKNINGAR

A Gränsbeteckningar

Linje belägen tre meter utanför det
område förslaget avser

Byggnadsmarks- eller annan områdesgräns

Bestämelsegräns

B Områdesbeteckningar

B

Område för bostadsändamål, fritidsändamål

C Övriga beteckningar

Mark som icke får bebyggas

Mark som icke får bebyggas

Tillhör Härnösands kommuns byggnadsnämnds

protokoll den 20. 2. 1974 § 73
HJ. ISANDER

Tillhör Härnösands kommunfullmäktiges

protokoll den 18. 4. 1974 § 96
BO SAHLMAN


1974-08-13 FASTSTÄLLDE LÄNSSTYRELSEN I
VÄSTERNORRLANDS LÄN DENNA BYGGNADSPLAN.
BESLUTET HAR ENLIGT 150 § TREDJE STYCKET
BYGGNADSLAGEN VUNNIT LAGA KRAFT.
HÄRNÖSAND 1974-08-20
G. ANDERSSON - WASS

Kopians riktighet med originalet
bestyrkes:

Härnösand den 22. 8. 1974

G. Andersson - Wass

Långsjön

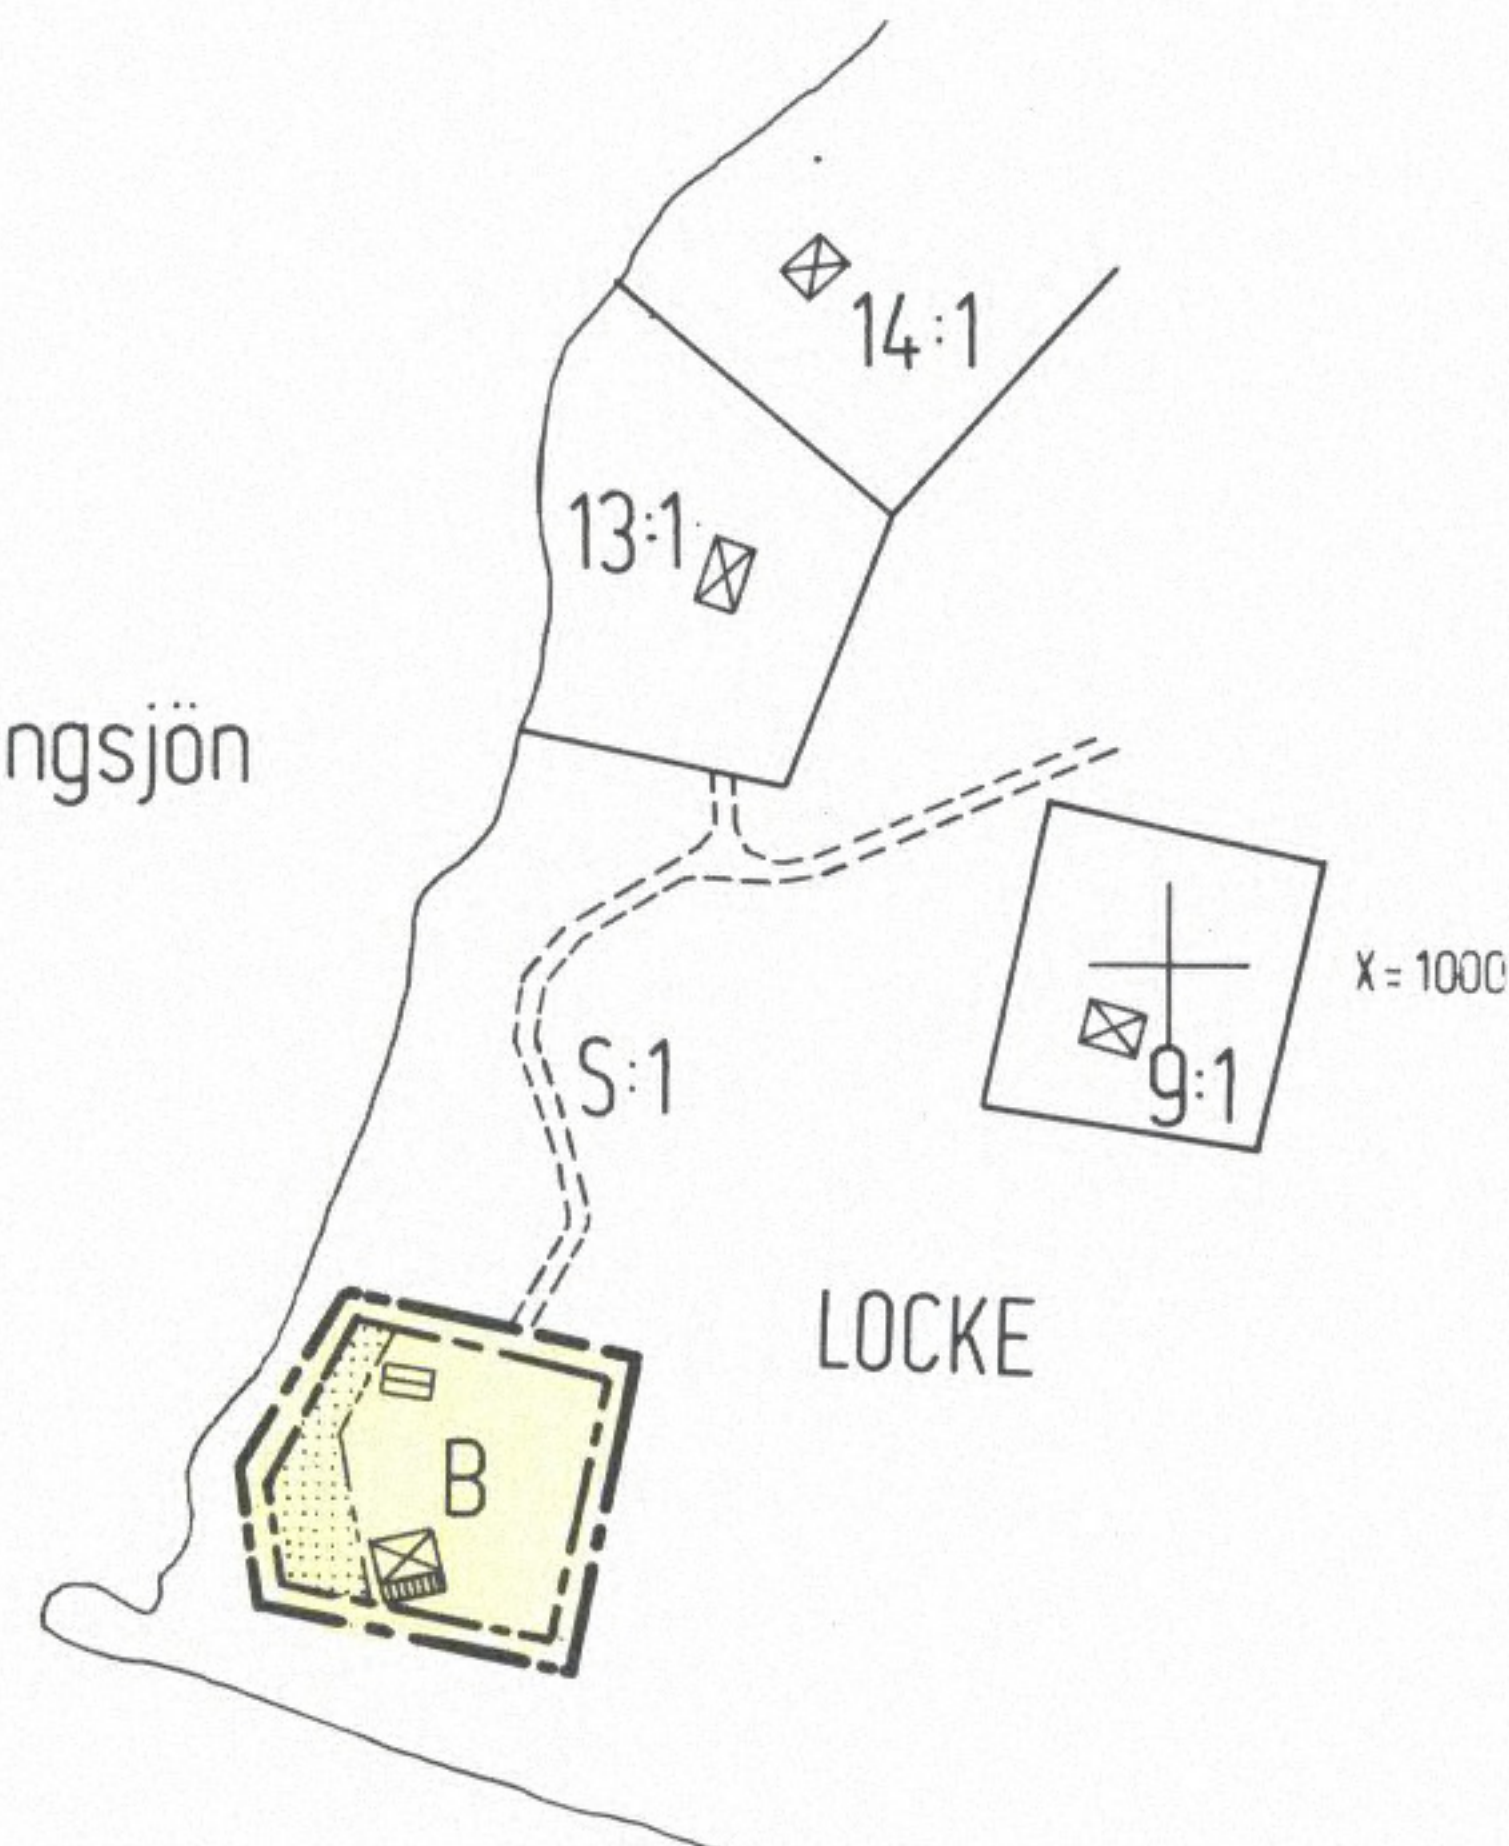

Skala 1:2000



Dnr Y3 66/73

HÄRNÖSAND 74 08 13 B