


Förslag till
BYGGNADSPLAN
för fritidsbebyggelse på
ANTJÄRN 2:9, 2:19 m fl
i Häggdånger, Härnösands
kommun, Västerbottens län.
Upprättat år 1975 av Härnösands
lantmäteridistrikt.

Per Olof Sjödell
Per Olof Sjödell
distriktslantmätare

Tore Örjestrål
Tore Örjestrål
ingenjör

Byggnadsplaneförslaget har upprättats 1975-04-04
och reviderats 1975-08-20
Skala 1:2000

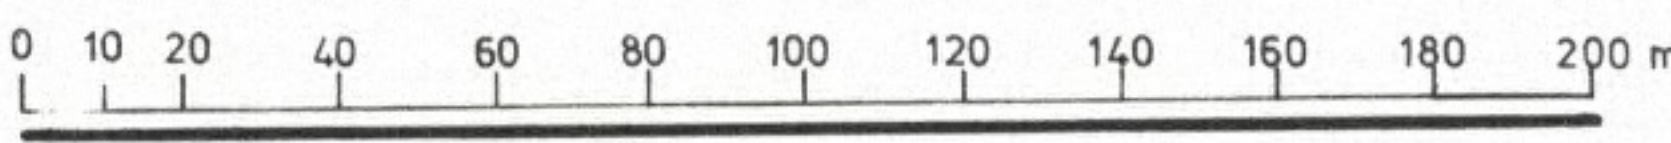

BETECKNINGAR
Grundkartan

- Fastighetsgräns
- Traktgräns
- Boningshus
- Uthus
- Väg med sidoutrymmen
- Väg utan sidoutrymmen
- Strandlinje
- Höjdkurvor
- Konturlinje för berg i dagen
- Sankmark
- Vattenkälla
- Polygonpunkt
- Rutnätspunkt
- Antjärn
- 2:19
- Häggsjön

Byggnadsplanen

- Byggnadsplanegräns
- Gräns för byggnadsmark eller specialområde
- Bestämelsegräns
- Gränslinjer ej avsedda att fastställas
- Allmän plats, väg
- Allmän plats, park
- Område för bostadsändamål, fristående hus
- Del av byggnadsmark som icke får bebyggas
- Mark där uthus o dyl undantagsvis får uppföras
- Vattenområde som icke får överbyggas
- Vattenområde som får överbyggas endast med bad- och båtbyggor
- Område för småbåtshamn
- Område för vattenverk
- Område för sophantering
- Föreslaget byggnadsläge ej avsett att fastställas
- Antal våningar
- Mark tillgänglig för underjordiska ledningar

Grundkartan är upprättad år 1974
av Härnösands lantmäteridistrikt.

Tillhör Härnösands kommuns byggnadsnämnds
protokoll den 1975-12-10 § 205 B
SVEN KAHLSTRÖM

Tillhör Härnösands kommunfullmäktiges
protokoll den 1976-02-12 § 27
LENNART KORONER

1976-09-24
fastställd i Härnösands län
denna BYGGNADSPLAN
Beslutet har vunnit laga kraft
Härnösand 1976-10-26
MAJ-LIS OLSSON
MAJ-LIS OLSSON

Kopians riktighet med originalen
bestyrkes:
Härnösand den 1976-11-01

HÄRNÖSAND 76.09.24



Dnr 148/73