

BLÅSIPPAN och BLÅKLINTEN, delar av

HÄRNÖSANDS KOMMUN
VÄSTERNORRLANDS LÄN

FÖRSLAG TILL ÄNDRING AV STADSPLANEN

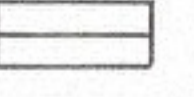
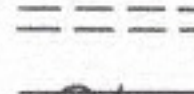
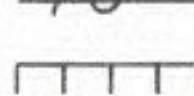
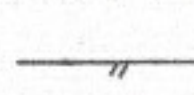
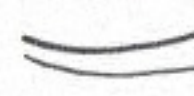
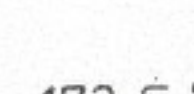
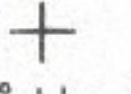
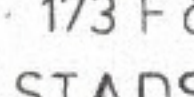
UPPRÄTTAD 1977-04-27

ERIK GLUD
STADSARKITEKT

KARL ANDERSSON
STADSPANEINGENJÖR

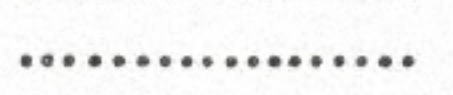
BETECKNINGAR:

GRUNDKARTA

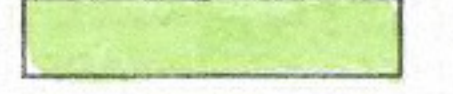
-  FASTIGHETSGRÄNS
-  HUVUDBYGGNAD RESP UTHUS
-  VÄG
-  HÄCK
-  MUR
-  STAKET
-  NIVÅKURVOR
-  PUNKT I RUTNÄT
-  173 F å H, 22 REGISTERNUMMER FÖR FASTIGHET

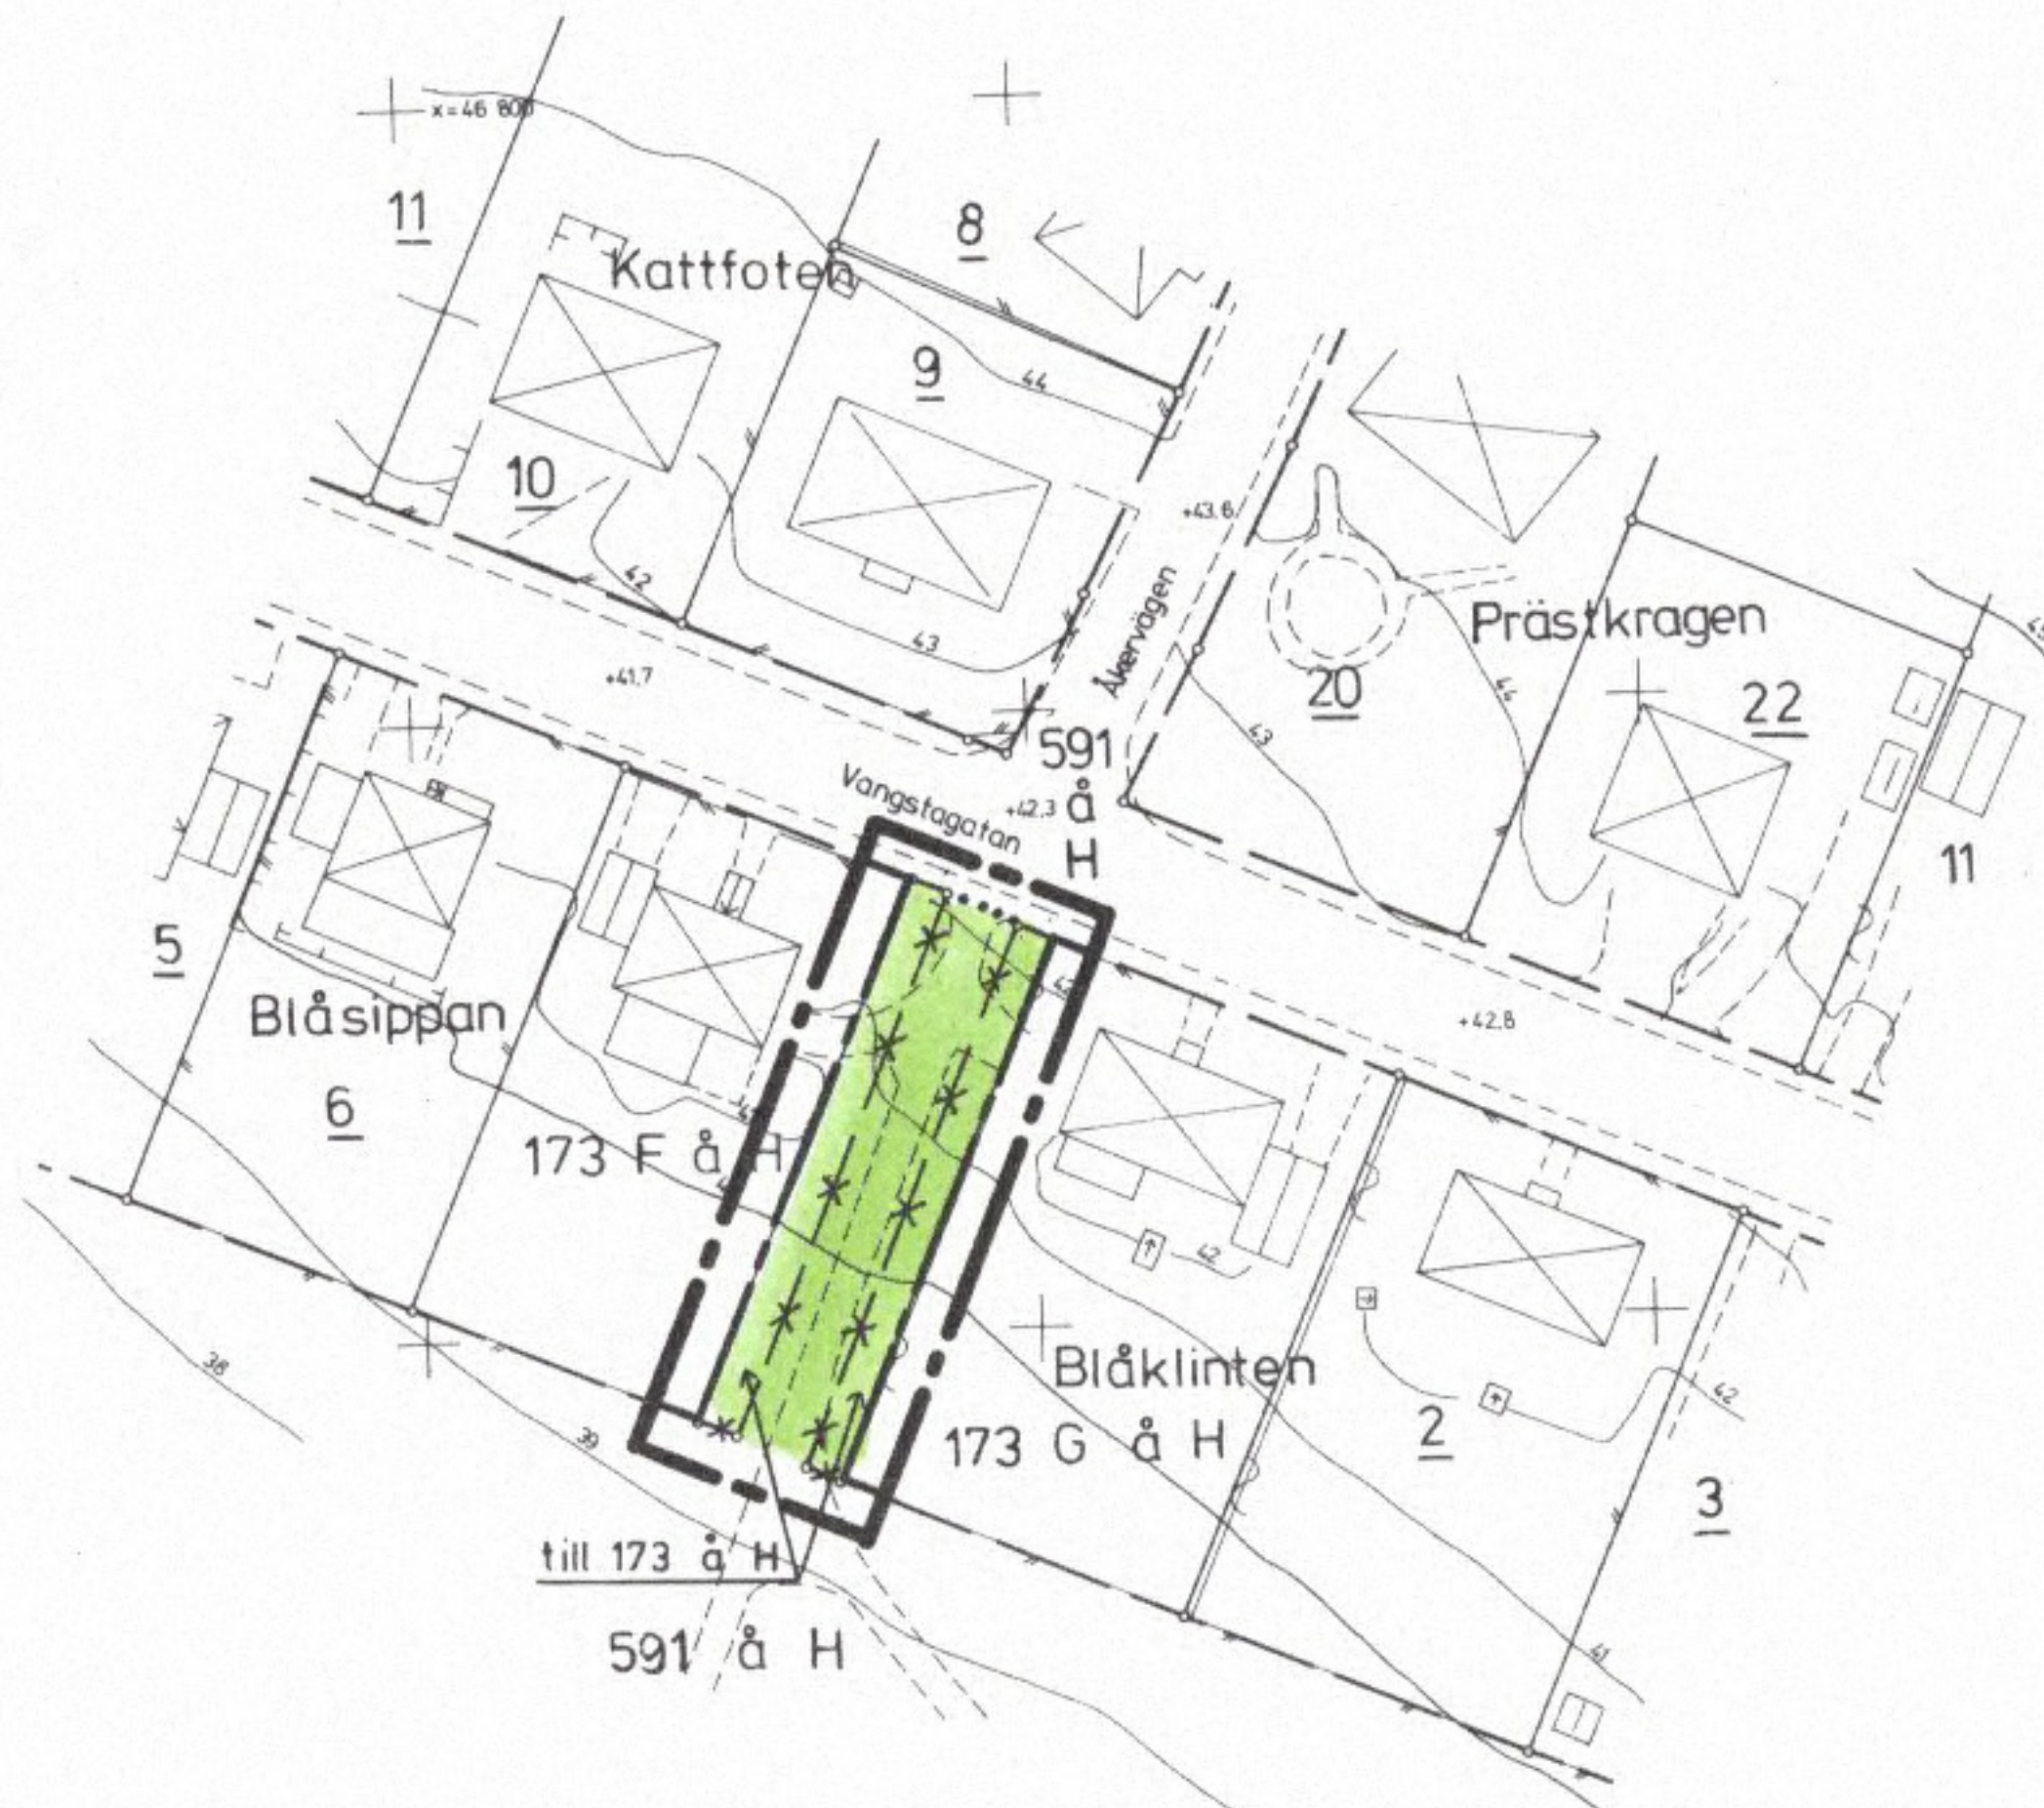
STADSPANEKARTA

A GRÄNSBETECKNINGAR

-  STADSPANEGRÄNS BÉLÄGEN 3 m UTANFÖR FASTSTÄLLELSE-OMRÅDET
-  GÄLLANDE OMRÅDESGRÄNS AVSEDD ATT BEHÅLLAS
-  GÄLLANDE OMRÅDESGRÄNS AVSEDD ATT UTGÅ
-  OMRÅDESGRÄNS
-  OMRÅDESGRÄNS FRÅN VILKEN MINDRE AVVIKELSER I VISSA FALL FÅR GÖRAS

B OMRÅDESBETECKNINGAR

-  PARK ELLER PLANTERING



Tillhör Härnösands kommuns byggnadsnämnds
protokoll den 25 MAJ 1977 s. 256
BERIT BÄCKSTRÖM

1977-07-12
fastställdes hästytelsen i Västernorrlands län
denna ANDRADE STADSPLAN
Beslutet har enligt 150 § tredje stycket bygg-
nadslagen vunnit laga kraft.
Härnösand 1977-07-14
eu
MAJLIS OLSSON
MAJLIS OLSSON

GRUNDKARTA ÖVER DEL AV
TRAKTEN SÖDRA BRÄNNAN
UPPRÄTTAD I FEBR 1977

BERTIL BYLUND
MÄTNINGSINGENJÖR

Kopians riktighet med originalet
bestyrkes:
Härnösand den 1977-07-21
Hillemor Hagström

Skala 1:1000

HÄRNÖSAND 77.07.12

BLÅSIPPAN och BLÅKLINTEN, delar av
HÄRNÖSANDS KOMMUN, VÄSTERNORRLANDS LÄN