

GRUNDKARTA

ÖVER DEL AV TRAKTEN

GÅDEÅSTADEN

I HÄRNÖSANDS KOMMUN

UPPRÄTTAD I FEBRUARI 1976 AV

Håkan Thunberg
STADSIINGENJÖR *P.O. Rudum*

KOORDINATSYSTEM 0^o TILL Y-KOORDINAT HAR
ADDERATS 110 000. RIKETS HÖJDSYSTEM.
STANDARDKLASS I.
FASTIGHETSREDOVISNINGEN AVSER FÖRHÅLLANDENA
1976-02-20.
FASTIGHETSREDOVISNINGEN REVIDERAD VAD GÄLLER STG 68
1976-09-22
SKALA 1:1000

REVIDERAD 1980-02-01

Bertil Bylund
BERTIL BYLUND
1:e MÄTNINGSINGENJÖR

Hans Höjer
HANS HÖJER
MÄTNINGSTEKNIKER

Tillhör Härnösands kommuns byggnadsnämnds
protokoll den 26 JUN 1980 §. 439
REIDAR WIKÉN

Tillhör Härnösands kommunfullmäktiges
protokoll den 11 SEP 1980 §. 172
LENNART KORDUNER

1981-01-23
fastställde länsstyrelsen i Västernorrlands län
denna ÄNDR AV STADSPLAN
Beslutet har enligt 150 § tredje stycket bygg-
nadslagen vunnit laga kraft.
Härnösand 1981-02-25
BIRGITTA KÖNBEER
2280-P81/01231

Kopians riktighet med originalet
bestyrkes:
Härnösand den 6 MAR 1981
Ronnie Winklund

kv KRÅKAN, del av HÄRNÖSANDS KOMMUN VÄSTERNORRLANDS LÄN

FÖRSLAG TILL ÄNDRING AV STADSPLAN

UPPRÄTTAD 1980-02-28

ERIK GLUD
Stadsarkitekt

PER-OLOF NORLIN
Stadsplaneingenjör

BETECKNINGAR:

GRUNDKARTA

	FASTIGHETSGRÄNS
	BYGGNADER
	VÄG
	SLÄNT
	NIVÅKURVOR
	AVVÄGD GATUHÖJD
	KVARTERSGRÄNS
	REGISTERNUMMER FÖR FASTIGHET
	PUNKT I RUTNÄT

STADSPANEKARTA

A GRÄNSBETECKNINGAR

	STADSPANEGRÄNS BELÄGEN 3m UTANFÖR FASTSTÄLLESE-OMRÅDET
	GÄLLANDE OMRÅDESGRÄNS AVSEDD ATT BEHÅLLAS
	OMRÅDESGRÄNS
	GÄLLANDE BESTÄMMELSEGRÄNS AVSEDD ATT BEHÅLLAS
	BESTÄMMELSEGRÄNS
	GÄLLANDE OMRÅDESGRÄNS AVSEDD ATT UTGÅ
	GÄLLANDE BESTÄMMELSEGRÄNS AVSEDD ATT UTGÅ
	UTFARTSFÖRBUD MED STÅNGSELSKYLDIGHET. TVÄRSTRECK MED PIL MARKERAR FÖRBUDETS SLUT

B OMRÅDESBETECKNINGAR

ALLMÄN PLATS


	PARK ELLER PLANTERING
--	-----------------------

BYGGNADSKVARTER

	ALLMÄNT ÄNDAMÅL
--	-----------------

C ÖVRIGA BETECKNINGAR AVSEDDA ATT FASTSTÄLLAS

	MARK SOM INTE FÅR BEBYGGAS
	LEDNINGSOMRÅDE
	BYGGNADSHÖJD
	ILLUSTRATIONSLINJER

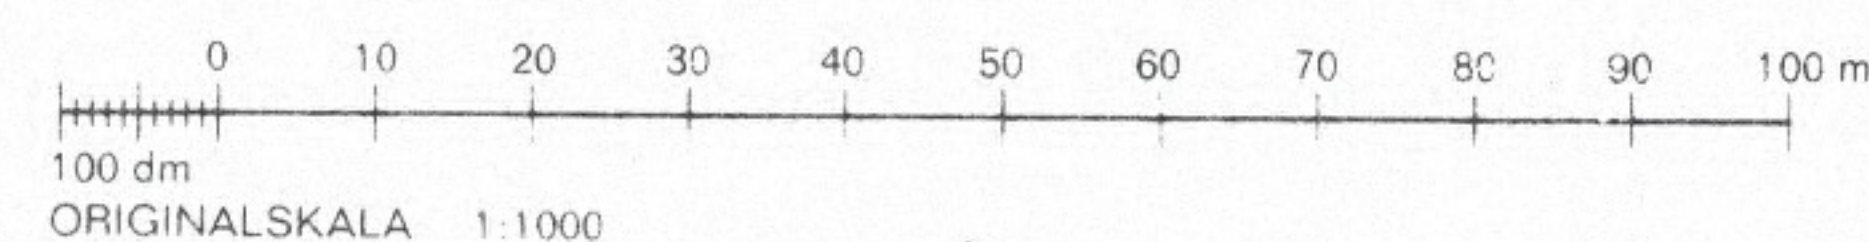

2280-P81/01231