


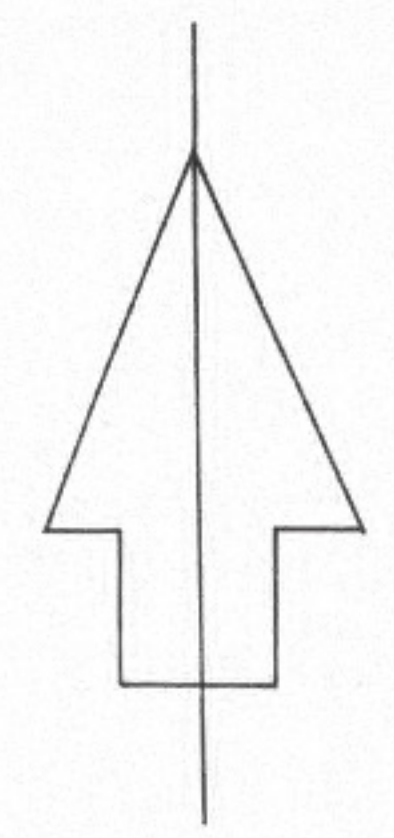

Stg 595 å H, del av, Lidgatan

HÄRNÖSANDS KOMMUN
VÄSTERNORRLANDS LÄN

FÖRSLAG TILL ÄNDRAD STADSPLAN

STADSBYGGNADSKONTORET
UPPRÄTTAD 1983-03-23

HÅKAN STJERNHOLM
Stadsbyggnadschef

PER-OLOF NORLIN
Stadsplaneingenjör

GRUNDKARTA över Stg 595 å H m fl Lidgatan	
Kommun Härnösand	Län Västernorrland
Registerområde Härnösand	

UPPRÄTTAD 1 SEPTEMBER 1982

Bertil Bylund
1:e mätningssingenjör

FASTIGHETSREDOVISNINGEN AV SER
FÖRHÅLLANDENA 1982-09-23

BETECKNINGAR

- Fastighetsgränser mm
- — — — — Kvartergräns, områdesgräns
 - — — — — Fastighetsgräns
- Byggnader
- Bostadshus resp uthus karterat efter huslivet
 - Bostadshus resp uthus karterat efter takkonturen
- Övrigt
- — — — — Stödmur
 - — — — — Häck
 - — — — — Väg
 - — — — — Slänt
 - — — — — Vattendrag
 - Trappa
 - — — — — Höjdkurva
 - 245, 2 Registreringsnummer för fastighet
- Punkter
- Gränspunkt
 - Stämpunkt i plan
 - + Rutnätspunkt

BETECKNINGAR

- STADSPLANEKARTA
A GRÄNSBETECKNINGAR
- — — — — STADSPLANEGRÄNS BELÄGEN 3m UTANFÖR FASTSTÄLLESEOMRÅDET
 - * — * — GÄLLANDE OMRÅDESGRÄNS AVSEDD ATT UTGÅ
 - * — * — GÄLLANDE BESTÄMMELSEGRÄNS AVSEDD ATT UTGÅ
 - — — — — OMRÅDESGRÄNS
 - — — — — BESTÄMMELSEGRÄNS
- B OMRÅDESBETECKNINGAR
BYGGNADSKVARTER
- B BOSTÄDER
- C ÖVRIGA BETECKNINGAR AVSEDDA ATT FASTSTÄLLAS
- MARK SOM INTE FÅR BEBYGGAS
 - F FRISTÅENDE HUS
 - I ANTAL VÅNINGAR
 - U LEDNINGSOMRÅDE
- D ILLUSTRATIONER
- — — — — ILLUSTRATIONSLINJER


Tillhör Härnösands kommuns byggnadsnämnds
protokoll den 24 AUG 1983 § 456
SVEN KAHLSTEDT

Tillhör Härnösands kommunfullmäktiges
protokoll den 10 NOV 1983 § 217
TYKO LUNDKVIST

1984-03-01
fastställde länsstyrelsen i Västernorrlands län
denna *ändr. av stadsplan*
Beslutet har enligt 150 § tredje stycket bygg-
nadslagen vunnit laga kraft.
Härnösand 1984-03-05
BIRGITTA KÖNBERG
2280-P84/0301-1

Kopians riktighet med originalet
bestyrkes:
Härnösand den 8 MAR 1984
Norlin Westlund

Stg 595 å H, del av, Lidgatan
HÄRNÖSANDS KOMMUN
VÄSTERNORRLANDS LÄN
FÖRSLAG TILL ÄNDRAD STADSPLAN

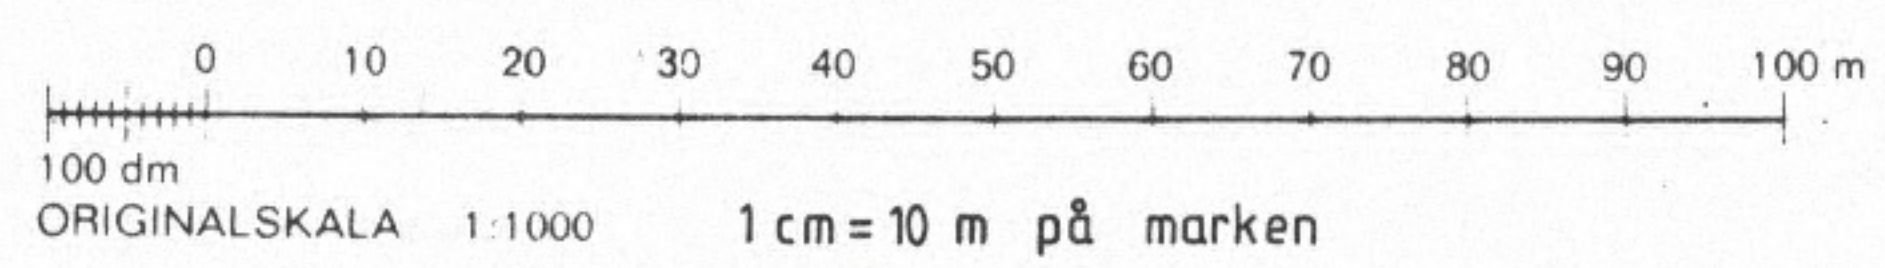

Ingående primärkartblad 4334:32		
Skala 1:1000	Måtklass II	Beteckningsstandard TFA 4.6 B:5
Koordinatsystem i plan 0 gon. Till y-koordinat har adderats 110 000		Koordinatsystem i höjd RH 00
Grund kartans beteckning S 137 Lidgatan		