


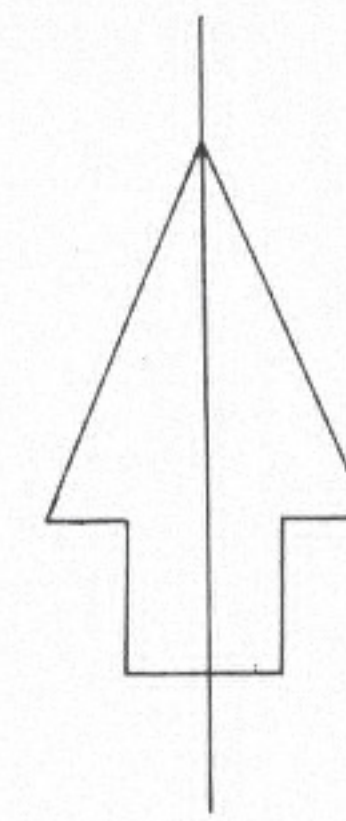

Kv BJÖRNEN, BÄVERN, del av HÄRNÖSANDS KOMMUN VÄSTERNORRLANDS LÄN

FÖRSLAG TILL ÄNDRAD STADSPLAN

UPPRÄTTAD 1981-04-22

ERIK GLUD
Stadsarkitekt

HÅKAN STJERNHOLM
Stadsbyggnadschef

PER-OLOF NORLIN
Stadsplaneingenjör

GRUNDKARTA över Kv BJÖRNEN, BÄVERN, EKKORREN

Kommun Härnösand Län Västernorrland
Registerområde Härnösand

UPPRÄTTAD I JANUARI 1981

Bertil Westlund
1:e mätningingenjör

FASTIGHETSREDOVISNINGEN AVSER
FÖRHÅLLANDENA 1981-01-15

BETECKNINGAR

Fastighetsgränser m m

— Kvartergräns, områdesgräns
— Fastighetsgräns
— Annan gräns

Byggnader

— Bostadshus respektive uthus
karterat efter huslivet
— Bostadshus respektive uthus
karterat efter takkonturen

Övrigt

— Staket
— Stödmur
— Häck
— Väg
— Slätt
— Dike
— Järnväg
— Höjddurva
436, 2 Registreringsnummer för fastighet

Punkter

• Gränspunkt
+ Rutnätspunkt

Ingående primärkartblad
4332:15, 4333:11

Skala 1:1000 Måtklass II Beteckningsstandard TFA 4.6 B:5

Koordinatsystem i plan 0 gon. Till y-koordinat har adderats 110 000 Koordinatsystem i höjd RH 00

Grundkartans beteckning

S 131 Kv Björnen, Bävern m fl

BETECKNINGAR

STADSPLANEKARTA

A GRÄNSBETECKNINGAR

— STADSPLANEGRÄNS BELÄGEN 3m UTANFÖR FASTSTÄLLESEOMRÅDET
— GÄLLANDE OMRÅDESGRÄNS AVSEDD ATT BEHÅLLAS
— GÄLLANDE OMRÅDESGRÄNS AVSEDD ATT UTGÅ
— OMRÅDESGRÄNS
— OMRÅDESGRÄNS FRÅN VILKEN MINDRE AVVIKELSER I VISSA FALL FÅR GÖRAS
— BESTÄMMELESGRÄNS
— GÄLLANDE BESTÄMMELESGRÄNS AVSEDD ATT UTGÅ
— GÄLLANDE BESTÄMMELESGRÄNS AVSEDD ATT BEHÅLLAS

B OMRÅDESBETECKNINGAR

ALLMÄN PLATS

— GATA ELLER TORG
— PARK ELLER PLANTERING

BYGGNADSKVARTER

B BOSTÄDER

ÖVERGÅNGSBESTÄMMELE

w NY BYGGNAD FÅR ICKE UPPFÖRAS

C ÖVRIGA BETECKNINGAR AVSEDDA ATT FASTSTÄLLAS

— MARK SOM INTE FÅR BEBYGGAS
— MARK DÄR UTHUS O DYL UNDANTAGSVIS FÅR UPPFÖRAS
u LEDNINGSOMRÅDE
+00.0 GÄLLANDE GATUHÖJD
+00.0 GATUHÖJD
F FRISTÅENDE HUS
II ANTAL VÅNINGAR

D ILLUSTRATIONER

— ILLUSTRATIONS LINJER

Tillhör Härnösands kommuns byggnadsnämnds

protokoll den 1 JUL 1981 S. 340

JYEN KAHLSTRÖM

Tillhör Härnösands kommunfullmäktiges

protokoll den 9 FEB 1984 S. 37

TYKO LUNDEKVIST

Kv BJÖRNEN, BÄVERN, del av
HÄRNÖSANDS KOMMUN
VÄSTERNORRLANDS LÄN

FÖRSLAG TILL ÄNDRAD STADSPLAN

1984-07-05
fastställda länsstyrelsen i Västernorrlands län
denna ...ändr. av stadsplan...
Beslutet har enligt 150 § tredje stycket bygg-
nadslagen vunnit laga kraft.
Härnösand ...1984-07-06...
BIEGITHA KÖNBERG
2280-P84/0705-1

Kopians riktighet med originalet
bestyrkes:
Härnösand den 19 JUL 1984
Bertil Westlund

2280-P84/0705-1



0 10 20 30 40 50 60 70 80 90 100
100 dm
ORIGINALSKALA 1:1000
1 cm = 10 m på marken

S840705 HÄRNÖSAND 84.07.05