


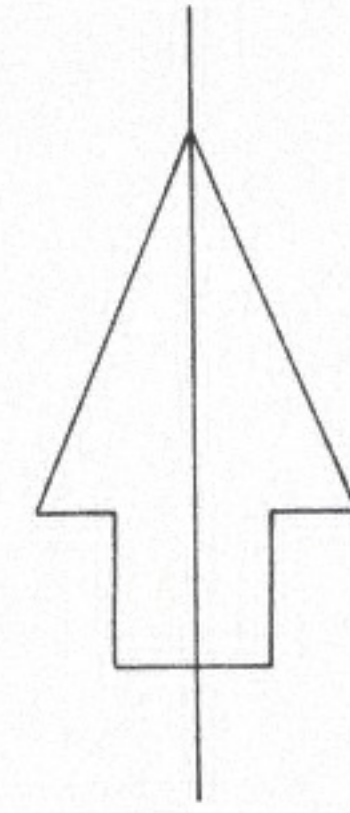

BONDSJÖ 2:290, del av, FYRVÄGEN

HÄRNÖSANDS KOMMUN
VÄSTERNORRLANDS LÄN

FÖRSLAG TILL ÄNDRAD BYGGNADSPLAN

STADSBYGGNADSKONTORET
UPPRÄTTAD 1983-06-29, REV 1984-02-15

HÅKAN STJERNHOLM
Stadsbyggnadschef

PER-OLOF NORLIN
Stadsplaneingenjör

GRUNDKARTA över BONDSJÖ 2:290, del av Fyrvägen

Kommun Härnösand	Län Västernorrland
Registerområde Säbrå	

UPPRÄTTAD 1 DECEMBER 1982

Bertil Jönsson
1:e mättningsingenjör

FASTIGHETSREDOVISNINGEN AVSER
FÖRHÅLLANDENA 1982-12-10

BETECKNINGAR

Fastighetsgränser m m

- Kvartergräns, områdesgräns
- - - Fastighetsgräns
- Annan gräns

Byggnader

- [Symbol] Bostadshus respektive uthus
karterat efter huslivet
- [Symbol] Bostadshus respektive uthus
karterat efter takkonturen

Övrigt

- [Symbol] Staket
- [Symbol] Stödmur
- [Symbol] Häck
- [Symbol] Väg
- [Symbol] Slänt
- [Symbol] Dike
- [Symbol] Trappa
- [Symbol] Höjdkurva
- 2:290 Registernummer för fastighet

Punkter

- o Gränspunkt
- o 68 Stämpunkt i plan
- + Rutnätpunkt

Ingående primärkartblad 4132:31		
Skala 1:1000	Mätklass II	Beteckningsstandard TFA 4.6 B:5
Koordinatsystem i plan 0 gon. Till y-koordinat har adderats 110 000		Koordinatsystem i höjd RH 00
Grundkartans beteckning S 140 Fyrvägen		

BETECKNINGAR

BYGGNADSPLANEKARTA A GRÄNSBETECKNINGAR

- BYGGNADSPLANEGRÄNS BELÄGEN 3m UTANFÖR FASTSTÄLLELSEOMRÅDET
- GÅLLANDE OMRÅDESGRÄNS AVSEDD ATT BEHÅLLAS
- OMRÅDESGRÄNS
- BESTÄMMELESGRÄNS

B OMRÅDESBETECKNINGAR

BYGGNADSKVARTER

- A ALLMÄNT ÄNDAMÅL
- B BOSTÄDER

C ÖVRIGA BETECKNINGAR AVSEDDA ATT FASTSTÄLLAS

- [Symbol] MARK SOM INTE FÅR BEBYGGAS
- F FRISTÅENDE HUS
- I ANTAL VÅNINGAR

D ILLUSTRATIONER

- ILLUSTRATIONSLINJER

Tillhör Härnösands kommuns byggnadsnämnds
protokoll den 15 FEB 1984 § 54
SVEN KÄHLSTEDT

Tillhör Härnösands kommunfullmäktiges
protokoll den 13 SEP 1984 § 176
TYKO LUNDEVIKT

1985-03-28
fastställd av länsstyrelsen i Västernorrlands län
den 15 FEB 1984 § 54
Beslutet har vunnit laga kraft.
Härnösand 1985-04-26
BIRGITTA KÖNBERG
2280-P85/0328-1


Kopians riktighet med originalet
bestyrkes:
Härnösand den 7 maj 1985
Karin Dahlund

BONDSJÖ 2:290, del av, FYRVÄGEN

HÄRNÖSANDS KOMMUN
VÄSTERNORRLANDS LÄN

FÖRSLAG TILL ÄNDRAD BYGGNADSPLAN

2280-P85/0328-1

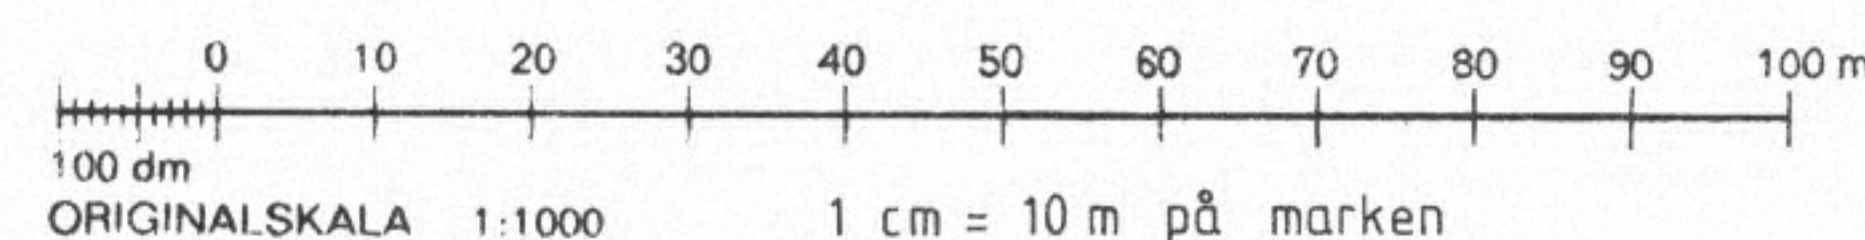

B850328 HÄRNÖSAND 85.03.28