


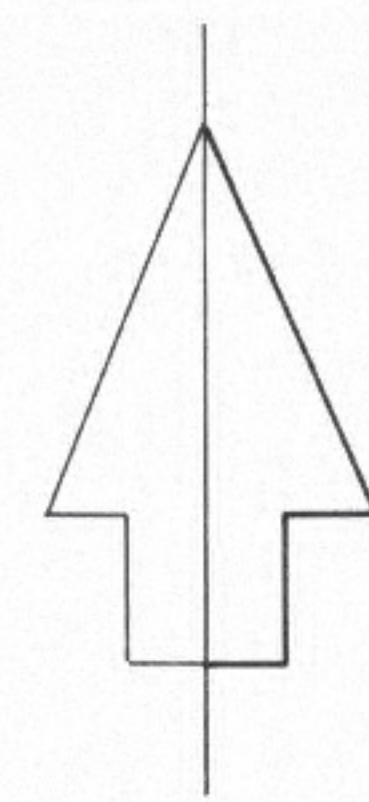

BONDSJÖ 12:1, 2:290, delar av HÄRNÖSANDS KOMMUN VÄSTERNORRLANDS LÄN

FÖRSLAG TILL ÄNDRAD BYGGNADSPLAN

STADSBYGGNADSKONTORET
UPPRÄTTAD 1985-04-25

HÅKAN STJERNHOLM
STADSBYGGNADSCHEF

PER-OLOF NORLIN
STADSPANEINGENJÖR

GRUNDKARTA över BONDSJÖ 12:1, 2:290, delar av	
Kommun Härnösand	Län Västernorrland
Registerområde Härnösand	

UPPRÄTTAD 1 APRIL 1985

Bertil Bylund
BERTIL BYLUND
1:e mättningsingenjör

FASTIGHETSREDOVISNINGEN AVSER FÖRHÅLLANDENA
1985-04-17

BETECKNINGAR

Fastighetsgränser m m

- Kvartergräns, områdesgräns
- - - Fastighetsgräns
- Annan gräns

Byggnader

- Bostadshus respektive uthus karterat efter huslivet
- Bostadshus respektive uthus karterat efter takkonturen

Övrigt

- Staket
- Väg
- Slänt
- Ägostagsgräns
- Höjdkurva
- Elledning
- 173, 5, 2:290 Registernummer för fastighet

Punkter

- Polygonpunkt
- Gränspunkt
- + Rutnätpunkt

Ingående primärkartblad 4132:21,31		
Skala 1:1000	Mätklass II	Beteckningsstandard TFA 4.6B:5
Koordinatsystem i plan 0 gon Till y-koordinat har adderats 110 000		Koordinatsystem i höjd RH 00
Grundkartans beteckning. S 154 BONDSJÖ 12:1, 2:290		

KP

2280-P85/0916-1

BETECKNINGAR

BYGGNADSPANEKARTA
A GRÄNSBETECKNINGAR

- BYGGNADSPANEGRÄNS BELÄGEN 3M UTANFÖR FASTSTÄLLESEOMRÅDET
- GÄLLANDE OMRÅDESGRÄNS AVSEDD ATT BEHÅLLAS
- GÄLLANDE OMRÅDESGRÄNS AVSEDD ATT UTGÅ
- OMRÅDESGRÄNS

B OMRÅDESBETECKNINGAR
BYGGNADSKVARTER

INDUSTRI

C ÖVRIGA BETECKNINGAR AVSEDDA ATT FASTSTÄLLAS
 BYGGNADSHÖJD

Tillhör Härnösands kommuns byggnadsnämnds

protokoll den 23 maj 1985 § 194

VEDA MOJBEFÄRD

1985-09-16
fastställd av länsstyrelsen i Västernorrlands län
denna 15. okt. 1985 av byggnadsplan
Beslutet har enligt 150 § tredje stycket bygg-
nadslagen vunnit laga kraft.
Härnösand 1985-09-18

M-B ÖBERG
2280-P85/0916-1

Kopians riktighet med originalet
bestyrkes:
Härnösand den 15. okt. 1985
Bertil Bylund

BONDSJÖ 12:1, 2:290, delar av
HÄRNÖSANDS KOMMUN
VÄSTERNORRLANDS LÄN
FÖRSLAG TILL ÄNDRAD BYGGNADSPLAN

