


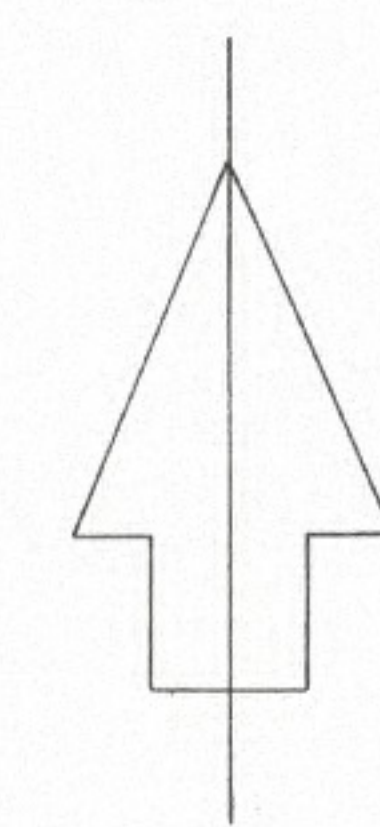

SMITINGEN

HÄRNÖSANDS KOMMUN
VÄSTERNORRLANDS LÄN

FÖRSLAG TILL BYGGNADSPÄN

STADSBYGGNADSKONTORET
UPPRÄTTAD 1983-11-16, REVIDERAD 1984-02-15

HÅKAN STJERNHOLM
Stadsbyggnadschef

PER-OLOF NORLIN
Stadsplaneingenjör

GRUNDKARTA över
Smitingen,
stg 403 B å H m fl

Kommun Härnösand	Län Västernorrland
Registerområde Härnösand	

UPPRÄTTAD I FEBRUARI 1982

Paul Ryland
f.e. mätningssingenjör

FASTIGHETSREDOVISNINGEN AVSER
FÖRHÅLLANDENA 1983-11-16

BETECKNINGAR

BYGGNADSPÄNEKARTA
A GRÄNSBETECKNINGAR
--- BYGGNADSPÄNEGRÄNS BELÄGEN 6m UTANFÖR FASTSTÄLLESGRÄNS
--- OMRÄDESGRÄNS
..... OMRÄDESGRÄNS FRÅN VILKEN MINDRE AVVIKELSER I VISSA FALL FÅR GÖRAS
--- BESTÄMMELESGRÄNS

B OMRÄDESBETECKNINGAR

ALLMÄN PLATS
VÄG
PÄRK

BYGGNADSKVARTER

B BOSTÄDER, FRITIDSHUS
Hb HANDEL, SERVERING SAMT I VISSA FALL BOSTÄDER
Ub BÅTUPPLAG

SPECIALOMRÅDEN

TP PARKERING
Rc CAMPINGPLATS
Rb FRILUFTSBAD
Es TRANSFORMATORSTATION
V VATTENOMRÅDE
Vb VATTENOMRÅDE MED BRYGGOR, BÅTHUS O DYL

C ÖVRIGA BETECKNINGAR AVSEDDA ATT FASTSTÄLLAS

F MARK SOM INTE FÅR BEBYGGAS
I FRISTÄENDE HUS
o ANTAL VÅNINGAR
o KÄLLARLÖSA HUS
o BYGGNADS HÖJD

D ILLUSTRATIONER

ILLUSTRATIONSLINJER

BETECKNINGAR

Gränser
--- Fastighetsgränser

Byggnader
Bostadshus respektive uthus
kartat efter huslivet

Övrigt
Staket
Stödmur
Väg
Gångstig
Dike
Vattendrag
Strandlinje
Ägaregränser
Barrskog
Ängsmark
Vattenyta
Höjdkurva
Osäker höjdkurva
Avvägd höjd
403 B
Registreringsnummer för fastighet
Servitutsväg

Punkter
Gränspunkt
Stämpunkt i plan
Rutnätspunkt

Tillhör Härnösands kommuns byggnadsnämnds
protokoll den 15 feb 1984 s. 52
SVEN KAHNSTEDT

Tillhör Härnösands kommunfullmäktiges
protokoll den 12 apr 1984 s. 63
TYKO LUNDKVIST

1986-04-16
fastställt i Härnösands kommunfullmäktiges
den 14 mars 1986
Beslutet har vunnit laga kraft
Härnösand 1987-03-26
H-B ÖBERG
2280-P86/0416-1

Kopians riktighet med originalet
Bevkräkt
Härnösand den 23 apr 1987
Kerstin Nordlund

Ingående primärkartblad 4536 c, d, 4636 a, b		
Skala 1:2000	Måtklass III	Beteckningsstandard TFA 4.6 B:6
Koordinatsystem i plan 0 gon. Till y-koordinat har adderats 110 000		Koordinatsystem i höjd RH 00
Grundkartans beteckning S 135 Smitingen		

SMITINGEN
HÄRNÖSANDS KOMMUN
VÄSTERNORRLANDS LÄN
FÖRSLAG TILL BYGGNADSPÄN