


ÖVERSIKTSKARTA

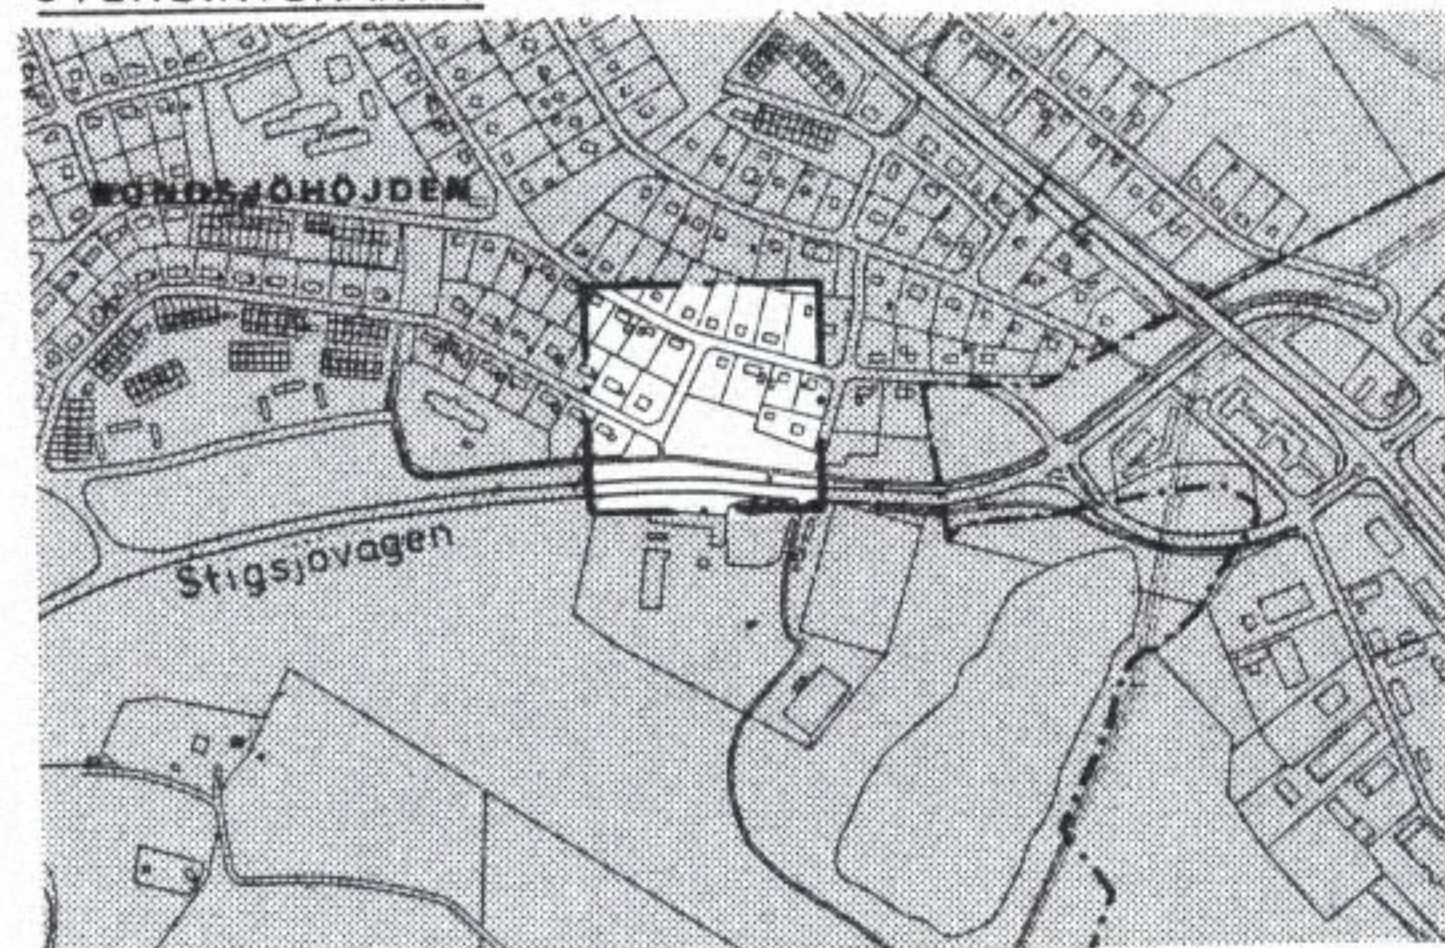

GRUNDKARTA över BONDSJÖ 2:290, del av Hemmansvägen

Kommun
Härnösand

Län
Västernorrland

Registerområde
Säbrå

UPPRÄTTAD I DECEMBER 1982;
REV FEBR 1986

Bertil Rydberg
1:e mätningseingenjör

FASTIGHETSREDOVISNINGEN AVSER

FÖRHÅLLANDENA 1982-12-10, 1986-02-17,
1986-10-01

BETECKNINGAR

Fastighetsgränser mm

— Kvartergrän, områdesgrän
— Fastighetsgrän
..... Annan grän

Byggnader

— Bostadshus respektive uthus
karterat efter huslivet
— Bostadshus respektive uthus
karterat efter takkonturen

Övrigt

— Staket
— Stödmur
— Häck
— Väg
— Dike
— Trappa
— Höjddruga
— Avvägd höjd
2:290 Registernummer för fastighet

Punkter

• Gränspunkt
• 2527 Stömpunkt i plan
+ Rutnätspunkt

Ingående primärkartblad

4232:2,3

Skala
1:1000

Mätklass
II

Beteckningsstandard
TFA 4.6 B:5

Koordinatsystem i plan
0 gon. Till y-koordinat
här adderats 110 000

Koordinatsystem
i höjd
RH 00

Grundkartans beteckning

S 143 Hemmansvägen

BONDSJÖ 2:290, del av m. fl. HEMMANSVÄGEN

HÄRNÖSANDS KOMMUN
VÄSTERNORRLANDS LÄN

FÖRSLAG TILL ÄNDRAD BYGGNADSPLAN

STADSBYGGNADSKONTORET

UPPRÄTTAD 1986-09-24 REV. 1987-01-21

HÅKAN STJERNHOLM
STADSBYGGNADSCHEF

PER-OLOF NORLIN
STADSPLANEINGENJÖR

BETECKNINGAR

BYGGNADSPANEKARTA

A GRÄNSBETECKNINGAR

— BYGGNADSPANEGRÄNS BELÄGEN 3M UTANFÖR FASTSTÄLLESEOMRÅDET
— GÄLLANDE OMRÅDESGRÄNS AVSEDD ATT BEHÅLLAS
— GÄLLANDE OMRÅDESGRÄNS AVSEDD ATT UTGÅ
— OMRÅDESGRÄNS
— GÄLLANDE BESTÄMMELESGRÄNS AVSEDD ATT BEHÅLLAS
— GÄLLANDE BESTÄMMELESGRÄNS AVSEDD ATT UTGÅ
— BESTÄMMELESGRÄNS
..... OMRÅDESGRÄNS FRÅN VILKEN MINDRE AVVIKELSER I VISSA FALL FÅR GÖRAS

B OMRÅDESBETECKNINGAR

ALLMÄN PLATS

— GATA ELLER TORG
— PARK ELLER PLANTERING

BYGGNADSKVARTER

B BOSTÄDER

ÖVRIGA BETECKNINGAR AVSEDDA ATT FASTSTÄLLAS

— MARK SOM INTE FÅR BEBYGGAS

— MARK FÖR GARAGE OCH DYLIKT

+0,0 GÄLLANDE GATUHÖJD

(+0,0) GÄLLANDE GATUHÖJD AVSEDD ATT UTGÅ

+0,0 GATUHÖJD

F FRISTÅENDE HUS

I ANTAL VÅNINGAR

n FÖRBUD MOT VINDSINREDNING

BONDSJÖ 2:290, del av m. fl.
HEMMANSVÄGEN
HÄRNÖSANDS KOMMUN
VÄSTERNORRLANDS LÄN

FÖRSLAG TILL ÄNDRAD BYGGNADSPLAN

2280-P87/0616-1



Tillhör Härnösands kommuns byggnadsnämnds
protokoll den 21 jan 1987 § 2

Vera Mossberg

Tillhör Härnösands kommunfullmäktiges
protokoll den 12 mars 1987 § 24

L. Fröberg

0 10 20 30 40 50 60 70 80 90 100 m
100 dm
ORIGINALSKALA 1:1000 1 cm = 10 m på marken

HÄRNÖSAND 87.06.16

1987-06-16
fastställd i länsstyrelsen i Västernorrlands län
denna ändrad byggnadsplan
Beslutet har enligt 150 § tredje stycket bygg-
nadslagen vunnit laga kraft.
Härnösand 1987-06-16

M-B Öberg
2280-P87/0616-1

Kopias riktighet med originalet
bestyrkes:
Härnösand den 23 jun 1987

Vera Mossberg