


Utdrag ur registerkartan
Härnösand 1987-02-10
Bertil Bylund
Bertil Bylund
1:e mätning

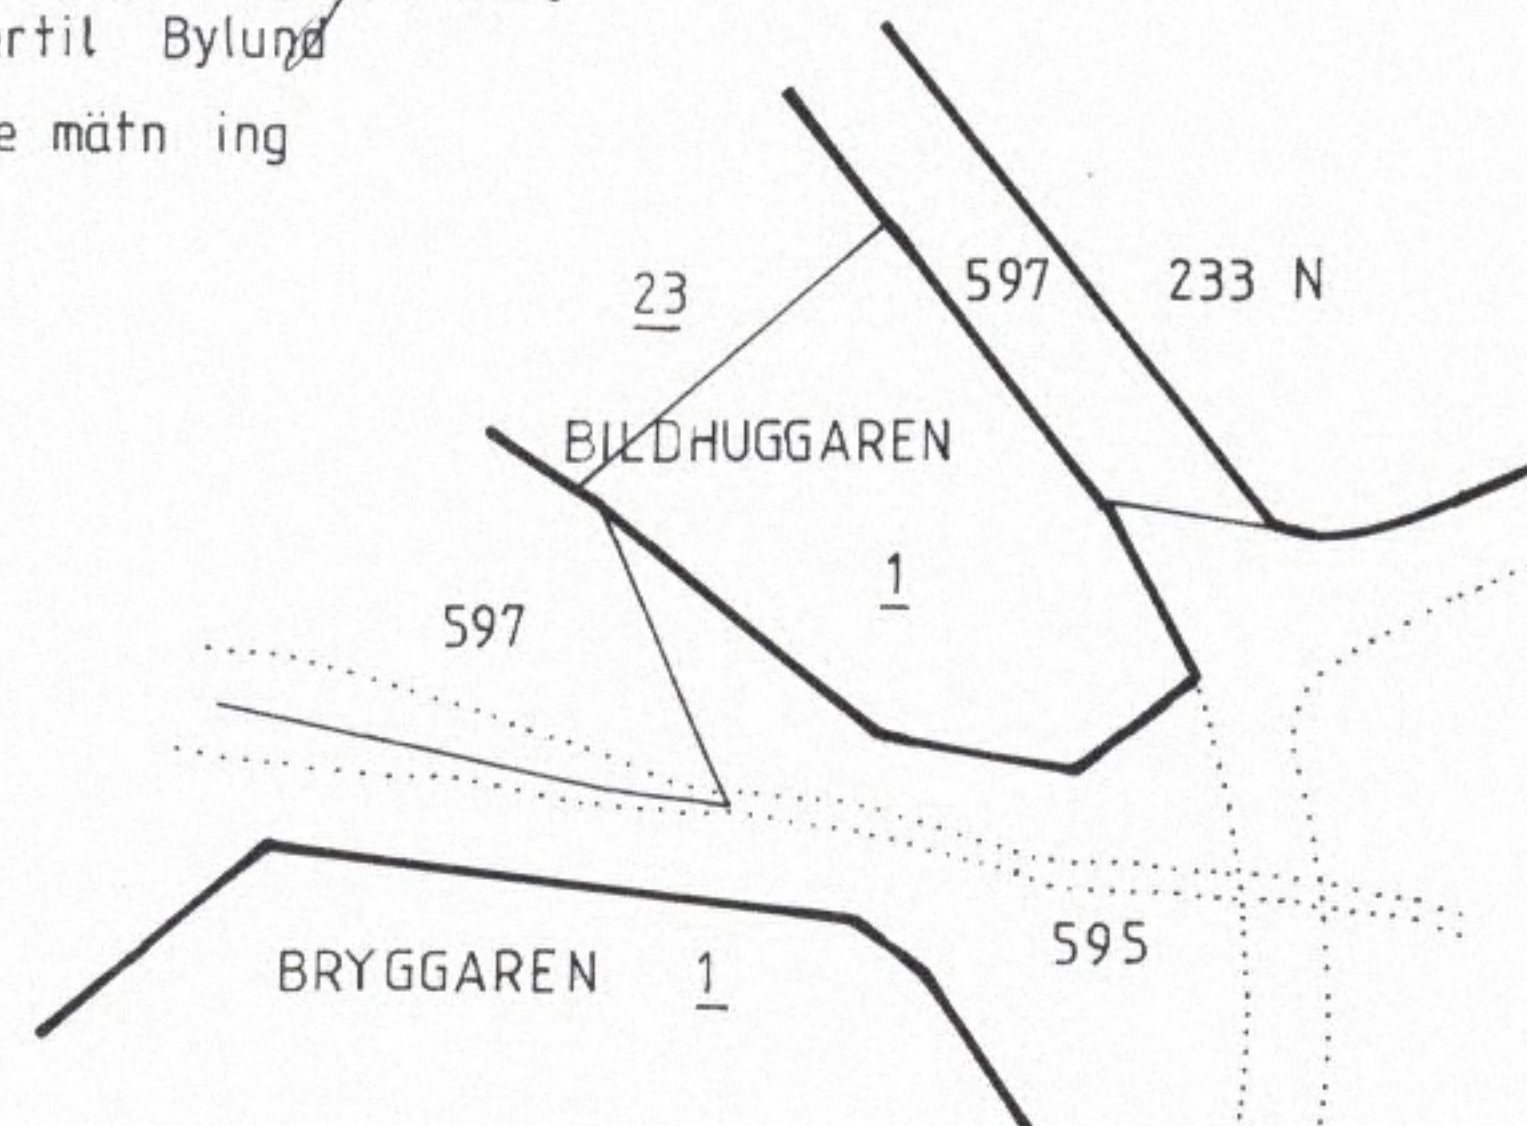

Kv BILDHUGGAREN, del av HÄRNÖSANDS KOMMUN VÄSTERNORRLANDS LÄN

FÖRSLAG TILL ÄNDRAD STADSPLAN

STADSBYGGNADSKONTORET

UPPRÄTTAD 1987-03-13 REV. 1987-04-22

HÅKAN STJERNHOLM
STADSBYGGNADSCHEF

PER-OLOF NORLIN
STADSPANEINGENJÖR

Tillhör Härnösands kommuns byggnadsnämnds
protokoll den 22 april 1987 § 116

Vera Mossegård

BETECKNINGAR

STADSPANEKARTA

A OMRÅDESBETECKNINGAR

B BOSTÄDER

B ÖVRIGA BETECKNINGAR AVSEDDA ATT FASTSTÄLLAS

IV ANTAL VÅNINGAR
n FÖRBUD MOT VINDSINREDNING
000 BYGGNADSYTA I KVADRATMETER
o KÄLLARLÖSA HUS
u LEDNINGSOMRÅDE

Tillhör Härnösands kommunfullmäktiges
protokoll den 4 juni 1987 § 80


Ingrid Norrgård

1987-10-08
fastställdes länstyrelsen i Västernorrlands län
denna ändrade stadsplan
Beslutet har vunnit laga kraft.
Härnösand 1987-11-27

MB. Öberg
2280-P87/1008-1

Kopians riktighet med originalet
bestyrkes:
Härnösand den 18 dec 1987

Ulla Sköld

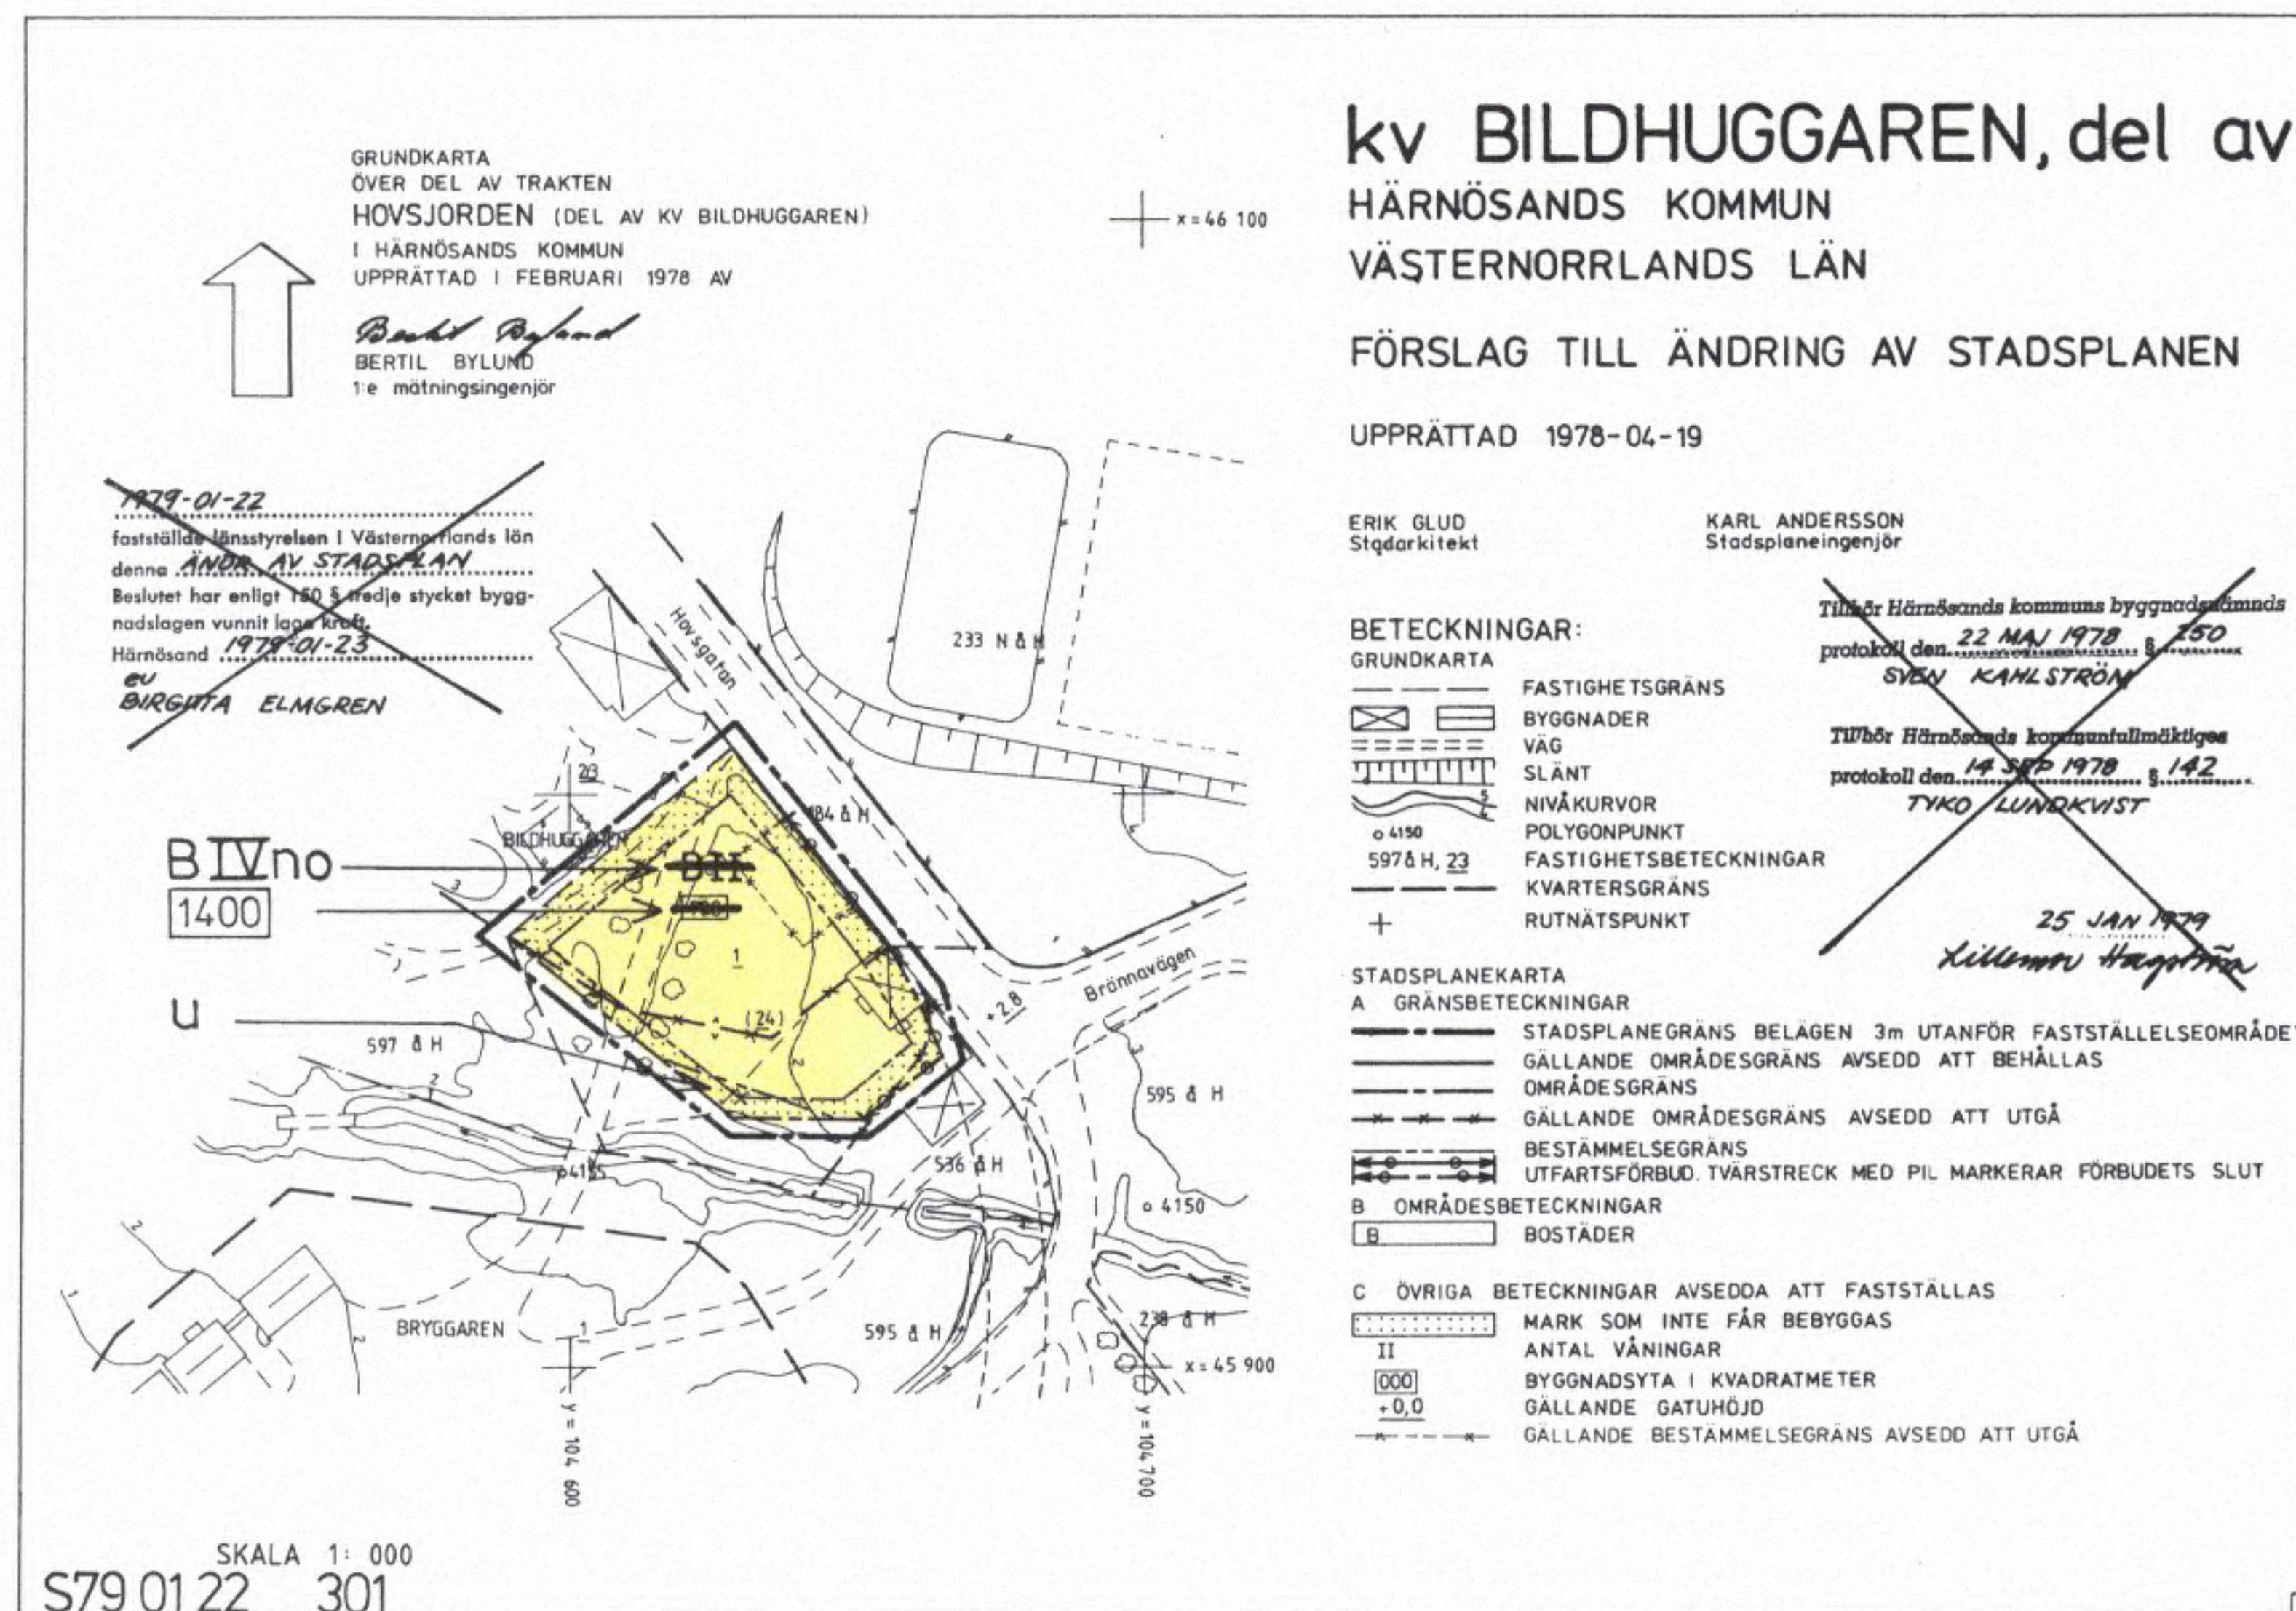

Kv BILDHUGGAREN, del av
HÄRNÖSANDS KOMMUN
VÄSTERNORRLANDS LÄN

FÖRSLAG TILL ÄNDRAD STADSPLAN
2280-P87/1008/1