


ÖVERSIKTSKARTA

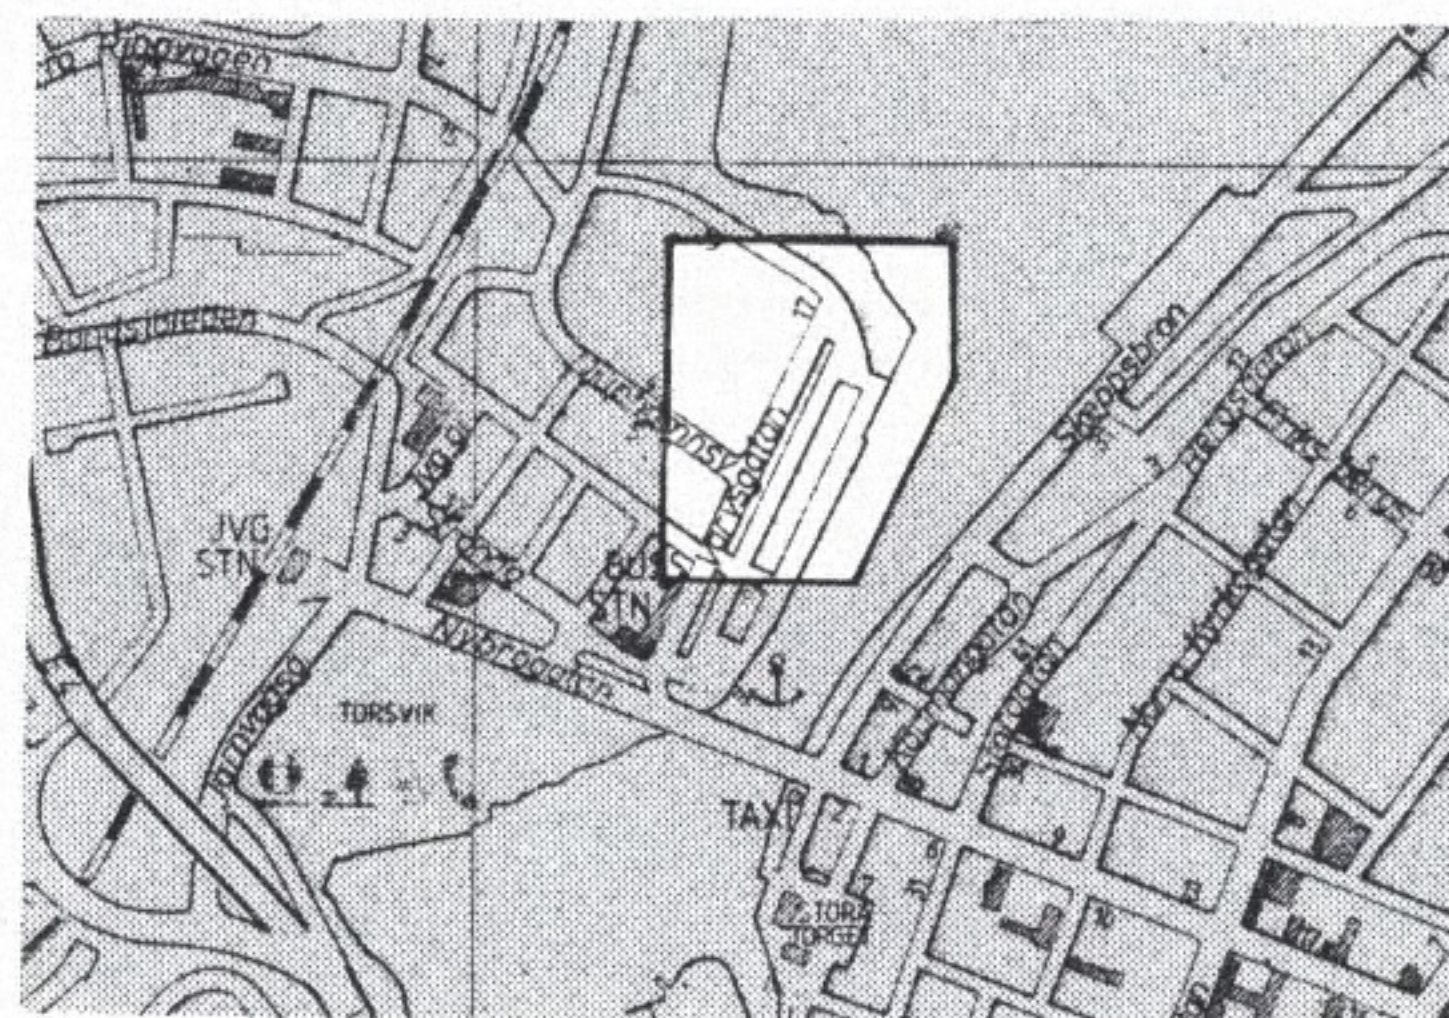

GRUNDKARTA över Kv Pråmen m fl

Kommun	Län
Härnösand	Västernorrland
Registerområde	
Härnösand	

UPPRÄTTAD 1 APRIL 1987

Bertil Bylund
1:e mätningssingenjör

FASTIGHETSREDOVISNINGEN AVSER FÖRHÅLLANDENA
1987-04-03

BETECKNINGAR

Fastighetsgränser m m

— Kvarteregränser, områdesgränser
- - - Fastighetsgränser

Byggnader

☒ Bostadshus respektive uthus karterat efter huslivet
☒ Bostadshus respektive uthus karterat efter takkonturen
☒ Skärmtak
☒ Transformatorbyggnad

Övrigt

— Staket
— Stenmur
— Stödmur
— Häck
— Väg
— Slänt
— Strandlinje
— Trappa
— Järnvägsspår
— Höjdkurva
173, 5, 2:290 Registernummer för fastighet

Punkter

• Polygonpunkt
+ Gränspunkt
+ Rutnätpunkt

Kv PRÅMEN m fl

HÄRNÖSANDS KOMMUN
VÄSTERNORRLANDS LÄN

FÖRSLAG TILL ÄNDRAD DETALJPLAN

STADSBYGGNADSKONTORET
UPPRÄTTAT 1987-05-20

HÅKAN STJERNHOLM
STADSBYGGNADSCHEF

TOM RISBERG
ARKITEKT, KARL SPETS ARKITEKTKONTOR AB

GRÄNSBETECKNINGAR

— DETALJPLANEGRÄNS TILLIKA OMRÅDESGRÄNS
- - - GÄLLANDE OMRÅDESGRÄNS AVSEDD ATT BEHÅLLAS
- - - GÄLLANDE OMRÅDESGRÄNS AVSEDD ATT UTGÅ
- - - OMRÅDESGRÄNS
- - - GÄLLANDE BESTÄMMELSEGRÄNS AVSEDD ATT UTGÅ
- - - BESTÄMMELSEGRÄNS

PLANBESTÄMMELSER

1. MARKANVÄNDNING

ALLMÄN PLATS
HUVUDGATA FORDONSTRAFIK SAMT GÅNG- OCH CYKELTRAFIK
LOKALGATA LOKAL FORDONSTRAFIK SAMT GÅNG- OCH CYKELTRAFIK
GÅNGTRAFIK TROTTOAR MED KANTSTEN
GÅNGTRAFIK_{g1} TROTTOAR MED KANTSTEN, BETONGPLATTOR FÄRGAD BETONG
PARK OMRÅDE FÖR TRÄDPLANTERING
KVARTERSMARK FÖR ALLMÄNT ÄNDAMÅL
AP ALLMÄN PARKERINGSPLATS
KVARTERSMARK FÖR ENSKILT ÄNDAMÅL
JK INDUSTRI OCH KONTOR AV SÅDAN BESKAFFENHET ATT DET EJ ÄR TILL MEN FÖR KRINGLIGGANDE VERKSAMHETER (HANDEL, SMÅBÅTSHAMN, ALLM. PARKERING)

2. UTFORMNING AV ALLMÄN PLATS

☆ TRÄD

3. BEGRÄNSNING AV MARKENS BEBYGGANDE

V₁ MARK SOM ENDAST FÅR BEBYGGAS MED UTFÖRIG TRAPPA
[Pattern] MARK SOM EJ FÅR BEBYGGAS

4. PLACERING, UTFORMNING, UTFÖRANDE

II HÖGSTA TILLÅTNA VÅNINGANTAL
II-III LÄGSTA RESP. HÖGSTA TILLÅTNA VÅNINGANTAL
[h110] HÖGSTA TAKFÖTHÖJD I METER
[25-35] MINSTA RESP. HÖGSTA TAKLUTNING I GRADER
b₁ ENDAST KÄLLARLÖSA HUS
f₁ FASAD SKALL UTFÖRAS MED YTSKIKT AV STEN, BETONG, TEGEL ELLER PUTS
f₂ TAK SKALL UTFÖRAS MED YTSKIKT AV SLÄTPLÅT, TEGEL ELLER BETONGPANNOR
+0,0 GÄLLANDE GATUHÖJD
(+0,0) GÄLLANDE GATUHÖJD AVSEDD ATT UTGÅ

5. ADMINISTRATIVA FÖRESKRIFTER

- RIVNINGSLÖV ERFORDRAS EJ FÖR INOM PLANOMRÅDET BEFINTLIGA BYGGNADER
- PLANENS GENOMFÖRANDETID AVSLUTAS SÅR EFTER DET ATT KOMMUNFULLMÄKTIGES BESLUT OM PLANEN VUNNIT LAGA KRAFT

Ingående primärkartblad		
4233: 33, 34, 43, 44		
Skala	Matklass	Beteckningsstandard
1:1000	II	TFA 4.6 B:5
Koordinatsystem i plan		Koordinatsystem i höjd
0 gon. Till Y-koordinat		RH 00
Grundkartans beteckning		
S 163 KV PRÅMEN		

Kv PRÅMEN m fl
HÄRNÖSANDS KOMMUN
VÄSTERNORRLANDS LÄN

FÖRSLAG TILL ÄNDRAD DETALJPLAN

GODKÄND AV BN 1987-06-24 ANTAGEN AV KF 1988-01-14 LAGA KRAFT 1988-02-15

Kopiers riktighet med originalet

bestyrkes:

Härnösand den 15 mars 1988

Ulla Stenroos