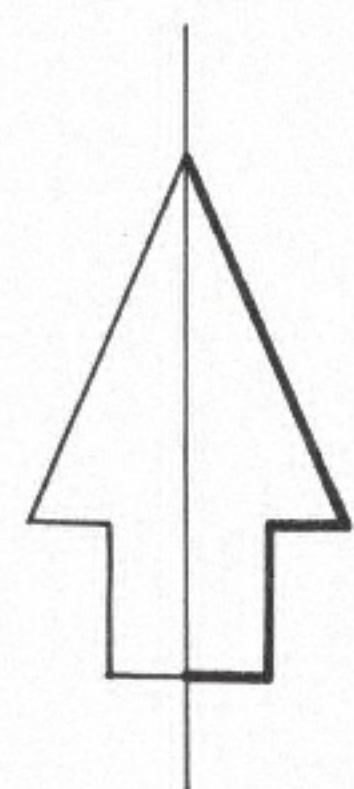
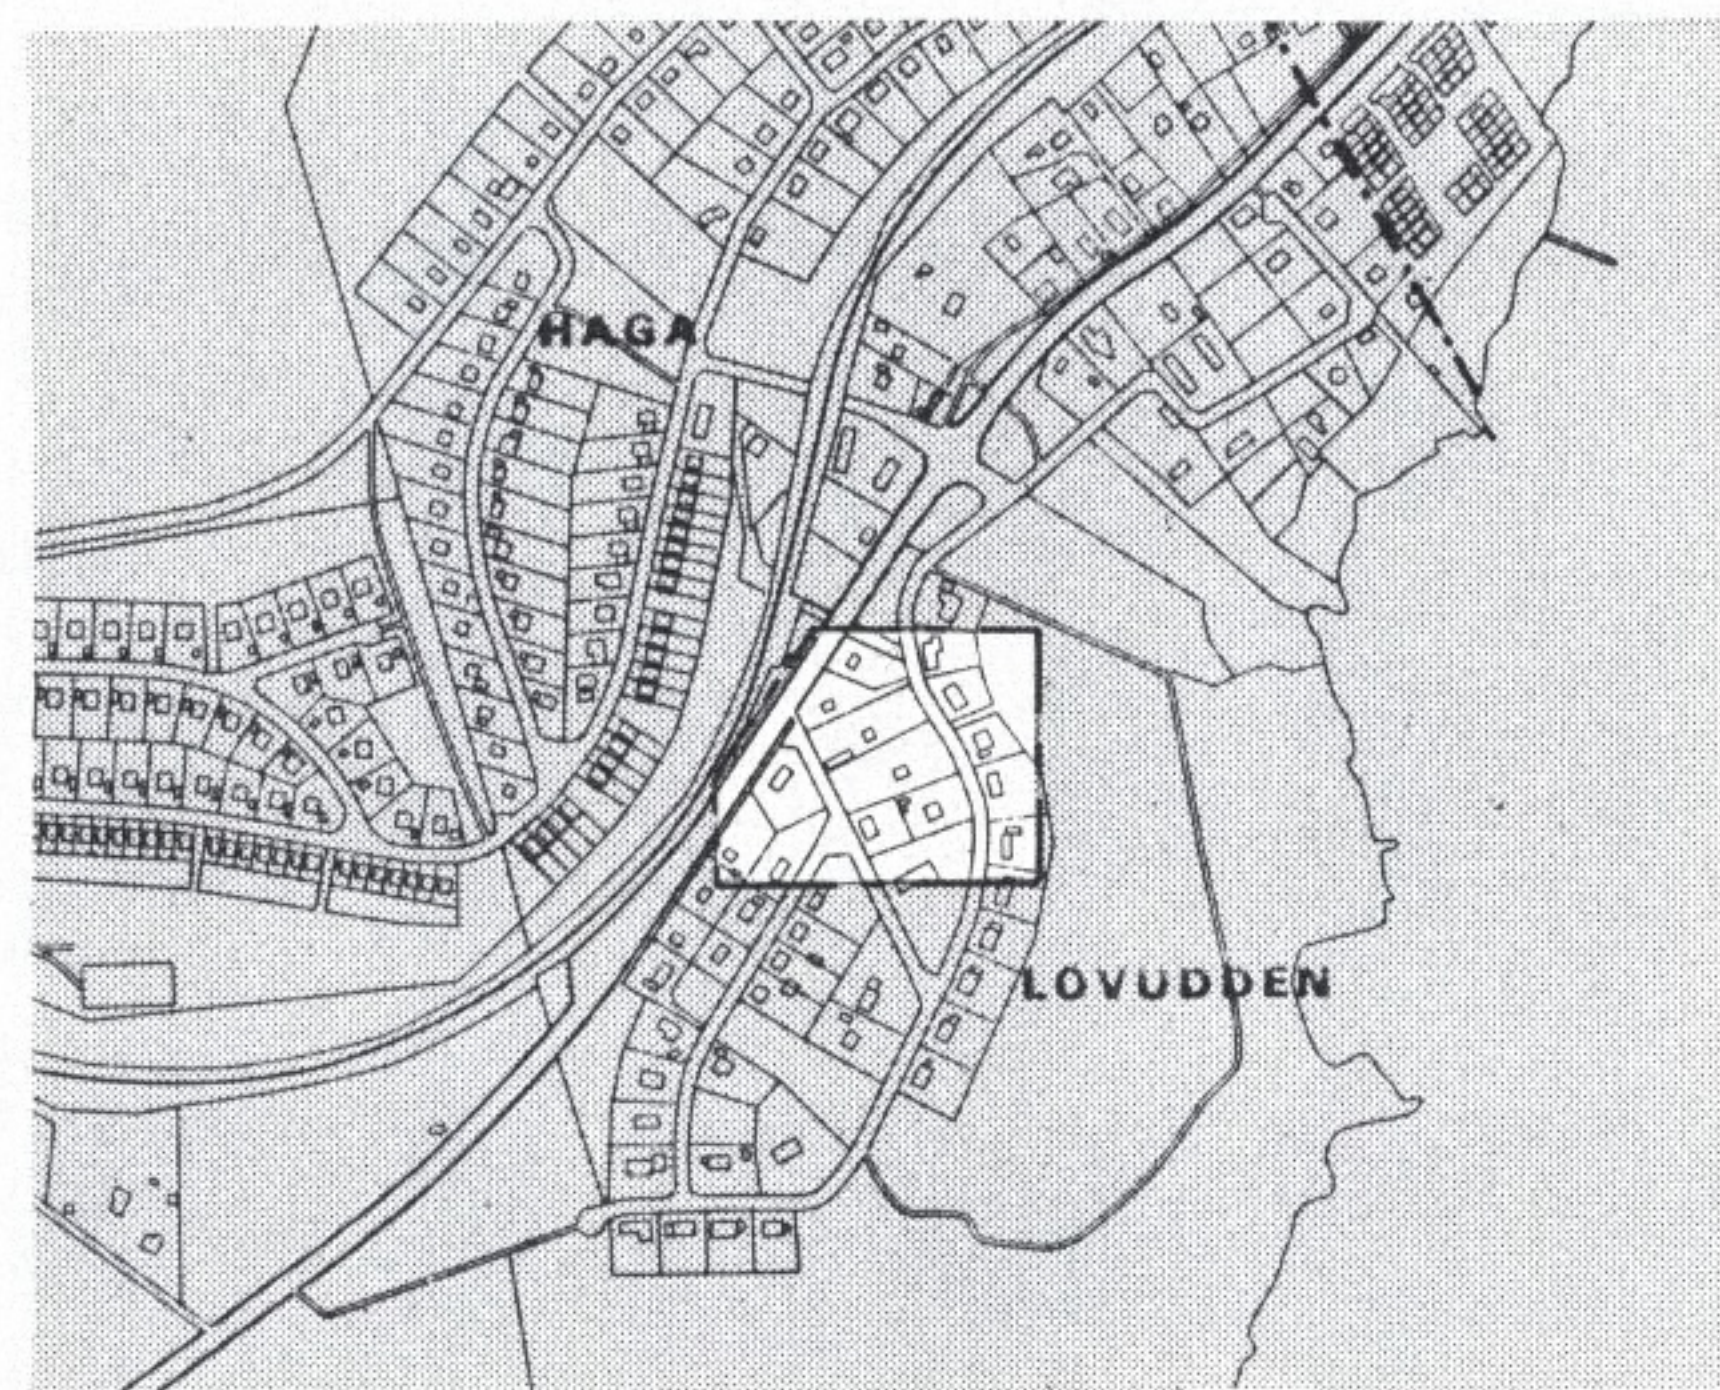


ÖVERSIKTSKARTA

SKALA 1:10 000

GRUNDKARTA över
GÅDEÅ 8:15, 8:137 mfl

Kommun	Län
Härnösand	Västernorrland
Registerområde	
Säbrå	

UPPRÄTTAD 1 JUNI 1987

1:e mättingsingenjör

FASTIGHETSREDOVISNINGEN AVSER FÖRHÅLLANDENA
1987-06-17

BETECKNINGAR

Fastighetsgränser m m

---	Kvartersgräns
---	Kvartersgräns sammanfallande med fastighetsgräns
---	Fastighetsgräns
.....	Annan gräns

Byggnader

	Bostadshus respektive uthus karterat efter huslivet
	Bostadshus respektive uthus karterat efter takkonturen

Övrigt

---	Väg
---	Gångstig
---	Slänt
---	Dike
---	Höjd kurva
---	Avvägd höjd
---	Ellledning
173, 5, 2:290	Registernummer för fastighet

Punkter

▲	Triangelpunkt
•	Polygonpunkt
•	Gränspunkt
+	Rutnätpunkt

Ingående primärkartblad

4432:24:34

Skala	Matklass	Beteckningsstandard
1:1000	II	TFA 4.6 B:5

Koordinatsystem i plan	Koordinatsystem i höjd
0 gon. Till Y-koordinat har adderats 110 000	RH 00

Grundkartans beteckning
S166 LOVUDDSVÄGEN

GÅDEÅ 8:15, 8:137

HÄRNÖSANDS KOMMUN
VÄSTERNORRLANDS LÄN

FÖRSLAG TILL ÄNDRAD DETALJPLAN

STADSBYGGNADSKONTORET

UPPRÄTTAD 1987-11-18

Håkan Stjernholm

HÅKAN STJERNHOLM
STADSBYGGNADSCHEF

Per-Olof Norlin

PER-OLOF NORLIN
STADSPLANEINGENJÖR

GRÄNSBETECKNINGAR

---	PLANGRÄNS BELÄGEN 3M UTANFÖR DETALJPLANEOMRÅDET
---	GÄLLANDE ÄNDAMÅLSGRÄNS AVSEDD ATT BEHÅLLAS
---	GÄLLANDE ÄNDAMÅLSGRÄNS AVSEDD ATT UTGÅ
---	GÄLLANDE BESTÄMMELSEGRÄNS AVSEDD ATT BEHÅLLAS
---	GÄLLANDE BESTÄMMELSEGRÄNS AVSEDD ATT UTGÅ
---	BESTÄMMELSEGRÄNS

PLANBESTÄMMELSER

1. MARKANVÄNDNING

Endast angiven markanvändning är tillåten

KVARTERSMARK FÖR ENSKILT ÄNDAMÅL

B	BOSTÄDER
BP ₁	PARKERING FÖR BOENDE
P ₂	PARKERING FÖR ARBETSFORDON

2. UTNYTTJANDEGRAD

e ₁ 000	STÖRSTA BYGGNADSAREA I M ² PER FASTIGHET FÖR HUVUDBYGGNAD
e ₂ 00	STÖRSTA BYGGNADSAREA I M ² PER FASTIGHET FÖR BOENDEPARKERING
e ₃ 00	STÖRSTA BYGGNADSYTA FÖR UPPSTÄLLNING AV ARBETSFORDON

3. BEGRÄNSNING AV MARKENS BEBYGGANDE

	MARK SOM INTE FÅR BEBYGGAS
--	----------------------------

4. PLACERING, UTFORMNING, UTFÖRANDE

P	GARAGE ELLER UTHUSBYGGNAD PLACERAS MINST 1,5 M FRÅN TOMTGRÄNS
	HÖGSTA TAKFOTSHÖJD I METER
I	HÖGSTA ANTAL VÅNINGAR
v	ENDAST FRILIGGANDE HUS
	MINSTA TAKLUTNING I GRADER

5. ADMINISTRATIVA BESTÄMMELSER


PLANENS GENOMFÖRANDETID FÖRESLÅS UPPHÖRA 5 ÅR EFTER DET ATT PLANEN VUNNIT LAGA KRAFT

GÅDEÅ 8:15, 8:137

HÄRNÖSANDS KOMMUN
VÄSTERNORRLANDS LÄN

FÖRSLAG TILL ÄNDRAD DETALJPLAN

GODKÄND AV BN 1988-01-27 ANTAGEN AV KF 1988-04-14 LAGA KRAFT 1988-05-15

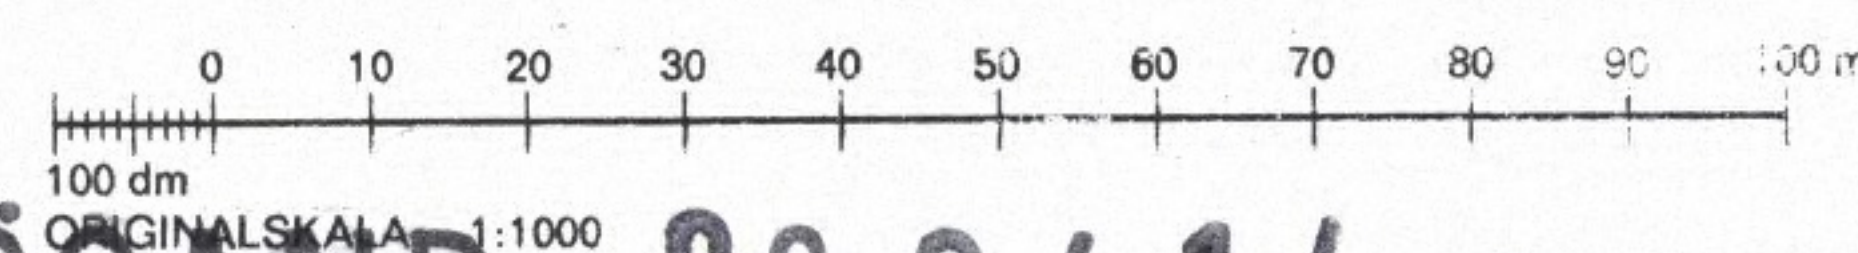

HÄRNÖSAND 88.04.14 A

Kopiens riktighet med originalet
bestyrkes:
Härnösand den 9 aug. 1988
Lena Svensson

2280-P88/0414/1