
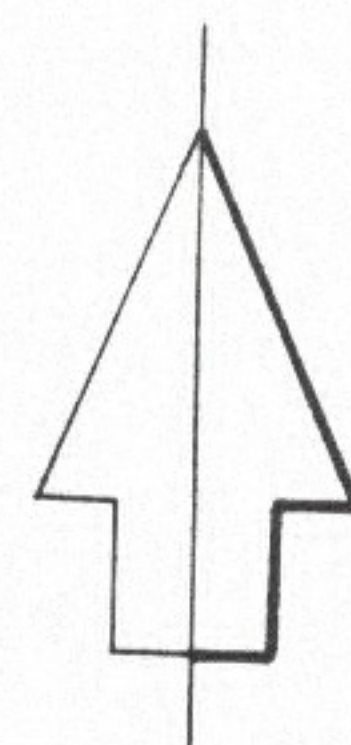


ÖVERSIKTSKARTA SKALA 1:10 000

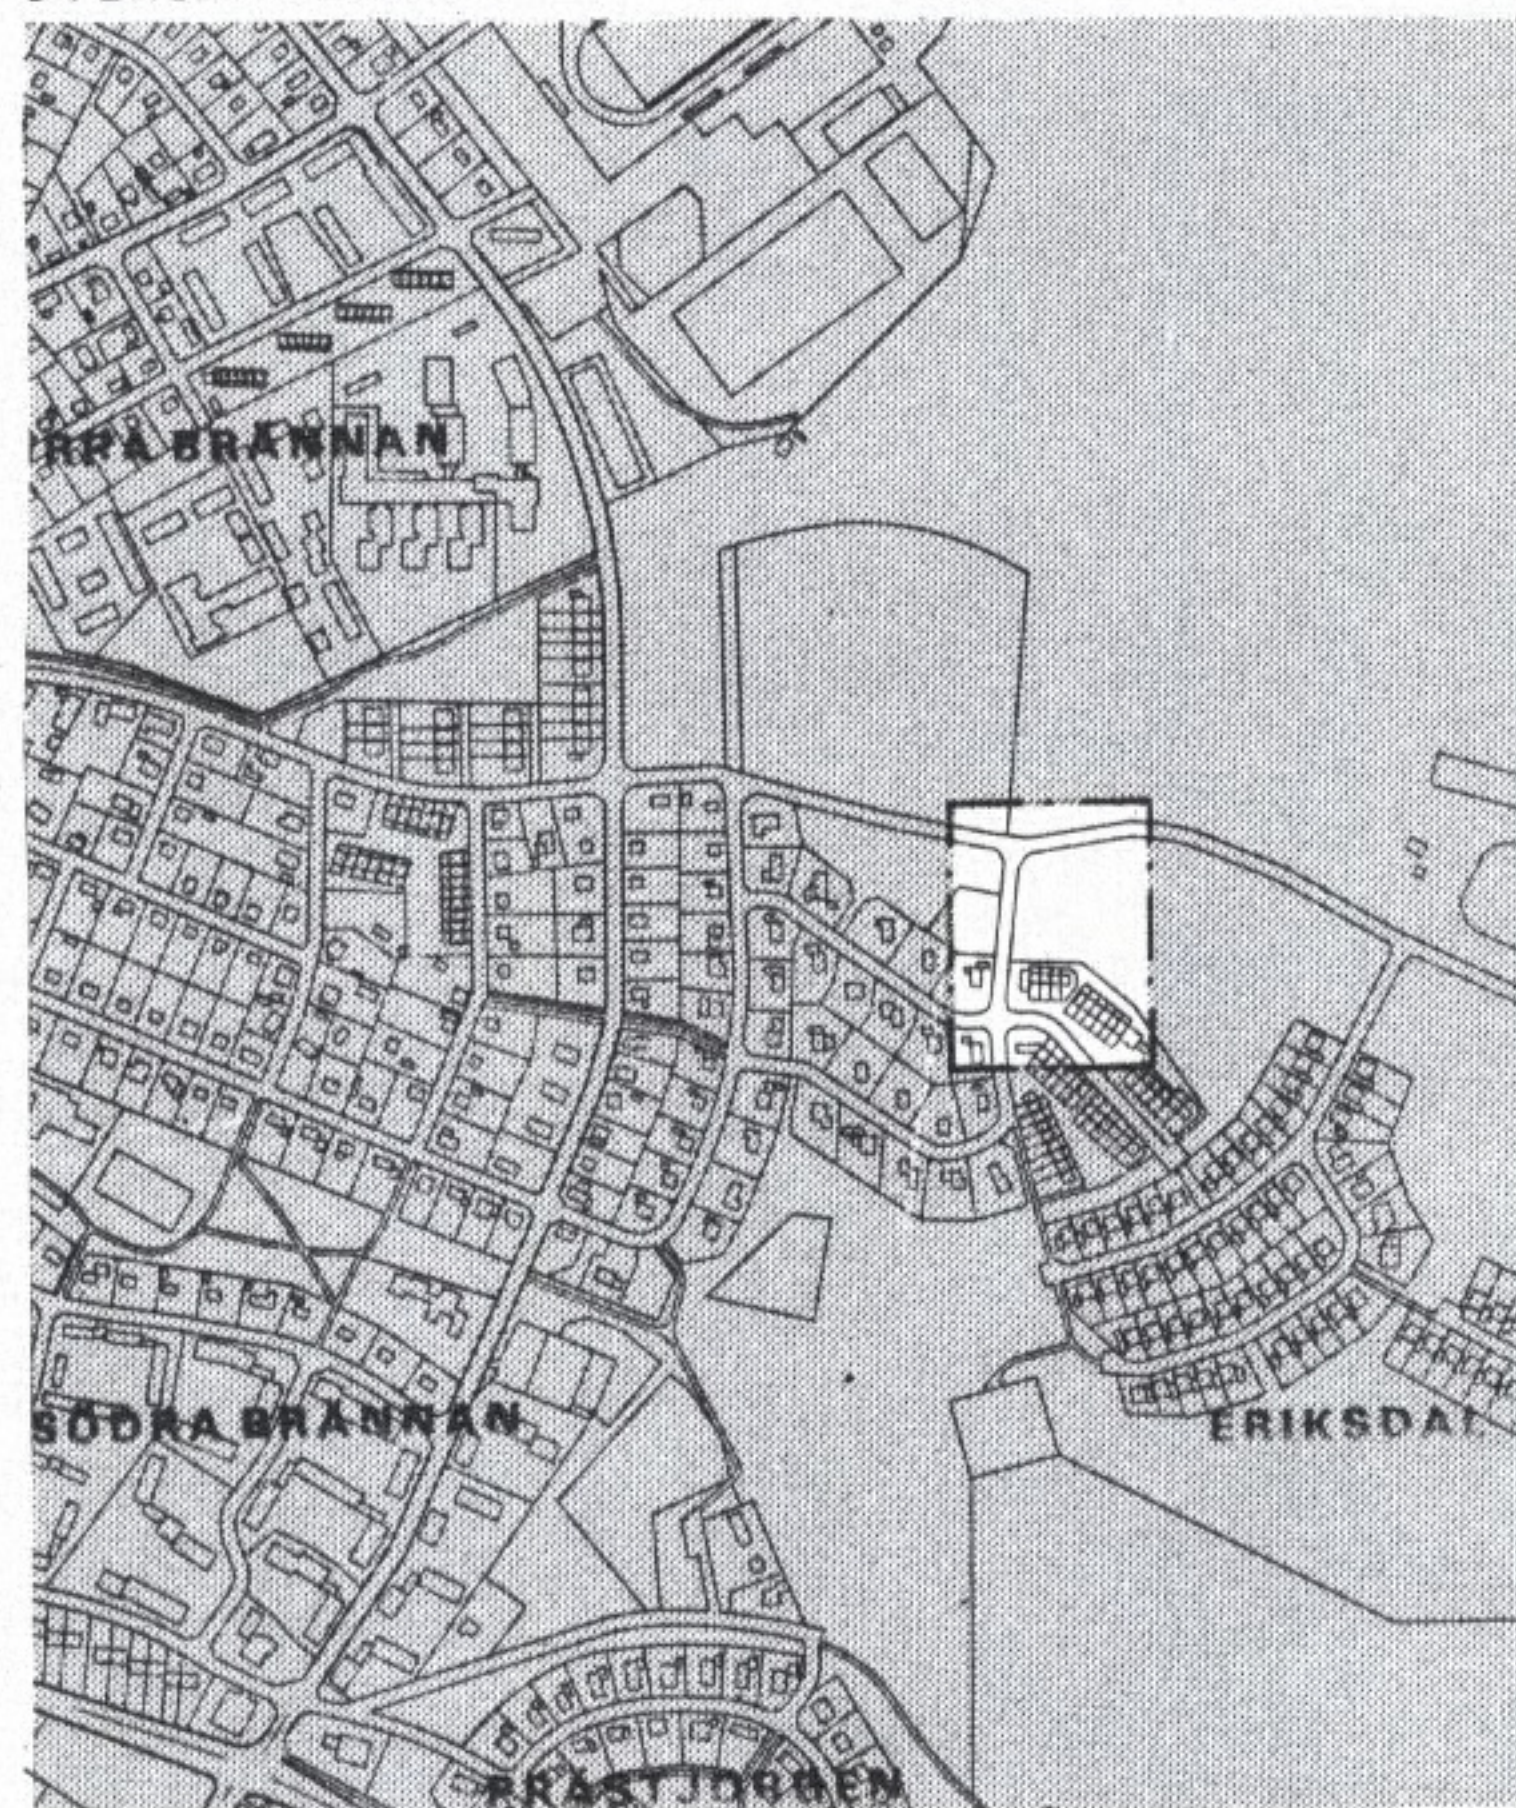

GRUNDKARTA över

STG 597 å H m fl

Kommun	Län
Härnösand	Västernorrland
Registerområde	
Härnösand	

UPPRÄTTAD I JUNI 1987

Berit Bylund
1:e mätningssingenjör

FASTIGHETSREDOVISNINGEN AVSER FÖRHÅLLANDENA
1987 06 10

BETECKNINGAR

Fastighetsgränser m m

—————	Kvartergräns, sammanfallande med fastighetsgräns
- - - - -	Fastighetsgräns
.....	Annan gräns

Byggnader

	Bostadshus respektive uthus karterat efter huslivet
	Bostadshus respektive uthus karterat efter takkonturen
	Skärmtak

Övrigt

— · — · —	Väg
— · — · —	Gångstig
— · — · —	Slänt
— · — · —	Dike
— · — · —	Höjdkurva
173, 5, 2:290	Registreringsnummer för fastighet

Punkter

▲	Triangelpunkt
○	Polygonpunkt
○	Gränspunkt
+	Rutnätpunkt

Kv VINBÄRET

HÄRNÖSANDS KOMMUN
VÄSTERNORRLANDS LÄN

FÖRSLAG TILL ÄNDRAD DETALJPLAN

STADSBYGGNADSKONTORET
UPPRÄTTAD 1987-11-18

Håkan Stjernholm
HÅKAN STJERNHOLM
STADSBYGGNADSCHEF

Per-Olof Norlin
PER-OLOF NORLIN
STADSPLANEINGENJÖR



GRÄNSBETECKNINGAR

— · — · —	PLANGRÄNS BELÄGEN 3M UTANFÖR DETALJPLANEOMRÅDET
— · — · —	GÄLLANDE ÄNDAMÅLSGRÄNS AVSEDD ATT UTGÅ
— · — · —	ÄNDAMÅLSGRÄNS
— · — · —	BESTÄMMELSEGRÄNS

PLANBESTÄMMELSER

- MARKANVÄNDNING
Endast angiven markanvändning är tillåten
KVARTERSMARK FÖR ENSKILT ÄNDAMÅL
BP GARAGE FÖR BOENDE
- BEGRÄNSNING AV MARKENS BEBYGGANDE
 MARK SOM EJ FÅR BEBYGGAS
- MARKENS ANORDNANDE
 UTFART FÅR EJ ANORDNAS
- PLACERING, UTFORMNING, UTFÖRANDE
 HÖGSTA TAKFOTSHÖJD I METER
- ADMINISTRATIVA FÖRESKRIFTER
GENOMFÖRANDETIDEN ÄR FEM ÅR FRÅN DEN DAG PLANEN
VUNNIT LAGA KRAFT

Kopiens riktighet med originalen
bestyrkes:
Härnösand den 15 aug 1988
Berit Bylund

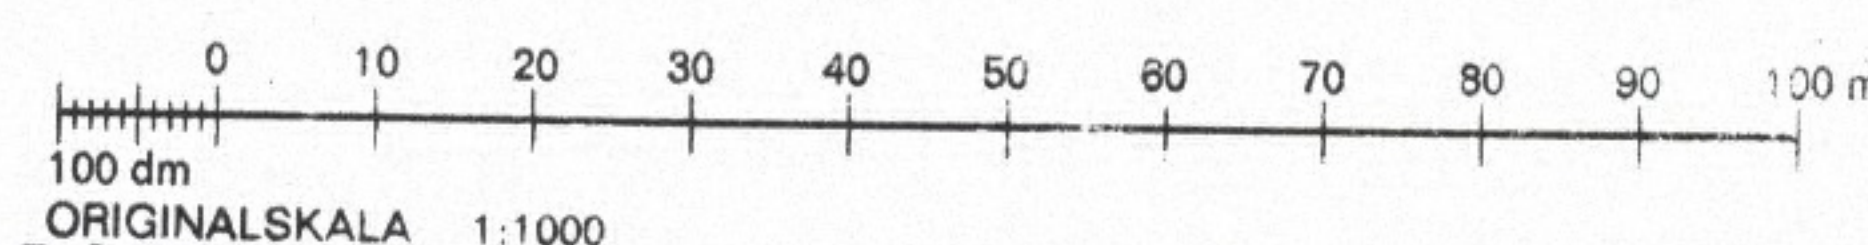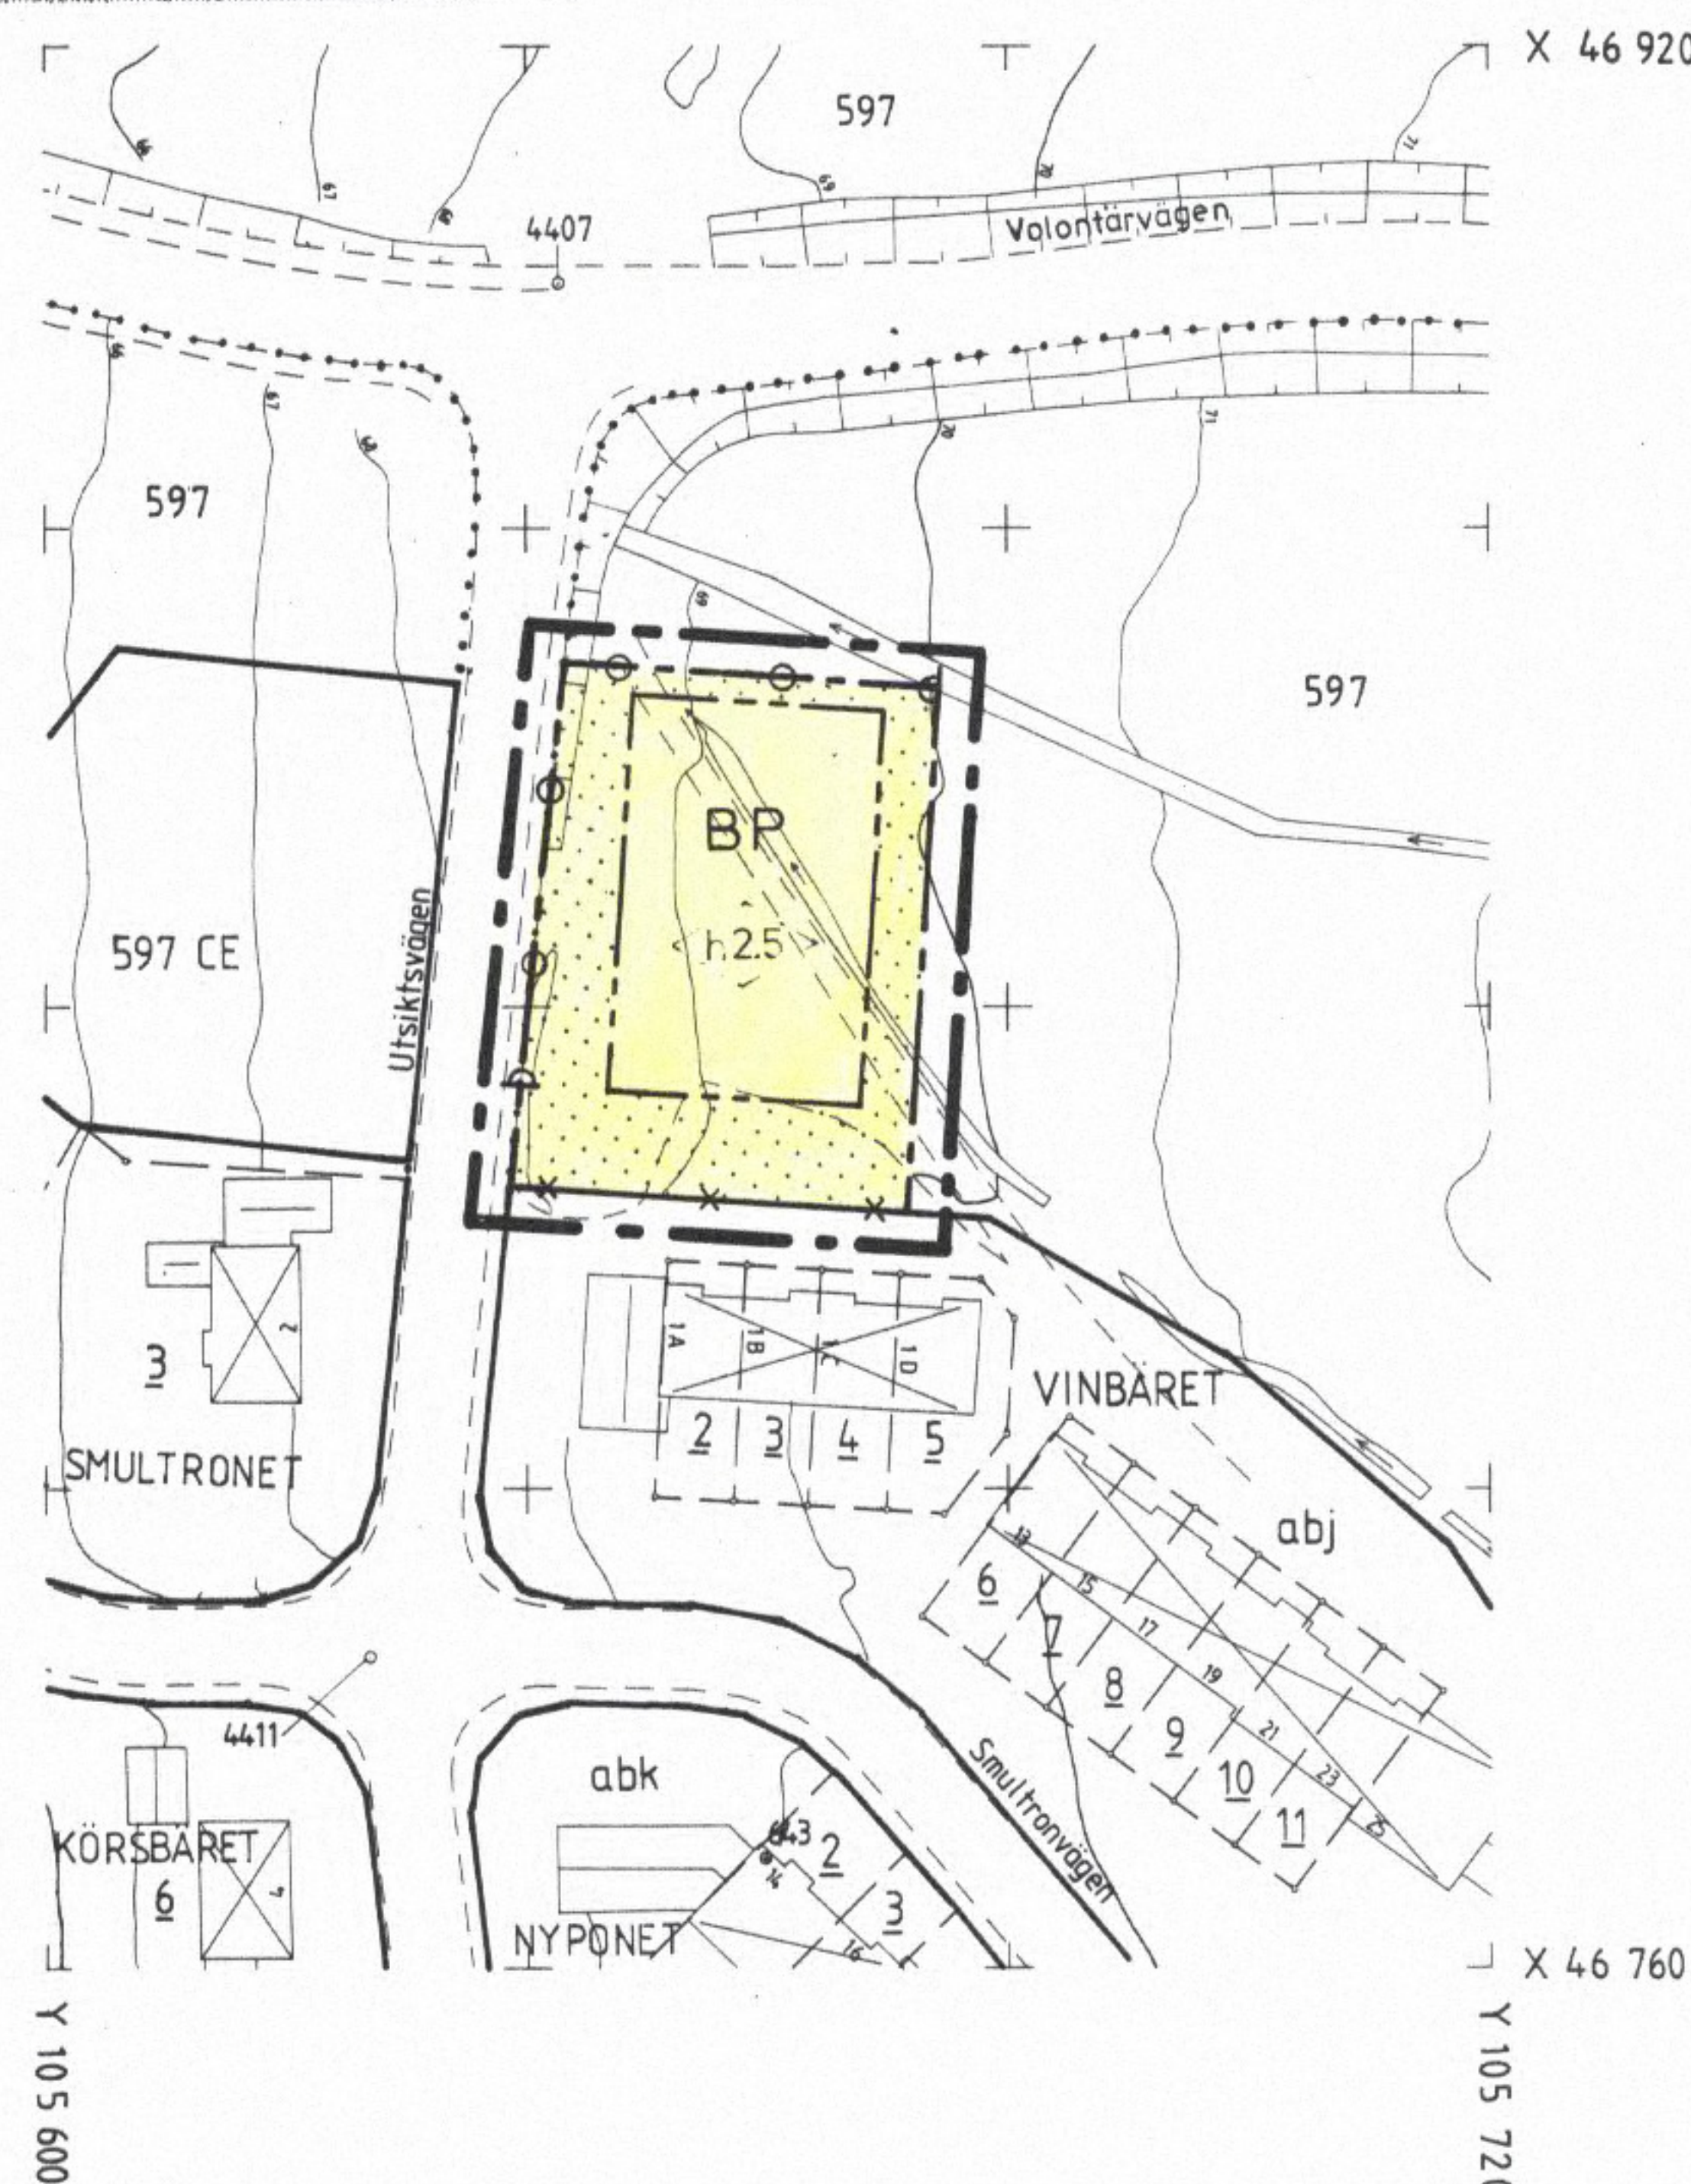

HÄRNÖSAND 88.04.14 C

Ingående primärkartblad 4334:4		
Skala	Matklass	Beteckningsstandard
1:1000	II	TFA 4.6 B:5
Koordinatsystem i plan 0 gon. Till Y-koordinat har adderats 110 000		Koordinatsystem i höjd RH 00
Grundkartans beteckning S 165 UTSIKTSVÄGEN		

Kv VINBÄRET
HÄRNÖSANDS KOMMUN
VÄSTERNORRLANDS LÄN

FÖRSLAG TILL ÄNDRAD DETALJPLAN

Godkänd av BN 1988-01-27 Antagen av KF 1988-04-14
Laga kraft 1988-05-15 2280-P88/0414/3