



DETALJPLAN FÖR UTANÖ 14:2, 14:7 M FL PÅ
HEMSÖN, HÄRNÖSANDS KOMMUN

HÄRNÖSAND 1988-09-30, rev 1988-10-31

Annilee Hool

ANNIKA HÖÖK
ARKITEKT

PLANBESTÄMMELSER

Följande gäller inom de områden som har nedanstående beteckningar. Där beteckning saknas gäller bestämmelsen inom hela området.

Gränsbeteckningar

- Linje på kartan ritad 3 mm utanför planområdets gräns
 Användningsgräns
 Egenskapsgräns
 Illustrationslinje

Markanvändning

Endast angiven markanvändning är tillåten
B Bostäder

Utnyttjandegrad

e1 70+35 Huvudbyggnad får icke ha större byggnadsarea än 70 m² och uthus/gäststuga får max uppta 35 m² byggnadsarea

Begränsningar av markens byggande

-  Marken får ej bebyggas
-  Marken ska vara tillgänglig för allmän gång- och cykeltrafik

Utformning

I	Högsta antal våningar
---	-----------------------

Genomförandetid

Genomförandetiden slutar den 30 december 1994

Lov med villkor

a₂ Bygglov får inte medges förrän avloppsanläggning utförts

Annan huvudman

Kommunen är inte huvudman för de allmänna platserna


Godkänd av BN 1989-01-23

Antagen av KF 1989-03-09

Laga kraft 1989-04-21

2280-P89/0309/2

SKALA 1:2000

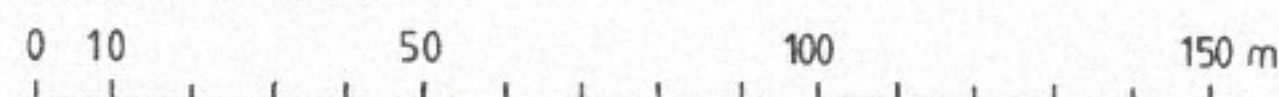

GRUNDKARTA över

UTANÖ 14:2, 14:7 m fl

Kommun

Härnösand

Län

Västernorrland

Regist er område

Härnösand

UPPRÄTTAD I JUNI 1988

Bertil Bylund
1:e mättningsingenjör

FASTIGHETSREDOVISNINGEN AVSER FÖRHÅLLANDENA
1988-06-23

BETECKNINGAR

- | | |
|---|--|
| — — — — — | Fastighetsgräns |
| — — — — — | Kvartersgräns |
| ————— | Kvartersgräns sammanfallande m fastighetsgräns |
|  | Bostadshus |
|  | Uthus |
| ===== | Väg |
| — E — | Elledning |
|  | Nivåkurva |
| 14:2 | Registrernummer för fastighet |

Årskans riktighet med originalet.

bestyrkes

Bestyrkes
Härnäs den 19 juli 1989

Kentin Woodland