


ÖVERSIKTSKARTA

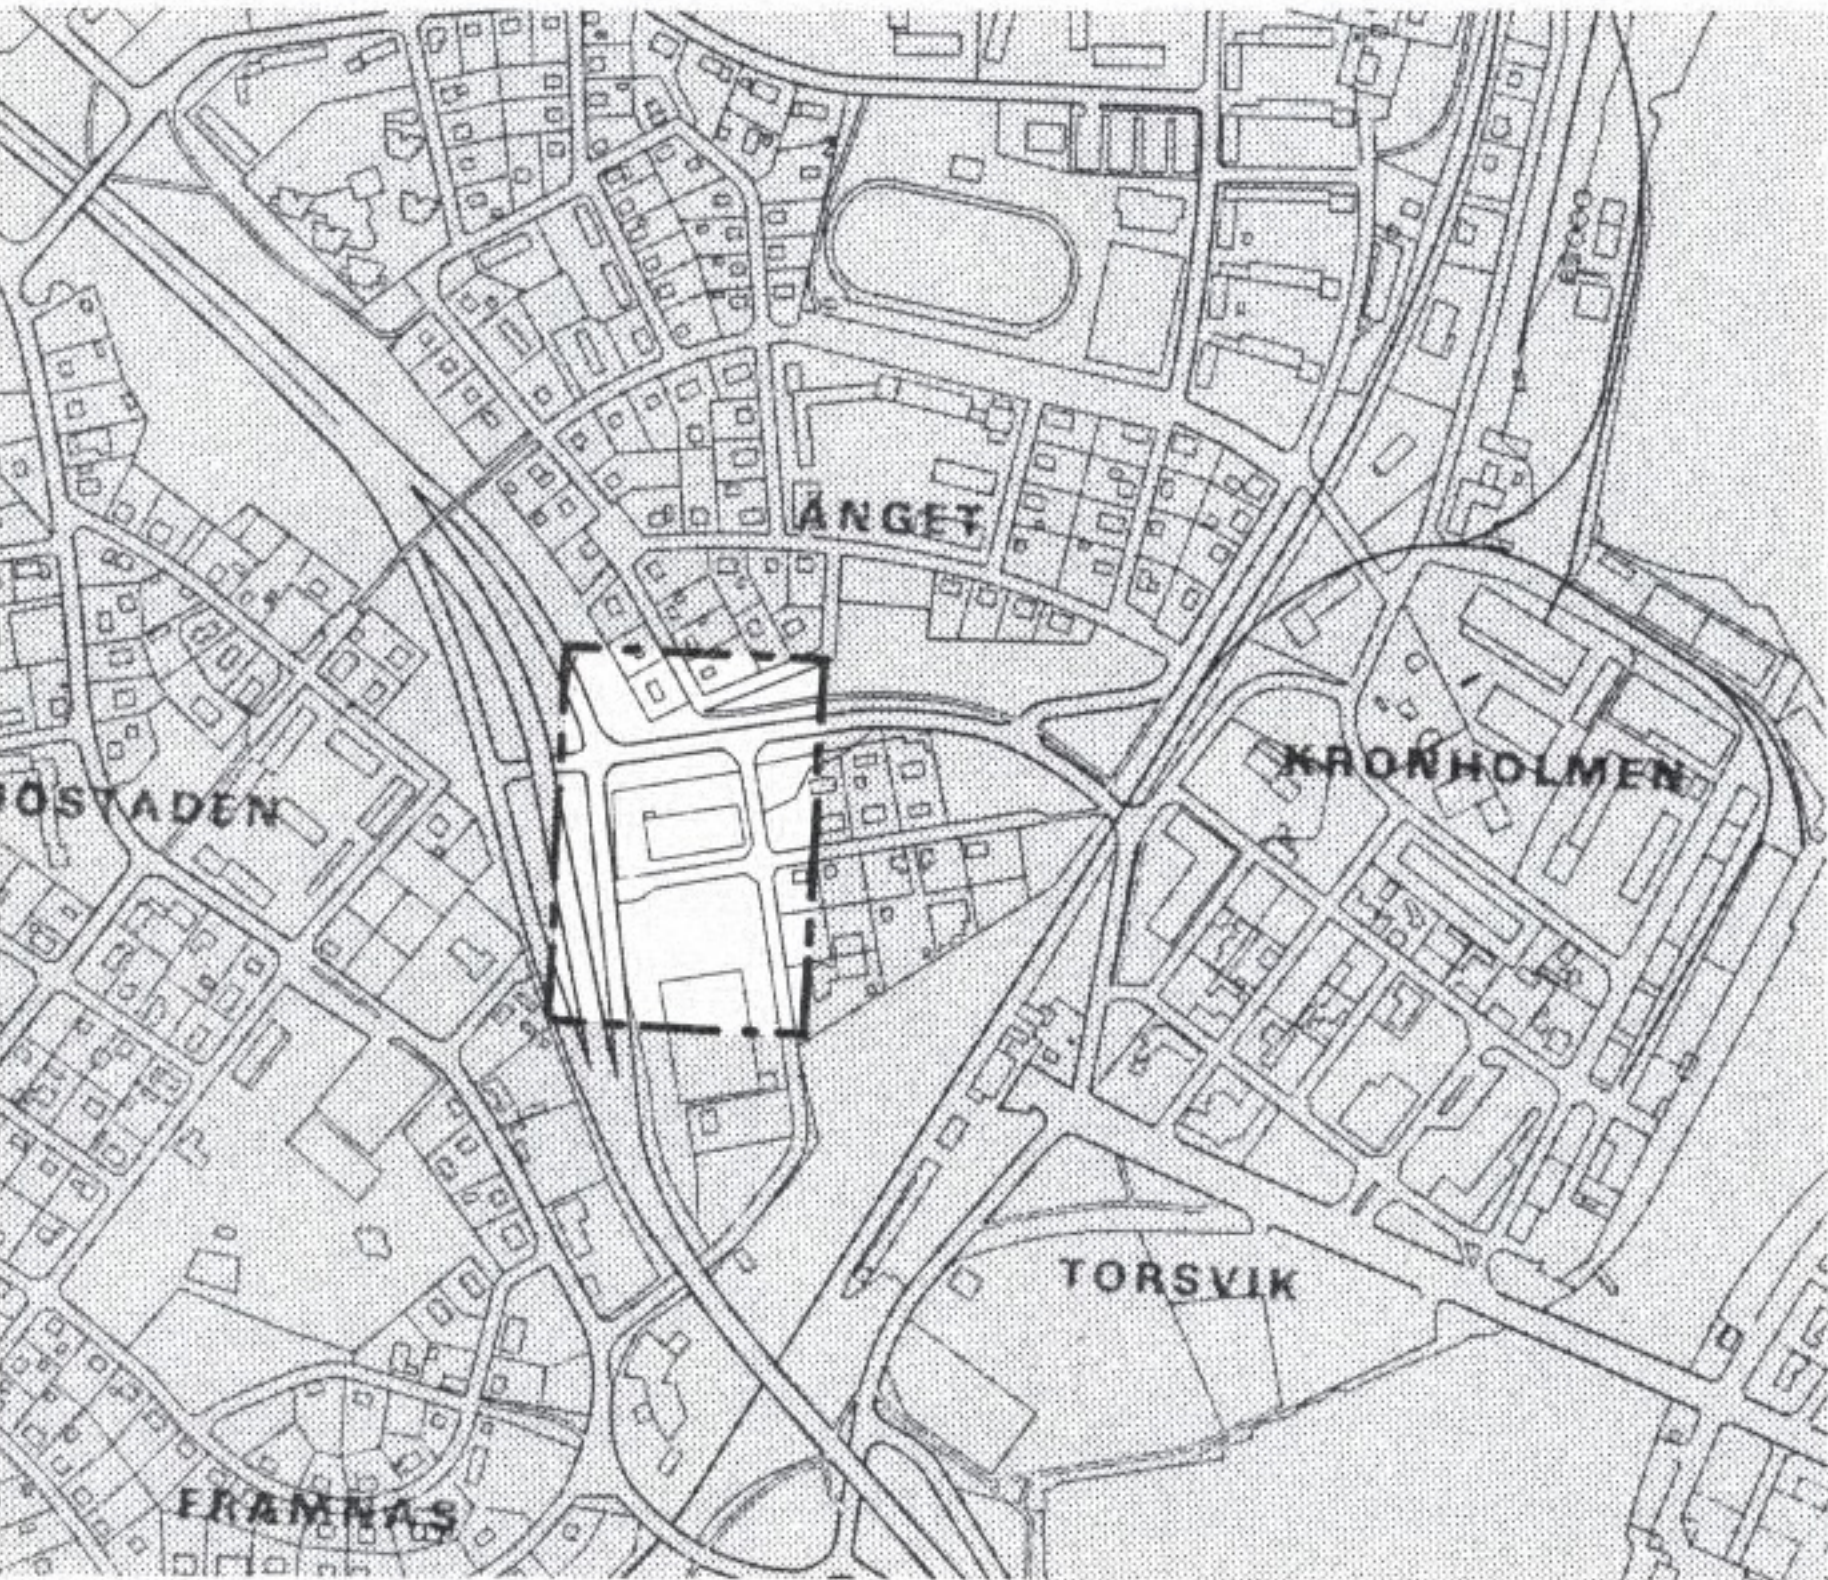

GRUNDKARTA över
Kv KLYKAN

Kommun	Län
Härnösand	Västernorrland
Registerområde	
HÄRNÖSAND	

UPPRÄTTAD I JANUARI 1989

Gunnar Lööf
mättingsingenjör

FASTIGHETSREDOVISNINGEN AVSER FÖRHÅLLANDENA
1989-01-17

BETECKNINGAR

Fastighetsgräns m m

- Registerområdesgräns
- Traktgräns
- Fastighetsgräns
- Annan gräns

Byggnader

- Bostadshus resp uthus
karterat efter huslivet
- Bostadshus resp uthus
karterat efter takkonturen
- Skärmtak
- Transformatorbyggnad

Detaljer

- Stödmur
- Väg
- Slänt
- Dike
- Järnvägsspår
- Nivåkurva
- Elledning
- 2:290 Registernummer för fastighet

Punkter

- Triangelpunkt
- Stompunkt i plan
- Stompunkt i höjd
- Gränspunkt
- Rutnätpunkt

Ingående primärkartblad		
4233 31 : 32 : 41 : 42		
Skala	Mätklass	Beteckningsstandard
1:1000	II	TFA 4.6 B-5
Koordinatsystem i plan		Koordinatsystem i höjd
0 gon. Till Y-koordinat		RH 00
har adderats 110 000		
Grundkartans beteckning		
KLYKAN		

PLANBESTÄMMELSER

Följande gäller inom områden med nedanstående beteckningar.
Där beteckning saknas gäller bestämmelsen inom hela planområdet.
Endast angiven användning och utformning är tillåten.

GRÄNSBETECKNINGAR

- Gräns för planområdet
- Användningsgräns
- Egenskapsgräns

MARKANVÄNDNING

KVARTERSMARK

- H Handel
- E Transformator

MARKENS BEBYGGANDE

- Marken får inte bebyggas

MARKENS ANORDNANDE

- n Trädet skall bevaras
- parkering Parkering skall finnas
- skärmtak Skärmtak får anordnas
- Utfart får inte anordnas

UTFORMNING

- Högsta byggnadshöjd i meter

ADMINISTRATIVA BESTÄMMELSER

Genomförandetiden är 5 år från den dag planen vunnit laga kraft.

ANTAGANDEHANDLING

Handlingarna består av:
Plankarta med bestämmelser
Illustration
Planbeskrivning
Genomförandebeskrivning
Fastighetsförteckning
Grundkarta
Utlåtande

DETALJPLAN FÖR
Kv KLYKAN
HÄRNÖSANDS KOMMUN

PLAN- OCH BYGGKONTORET
1989-04-20, rev 1989-09-20

Håkan Stjernholm
Håkan Stjernholm
Stadsbyggnadschef

Anders Wester Dahl
Anders Wester Dahl
Planarkitekt

Godkänd av BN 1989-09-21 Antagen av KF 1989-11-09
Laga kraft 1989-12-08 2280-P89/1109/1