


ÖVERSIKTSKARTA SKALA 1:10 000

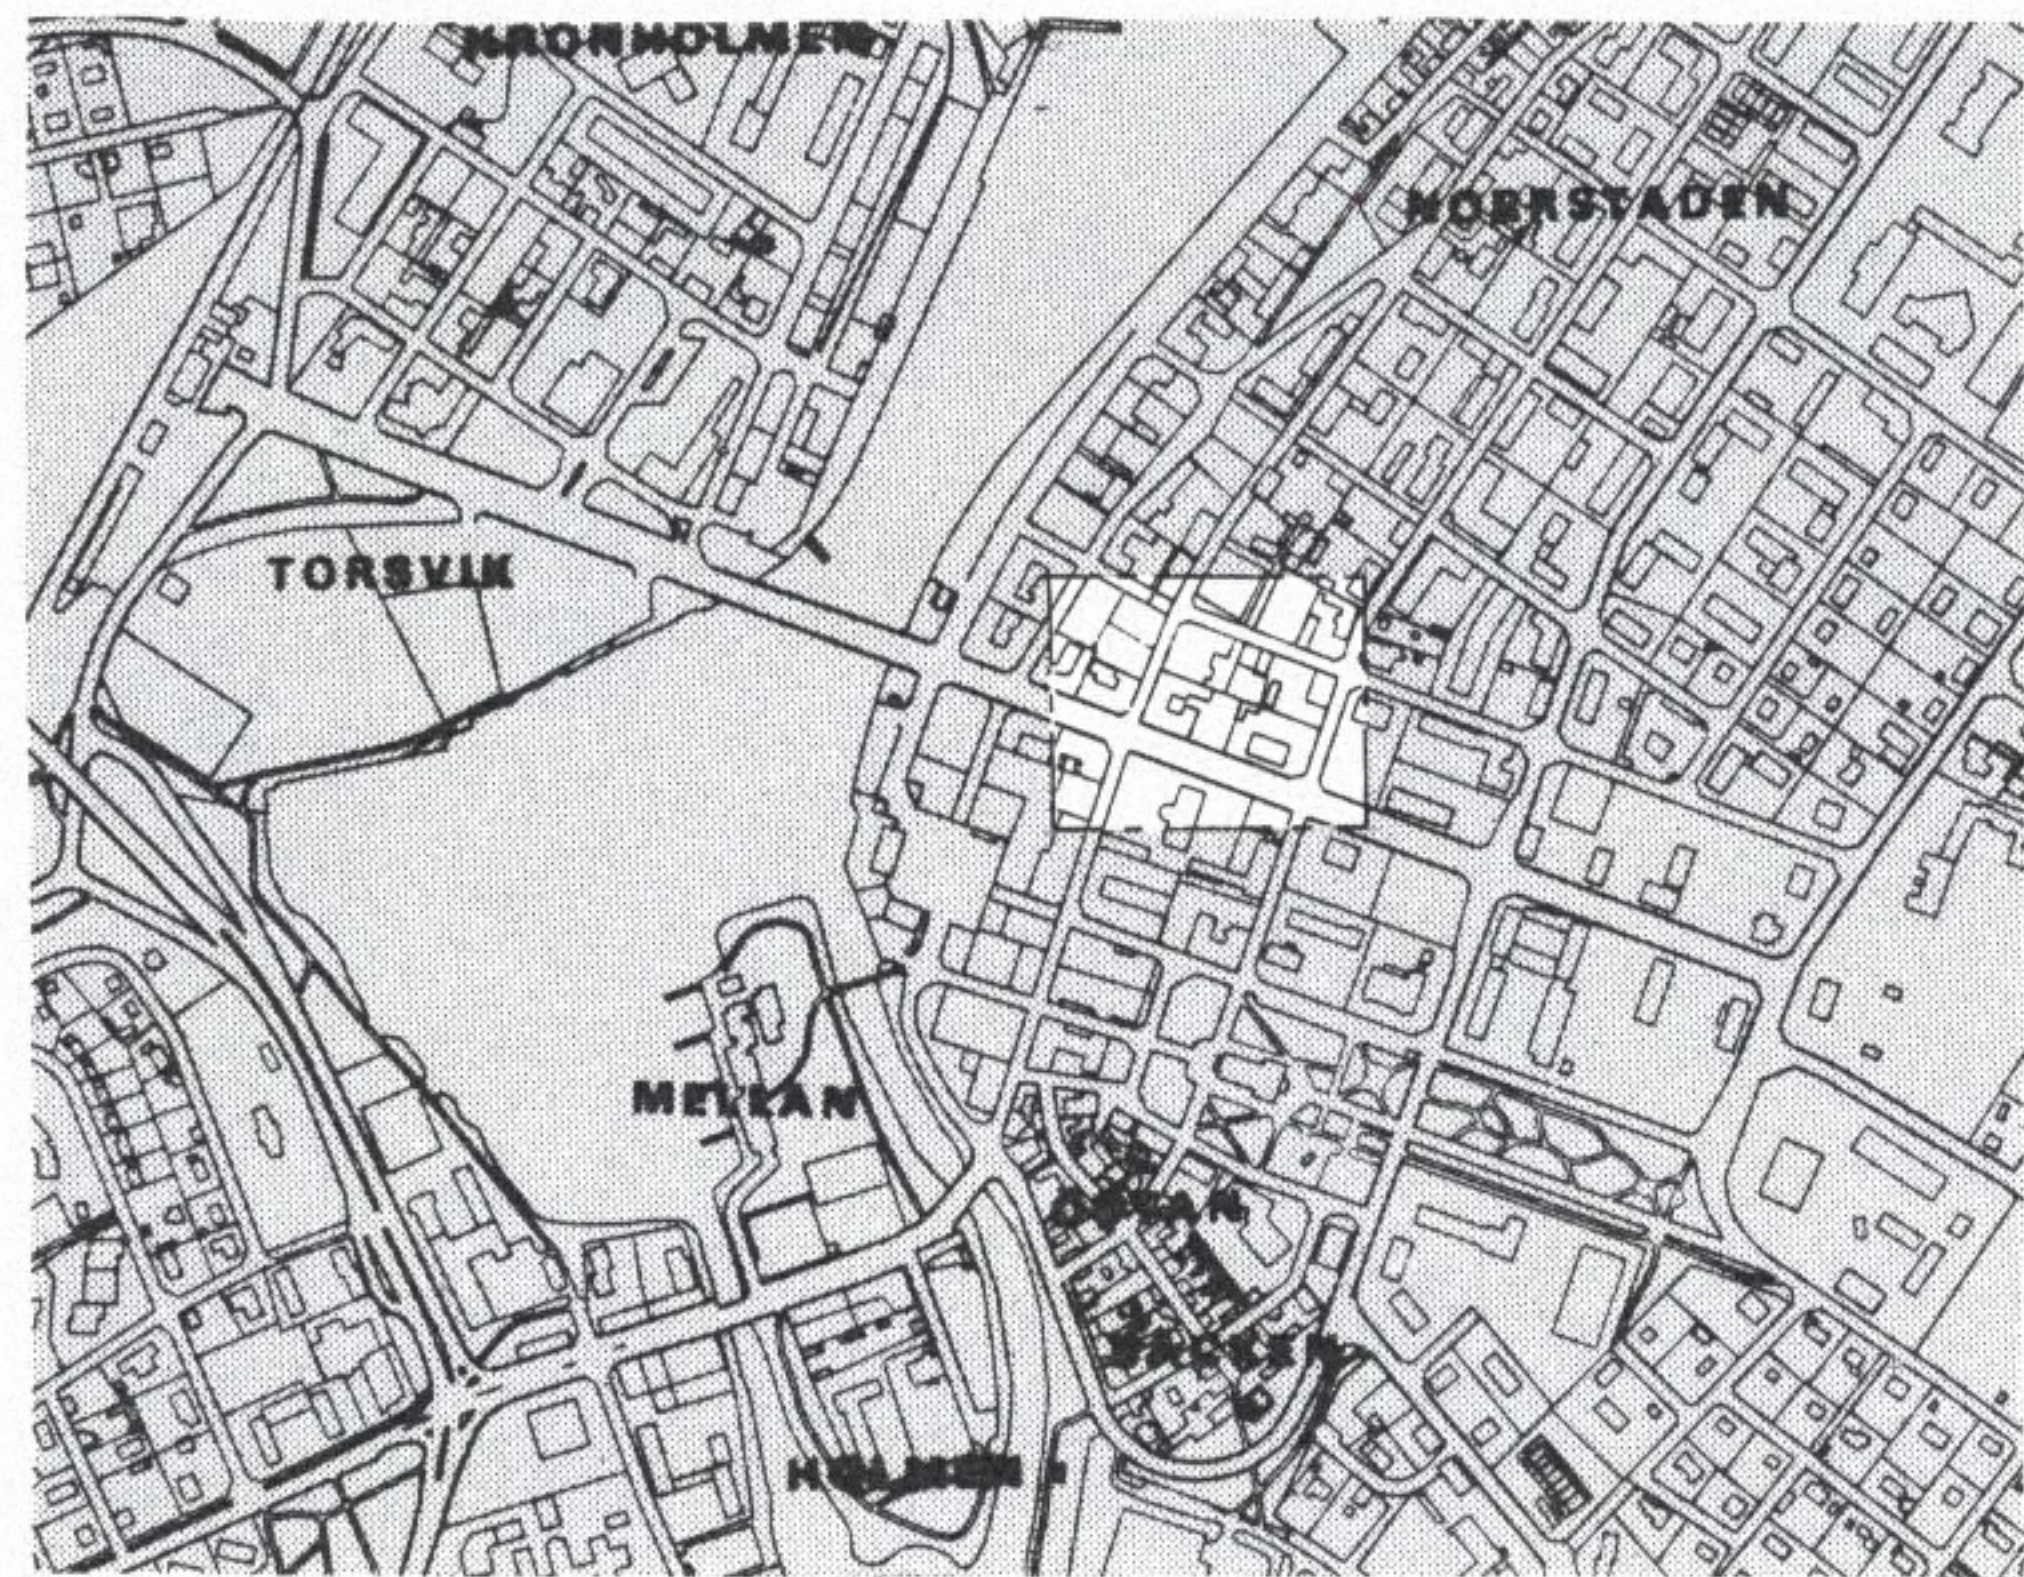

GRUNDKARTA över

kv BANKEN

Kommun	Län
Härnösand	Västernorrland
Registerområde	
Härnösand	

UPPRÄTTAD 1 NOVEMBER 1987

Bengt Bylund
1:e mätningingenjör

FASTIGHETSREDOVISNINGEN AVSER FÖRHÅLLANDENA
1988-06-07, REV 1989-04-11

BETECKNINGAR

Fastighetsgränser m m

---	Fastighetsgränser
...	Annan gränser
...	Servitut

Byggnader

[Symbol]	Bostadshus respektive uthus karterat efter huslivet
[Symbol]	Bostadshus respektive uthus karterat efter takkonturen
[Symbol]	Skärmtak
[Symbol]	Transformatorbyggnad

Övrigt

---	Väg
[Symbol]	Trappa
[Symbol]	Höjdhöjd
[Symbol]	Avvägd höjd
173, 5, 2:290	Registreringsnummer för fastighet

Punkter

△ 3	Triangelpunkt
○ 4325	Polygonpunkt
○	Gränspunkt
+	Rutnätspunkt
• 102	Stämpunkt i höjd

Ingående primärkartblad		
4333:4		
Skala	Måtklass	Beteckningsstandard
1:1000	II	TFA 4.6 B-5
Koordinatsystem i plan		Koordinatsystem i höjd
0 gon. Till Y-koordinat		RH 00
har adderats 110 000		
Grundkartans beteckning		
S170 BANKEN		

PLANBESTÄMMELSER

Följande gäller inom områden med nedanstående beteckning. Där beteckning saknas gäller bestämmelsen inom hela planområdet. Endast angiven användning och utformning är tillåten.

GRÄNSBETECKNINGAR

---	Gräns för planområdet och användningsgräns
---	Användningsgräns
---	Egenskapsgräns

KVARTERSMARK

B	Bostäder
BH	Bostäder och handel
Q	Kulturresevat

UTFORMNING AV ALLMÄNNA PLATSER

Avstängning Möjlighet att stänga av gatan

BEGRÄNSNINGAR I MARKENS BEBYGGANDE

...	Marken får inte bebyggas
++++	Marken får endast bebyggas med uthus och garage
o o o o o	Marken får byggas under med planterbart bjälklag

MARK OCH VEGETATION

n Träden skall bevaras

UTFART

Utfart får inte anordnas

UTFORMNING

III Högsta antal våningar

VÄRDEFULLA BYGGNADER

q Byggnaden får inte rivas

GENOMFÖRANDETID

Genomförandetiden är fem år

ANTAGANDEHANDLING

Handlingarna består av:
Plankarta med bestämmelser
Planbeskrivning
Illustration
Genomförandebeskrivning
Samrådsredogörelse
Fastighetsförteckning
Grundkarta
Utlåtande

DETALJPLAN FÖR Kv BANKEN HÄRNÖSANDS KOMMUN

PLAN- OCH BYGGKONTORET 1988-10-11 rev. 1989-04-11

Håkan Stjernholm

HÅKAN STJERNHOLM
STADSBYGGNADSCHEF

Anders Westerdaal

ANDERS WESTERDAHL
PLANARKITEKT

GODKÄND AV BN 1989-09-21

LAGA KRAFT 1989-12-08

ANTAGEN AV KF 1989-11-09

2280-P89/1109/3

HÄRNÖSAND 89.11.09 C

S. planens förtäring med originalen
Bestyrkes:
Härnösand den 7 mars 1990

Ulla Skerfving