
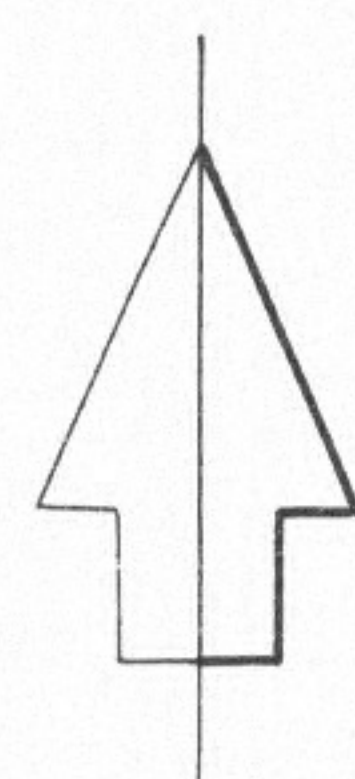


ÖVERSIKTSKARTA

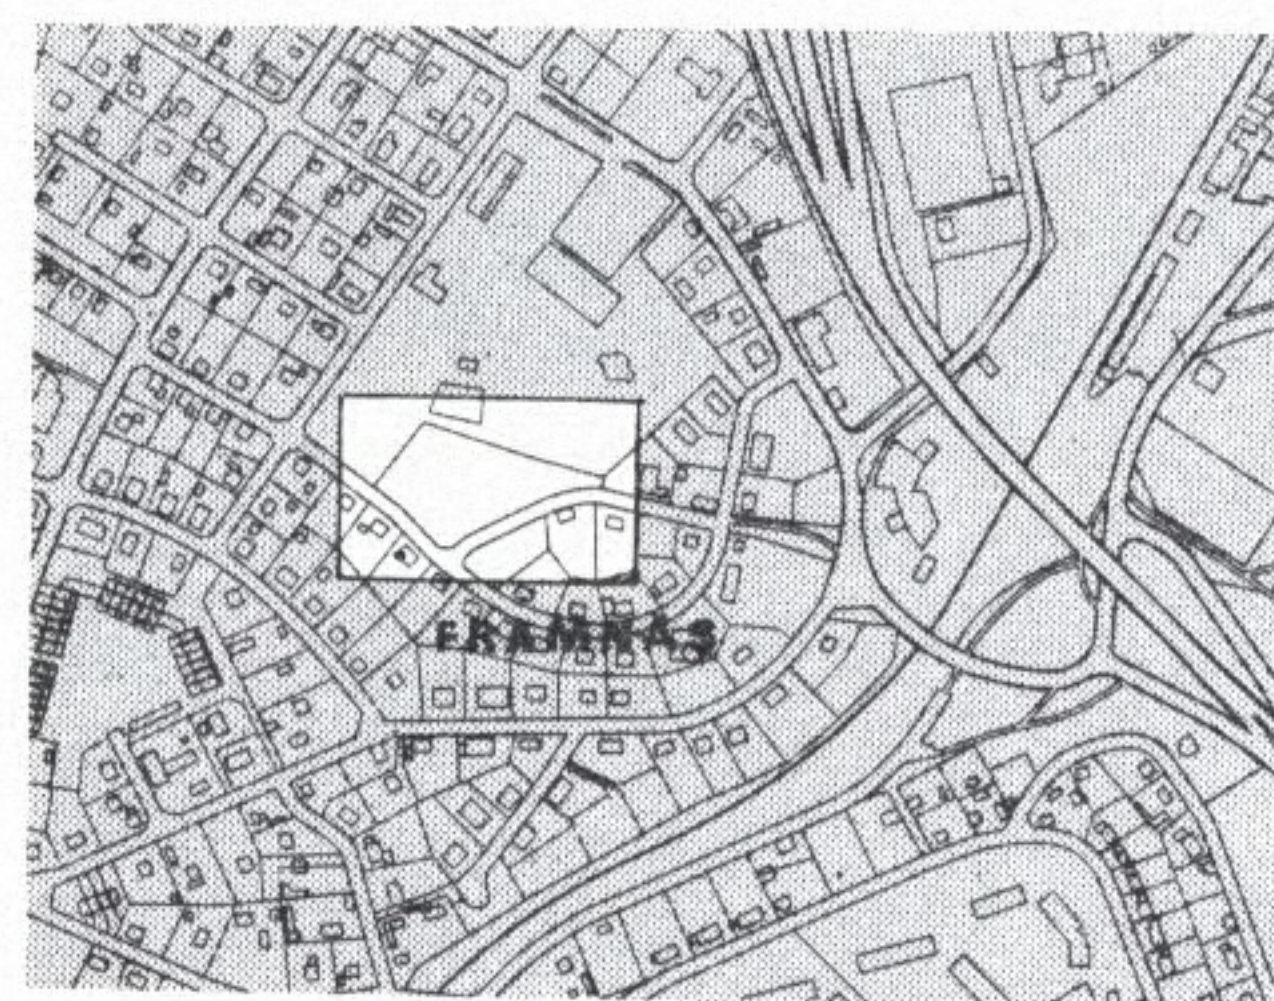

GRUNDKARTA över FASTLANDET 2:64 del av

Kommun	Län
Härnösand	Västernorrland
Registerområde	
HÄRNÖSAND	

UPPRÄTTAD I MARS 1989

Bertil Bylund
1:e mätningssingenjör

FASTIGHETSREDOVISNINGEN AVSER FÖRHÅLLANDENA 1989-03-28

BETECKNINGAR

Fastighetsgräns m m

— — —	Registerområdesgräns
— — —	Traktgräns
— — —	Fastighetsgräns
.....	Annan gräns

Byggnader

	Bostadshus resp uthus
	karterat efter huslivet
	Bostadshus resp uthus
	karterat efter takkonturen
	Skärmtak
	Transformatorbyggnad

Detaljer

	Stödmur
	Väg
	Slänt
	Dike
	Järnvägsspår
	Nivåkurva
	Elledning
173 5 2:290	Registernummer för fastighet

Punkter

	Triangelpunkt
	Stompunkt i plan
	Stompunkt i höjd
	Gränspunkt
	Rutnätspunkt



0 10 20 30 40 50 60 70 80 90 100 m
100 dm
ORIGINALSKALA 1:1000

Ingående primärkartblad

4332:5, 4333:1

Skala	Måtklass	Beteckningsstandard
1:1000	II	TFA 4.6 B:5

Koordinatsystem i plan	Koordinatsystem i höjd
0 gon. Till Y-koordinat har adderats 110 000	RH 00

Grundkartans beteckning
S179 FASTLANDET 2:64 FRAMNÄSV

Kopians riktighet med original

bestyrkes:

Härnösand den 2 juli 1990

Bertil Bylund
Bertil Bylund

PLANBESTÄMMELSER

Följande gäller inom områden med nedanstående beteckningar.
Där beteckning saknas gäller bestämmelsen inom hela planområdet.
Endast angiven användning och utformning är tillåten.

GRÄNSBETECKNINGAR

— — — — —	Gräns för planområdet
— — — — —	Användningsgräns
— — — — —	Egenskapsgräns

MARKANVÄNDNING

KVARTERSMARK

E	Elanläggning, transformator
S	Barnstuga

BEGRÄNSNING AV MARKENS BEBYGGANDE

.....	Marken får inte bebyggas
-------	--------------------------

UTFORMNING

I	Antal våningar
---	----------------

ADMINISTRATIVA BESTÄMMELSER

Genomförandetiden är 5 år från den dag planen vunnit laga kraft

ANTAGANDEHANDLING

Handlingarna består av:

Plankarta med bestämmelser
Illustration
Planbeskrivning
Genomförandebeskrivning
Fastighetsägareförteckning
Samrådsredogörelse
Grundkarta
Särskilt utlåtande

DETALJPLAN FÖR FASTLANDET 2:64, Framnäs v. HÄRNÖSANDS KOMMUN

PLAN- OCH BYGGKONTORET 1989-06-19

Håkan Stjernholm
Håkan Stjernholm
Stadsbyggnadschef

Anders Westerdahl
Anders Westerdahl
Planarkitekt

Godkänd av BN 1989-12-12

Laga kraft 1990-02-08

Antagen av KF 1990-01-11

2280-P90/0111/3