


ÖVERSIKTSKARTA

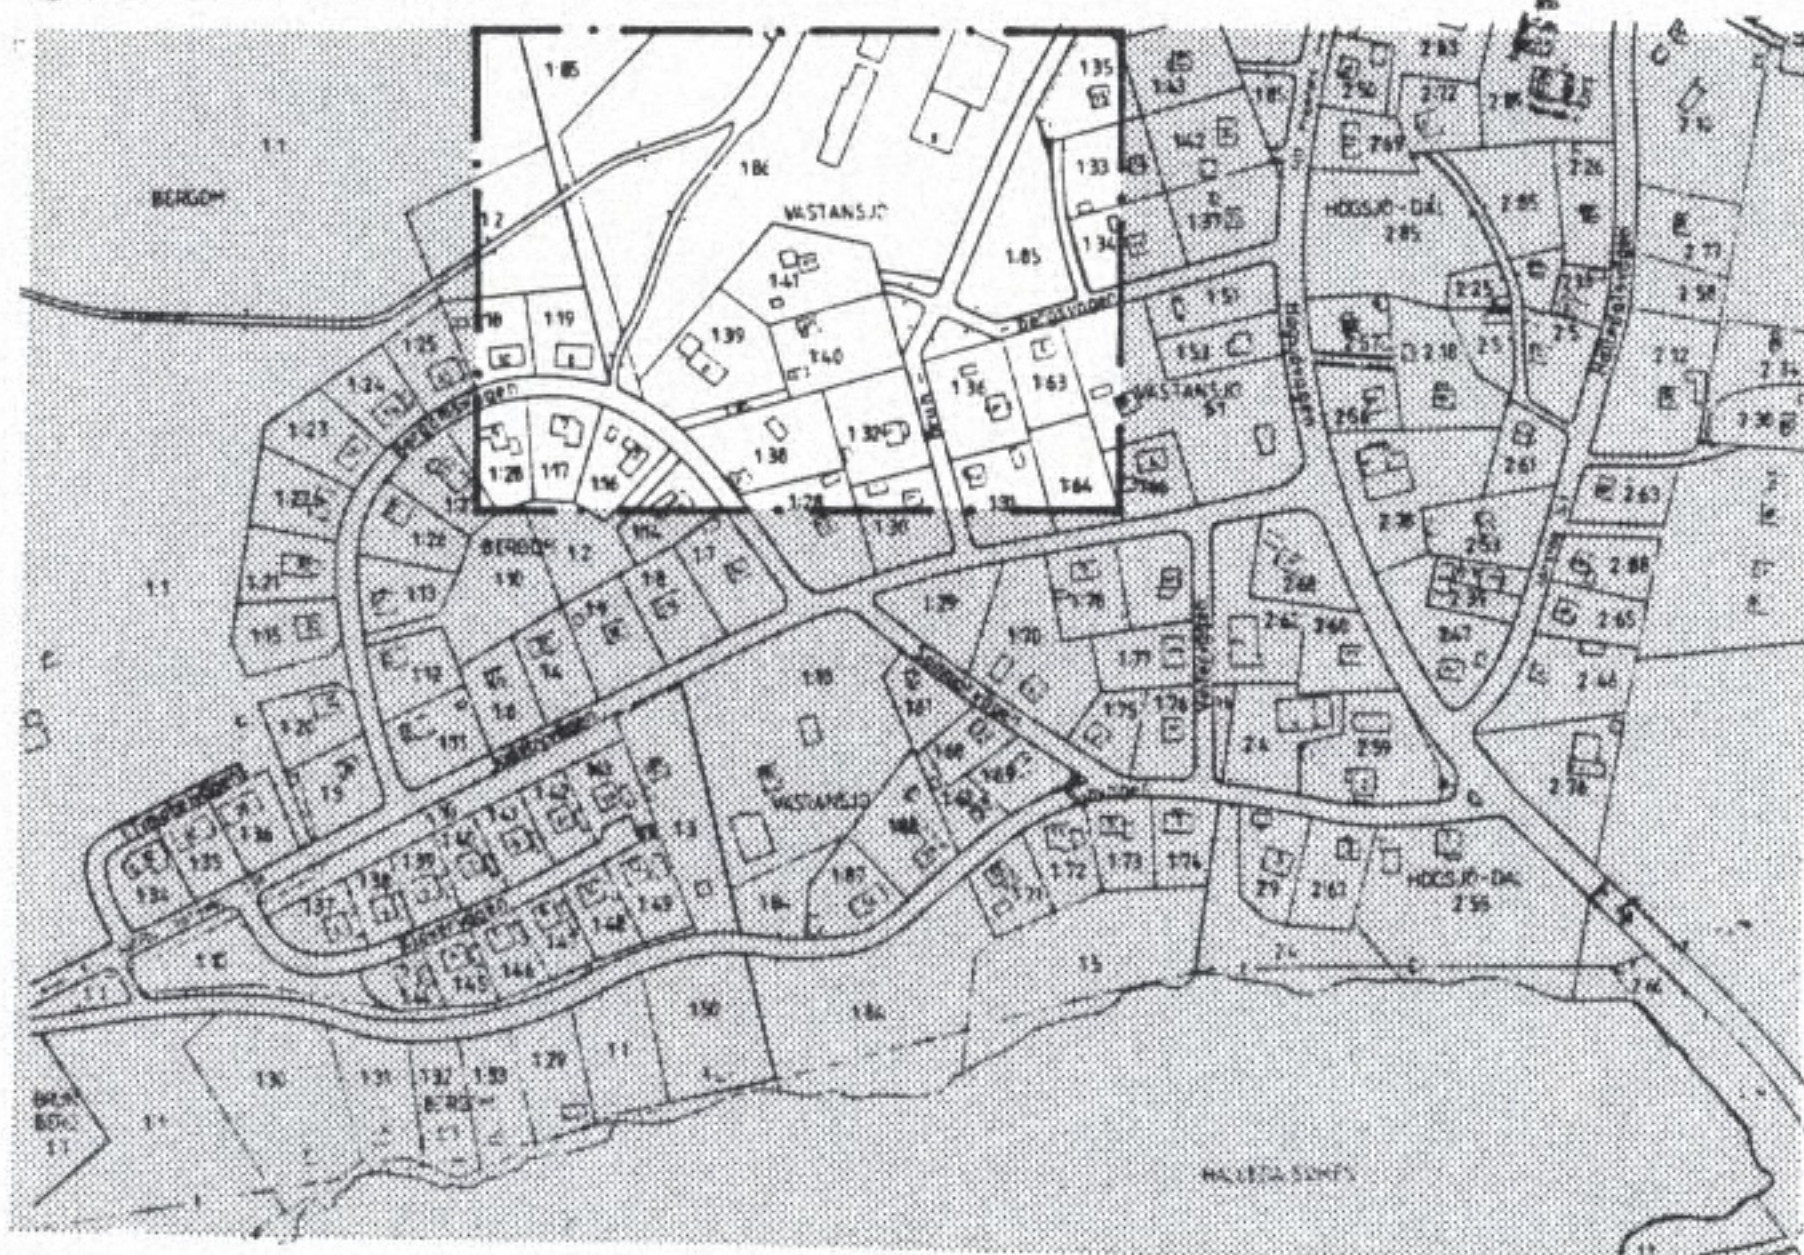

GRUNDKARTA över

VÄSTANSJÖ 1:86 m fl

Kommun	Län
Härnösand	Västernorrland
Registerområde	
Härnösand	

UPPRÄTTAD 1 AUGUSTI 1989

Bertil Bylund
mättningschef

FASTIGHETSREDOVISNINGEN AVSER FÖRHÅLLANDENA
1989-08-29

BETECKNINGAR

Fastighetsgräns m m

— — —	Registerområdesgräns
—	Traktgräns
- - -	Fastighetsgräns
.....	Annan gräns

Byggnader

	Bostadshus resp uthus karterat efter hustivet
	Bostadshus resp uthus karterat efter takkonturen
	Skärmtak
	Transformatorbyggnad

Detaljer

	Stödmur
	Väg
	Slänt
	Dike
	Järnvägsspår
	Nivåkurva
	Ellledning
173 5 2:290	Registrernummer för fastighet

Punkter

△	Triangelpunkt
○	Stompunkt i plan
•	Stompunkt i höjd
•	Gränspunkt
+	Rutnätpunkt

Ingående primärkartblad

2731 a

Skala	Måtklass	Beteckningsstandard
1:1000	II	TFA 4.6 B:5
Koordinatsystem i plan	Koordinatsystem i höjd	
0 gon. Till Y-koordinat har adderats 110 000	RH 00	
Grundkartans beteckning	S 185 HALLEDAL	

PLANBESTÄMMELSER

Följande gäller inom områden med nedanstående beteckningar.
Där beteckning saknas gäller bestämmelsen inom hela planområdet.
Endast angiven användning och utformning är tillåten.

GRÄNSBETECKNINGAR

— · — · —	Gräns för planområdet och användningsgräns
— · — · —	Egenskapsgräns

MARKANVÄNDNING

KVARTERSMARK

S Barnstuga

BEGRÄNSNING AV MARKENS BEBYGGANDE

..... Marken får inte bebyggas

MARKENS ANORDNANDE

parkering Parkering skall finnas

UTFORMNING

I Högsta antal våningar

ADMINISTRATIV BESTÄMMELSE

Genomförandetiden är 5 år från den dag planen vunnit laga kraft

ANTAGANDEHANDLING

Handlingarna består av:
Plankarta med bestämmelser
Illustration
Planbeskrivning
Genomförandebeskrivning
Fastighetsförteckning
Grundkarta
Särskilt utlåtande

Kopians riktighet med originalet
bestyrkes:
Härnösand den 2 juli 1990
Kerstin Westerdahl

DETALJPLAN FÖR HÄLLEDAL, barnstuga HÄRNÖSANDS KOMMUN


PLAN- OCH BYGGKONTORET 1989-10-12

Håkan Stjernholm
Håkan Stjernholm
Stadsbyggnadschef

Anders Westerdahl
Anders Westerdahl
Planarkitekt

Godkänd av BN 1989-11-14 Antagen av KF 1990-01-11

Laga kraft 1990-02-08 2280-P90/0111/1

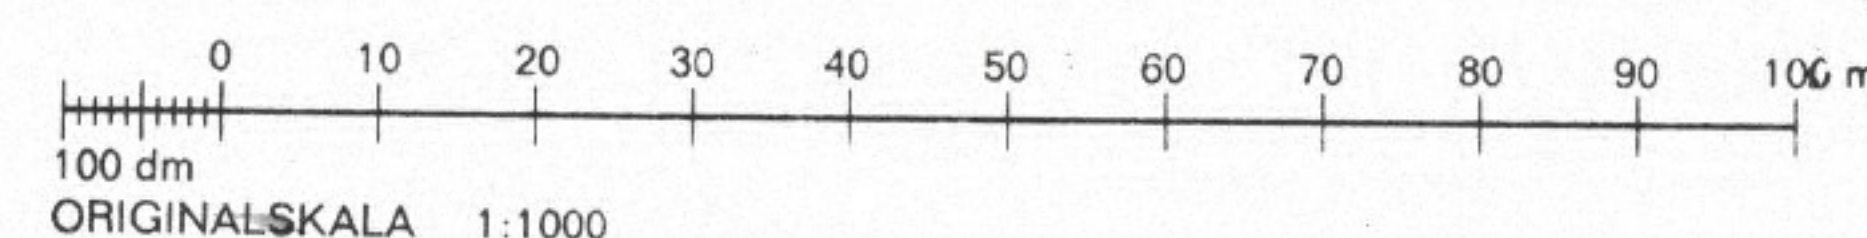

ORIGINALSKALA 1:1000

B = BERGOM
V = VÄSTANSJÖ