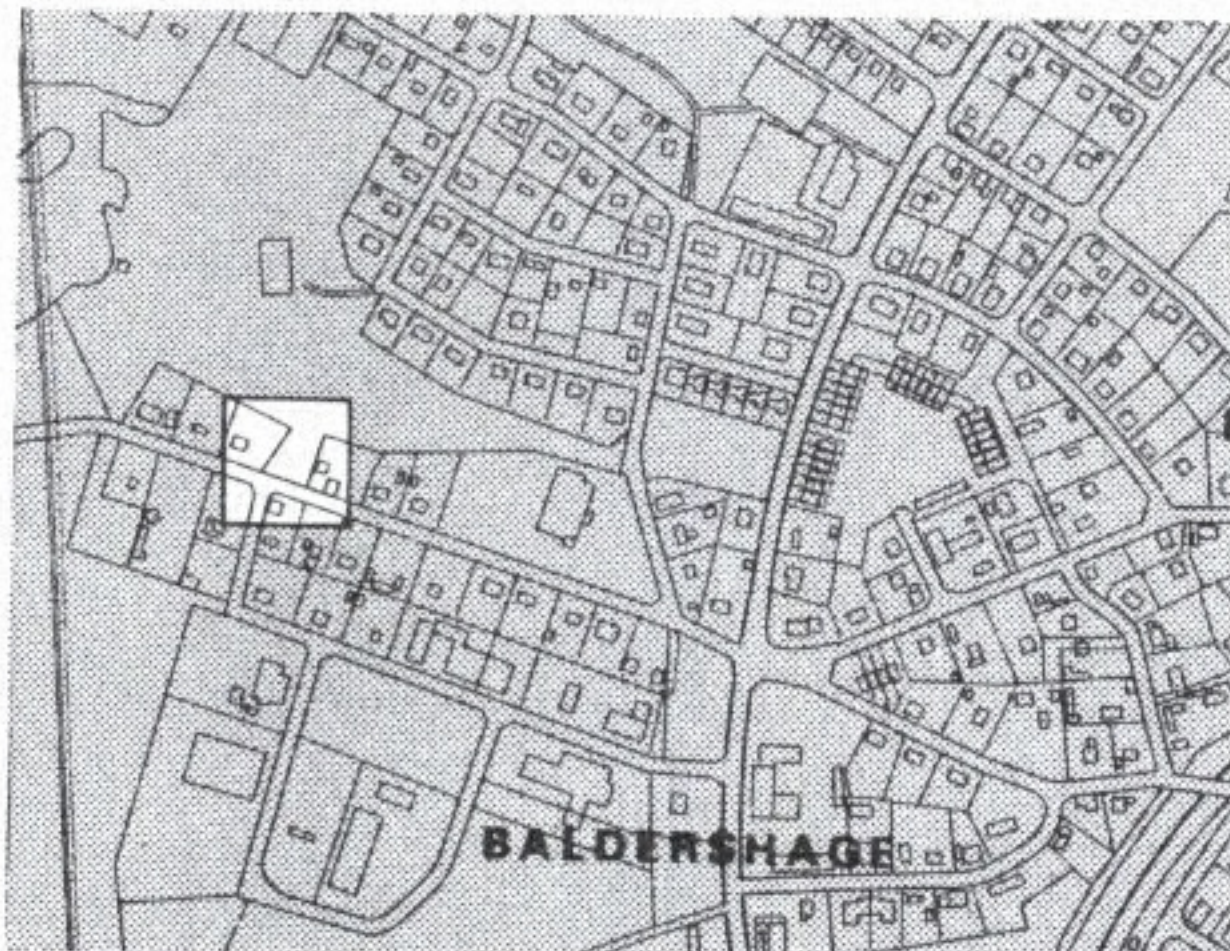


ÖVERSIKTSKARTA

GRUNDKARTA över
FASTLANDET 2:64
del av

Kommun	Län
Härnösand	Västernorrland
Registerområde	
Härnösand	

UPPRÄTTAD 1 MARS 1989

Bertil Bylund
1:e mätningssingenjör

FASTIGHETSREDOVISNINGEN AVSER FÖRHÅLLANDENA 1989-03-29

BETECKNINGAR

Fastighetsgräns m m

- | — | — Registerområdesgräns
 — — — — — Traktgräns
 - - - - - Fastighetsgräns
 Annan gräns

Byggnader

- Bostadshus resp uthus karterat efter huslivet
 Bostadshus resp uthus karterat efter takkonturen
 Skärmtak
 Transformatorbyggnad

Detaljer

- Stödmur
 Väg
 Slänt
 Dike
 Järnvägsspår
 Nivåkurva
 Elledning
 173 5 2:290 Registernummer för fastighet

Punkter

- Triangelpunkt
 Stompunkt i plan
 Stompunkt i höjd
 Gränspunkt
 Rutnätpunkt

PLANBESTÄMMELSER

Följande gäller inom områden med nedanstående beteckningar.
Där beteckning saknas gäller bestämmelsen inom hela planområdet.
Endast angiven användning och utformning är tillåten.

GRÄNSBETECKNINGAR

- — — — — Gräns för planområdet och användningsgräns
 - - - - - Egenskapsgräns

MARKANVÄNDNING

KVARTERSMARK

B Bostäder

BEGRÄNSNING AV MARKENS BEBYGGANDE

- Mark som inte får bebyggas

UTFORMNING

- II Antal våningar
 v Vind får ej inredas
 Fasad vid förgårdsmark ska dämpa minst 30 dBA

ADMINISTRATIVA BESTÄMMELSER

Genomförandetiden är 5 år från den dag planen vunnit laga kraft.

ANTAGANDEHANDLING

- Plankarta med bestämmelser
 Planbeskrivning
 Genomförandebeskrivning
 Fastighetsförteckning
 Grundkarta
 Särskilt utlåtande

Kopians riktighet med original
bestyrkes:

Härnösand den 15 mar 1990
Anders Westerdahl

DETALJPLAN FÖR FASTLANDET 2:64, Säbråvägen HÄRNÖSANDS KOMMUN

PLAN- OCH BYGGKONTORET 1989-05-29

Håkan Stjernholm


Håkan Stjernholm
Stadsbyggnadschef

Anders Westerdahl

Anders Westerdahl
Planarkitekt

Godkänd av BN 1989-11-14
Laga kraft 1990-02-08

Antagen av KF 1990-01-11
2280-P90/0111/2

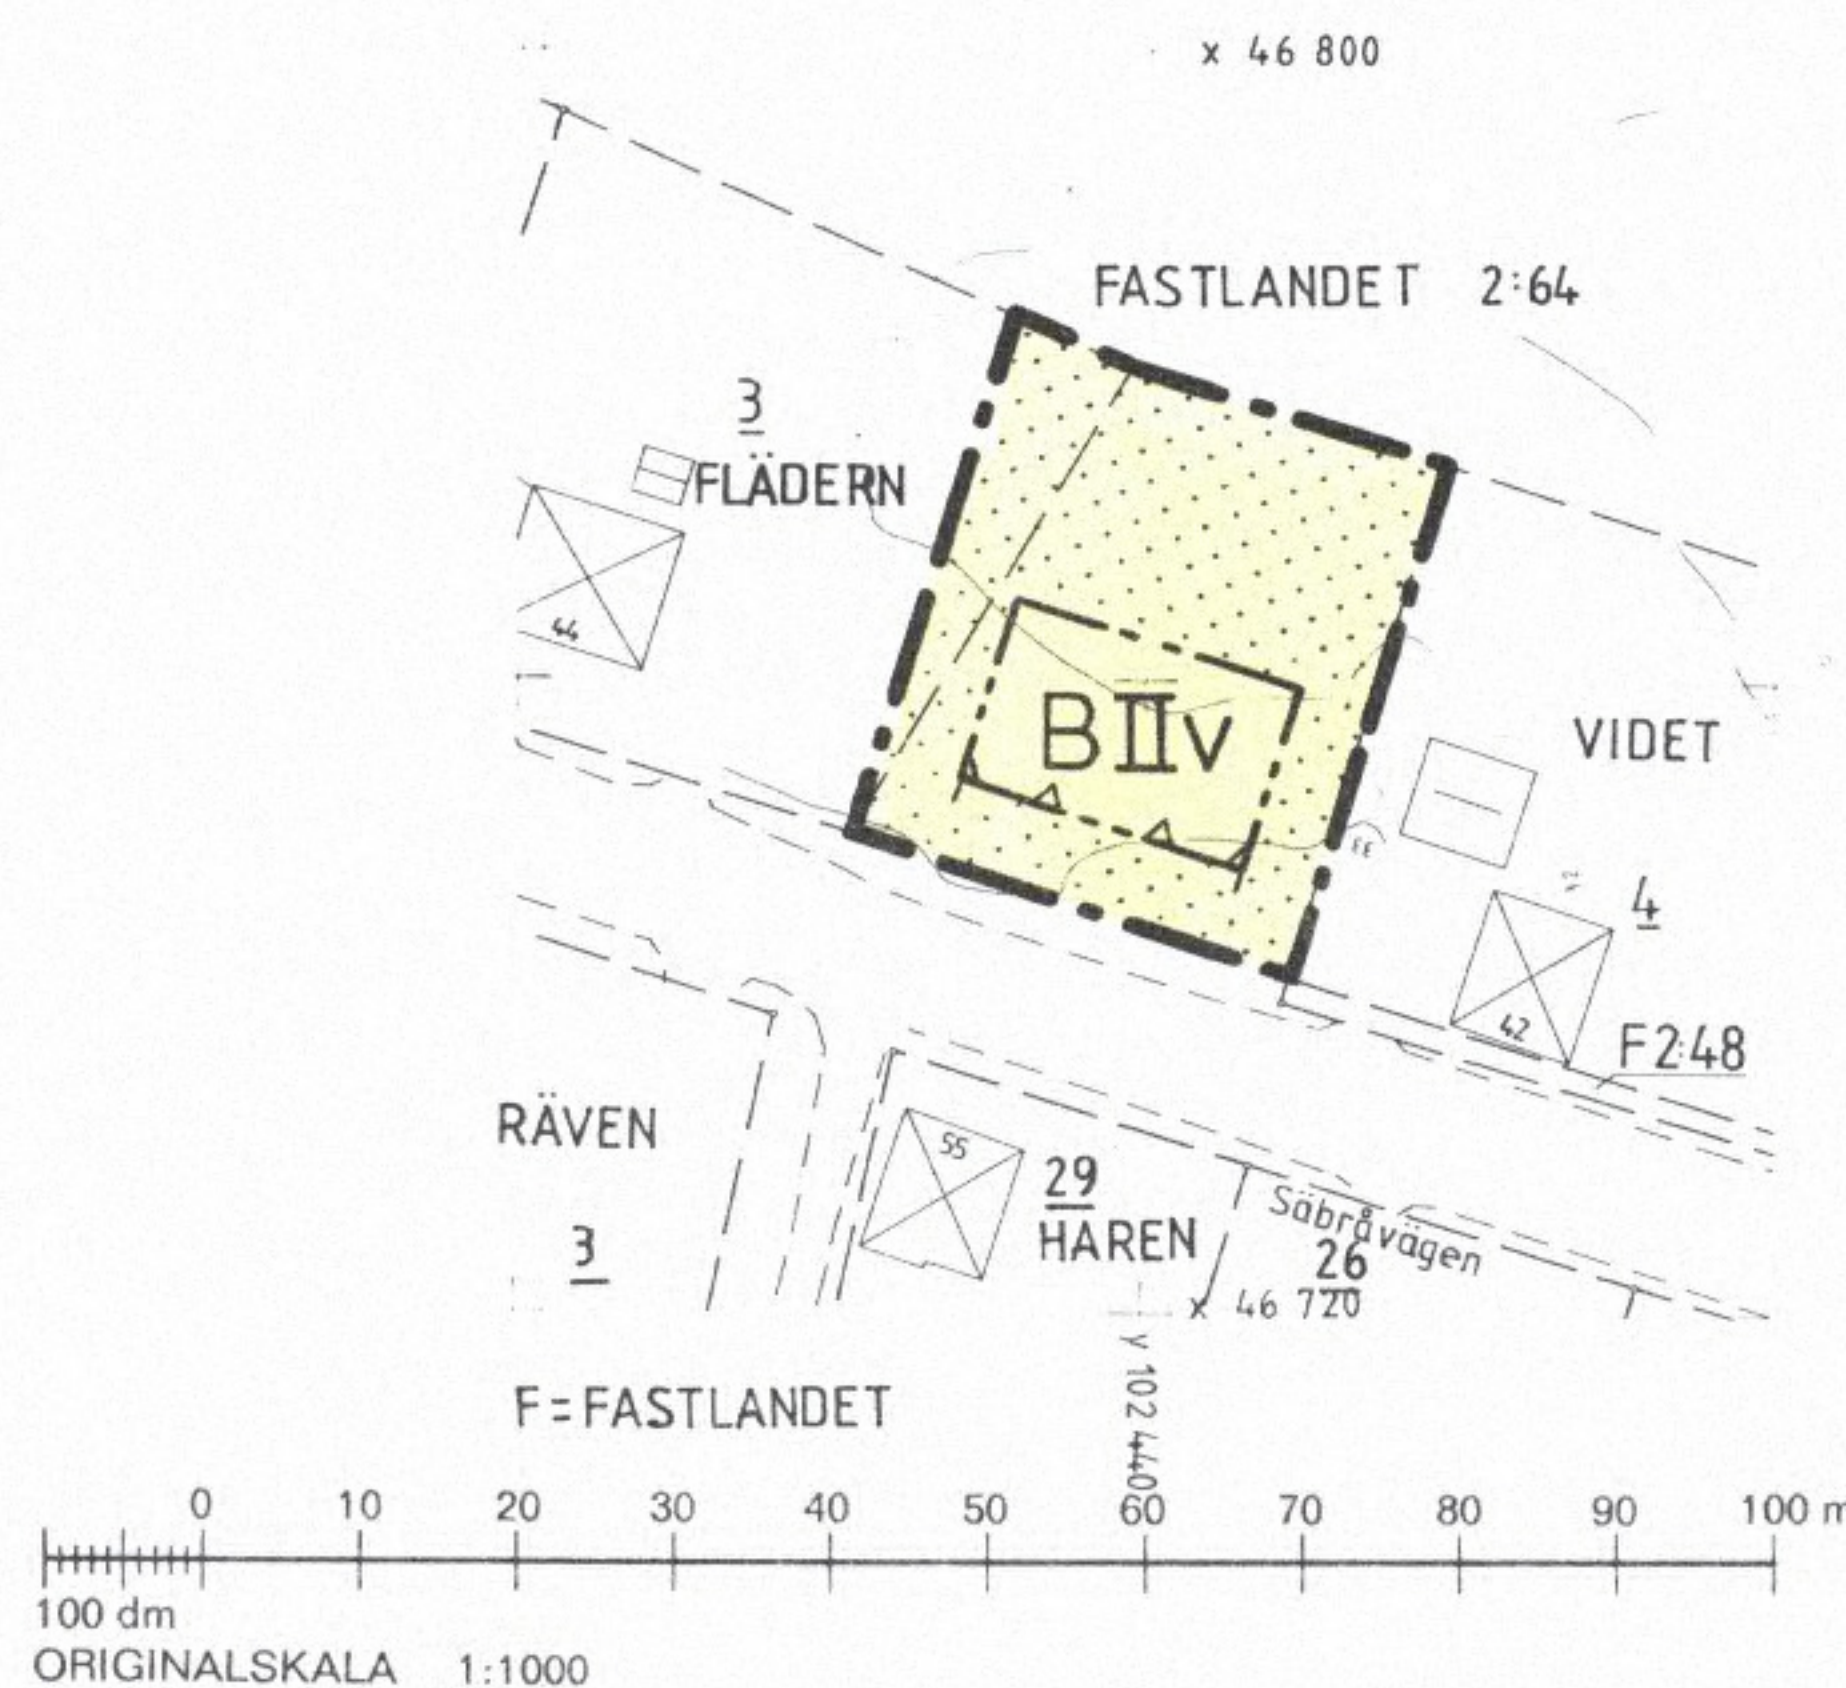

Ingående primärkartblad		
4332 :4, :14		
Skala	Måtklass	Beteckningsstandard
1:1000	II	TFA 4.6 B:5
Koordinatsystem i plan		Koordinatsystem i höjd
0 gon. Till Y-koordinat har adderats 110 000		RH 00
Grundkartans beteckning		
S 181 FASTLANDET 2:64 SÄBRÅV		