
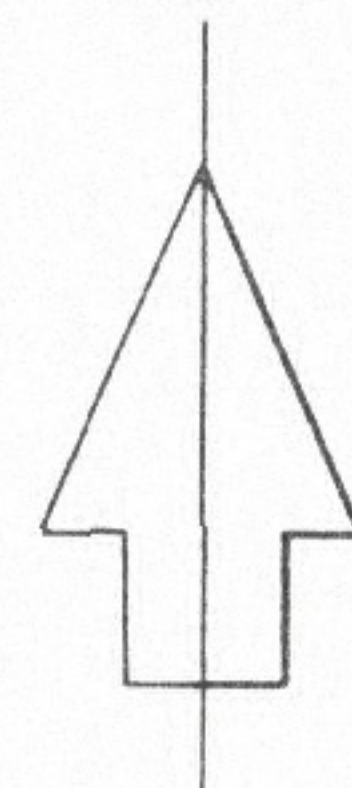


ÖVERSIKTSKARTA

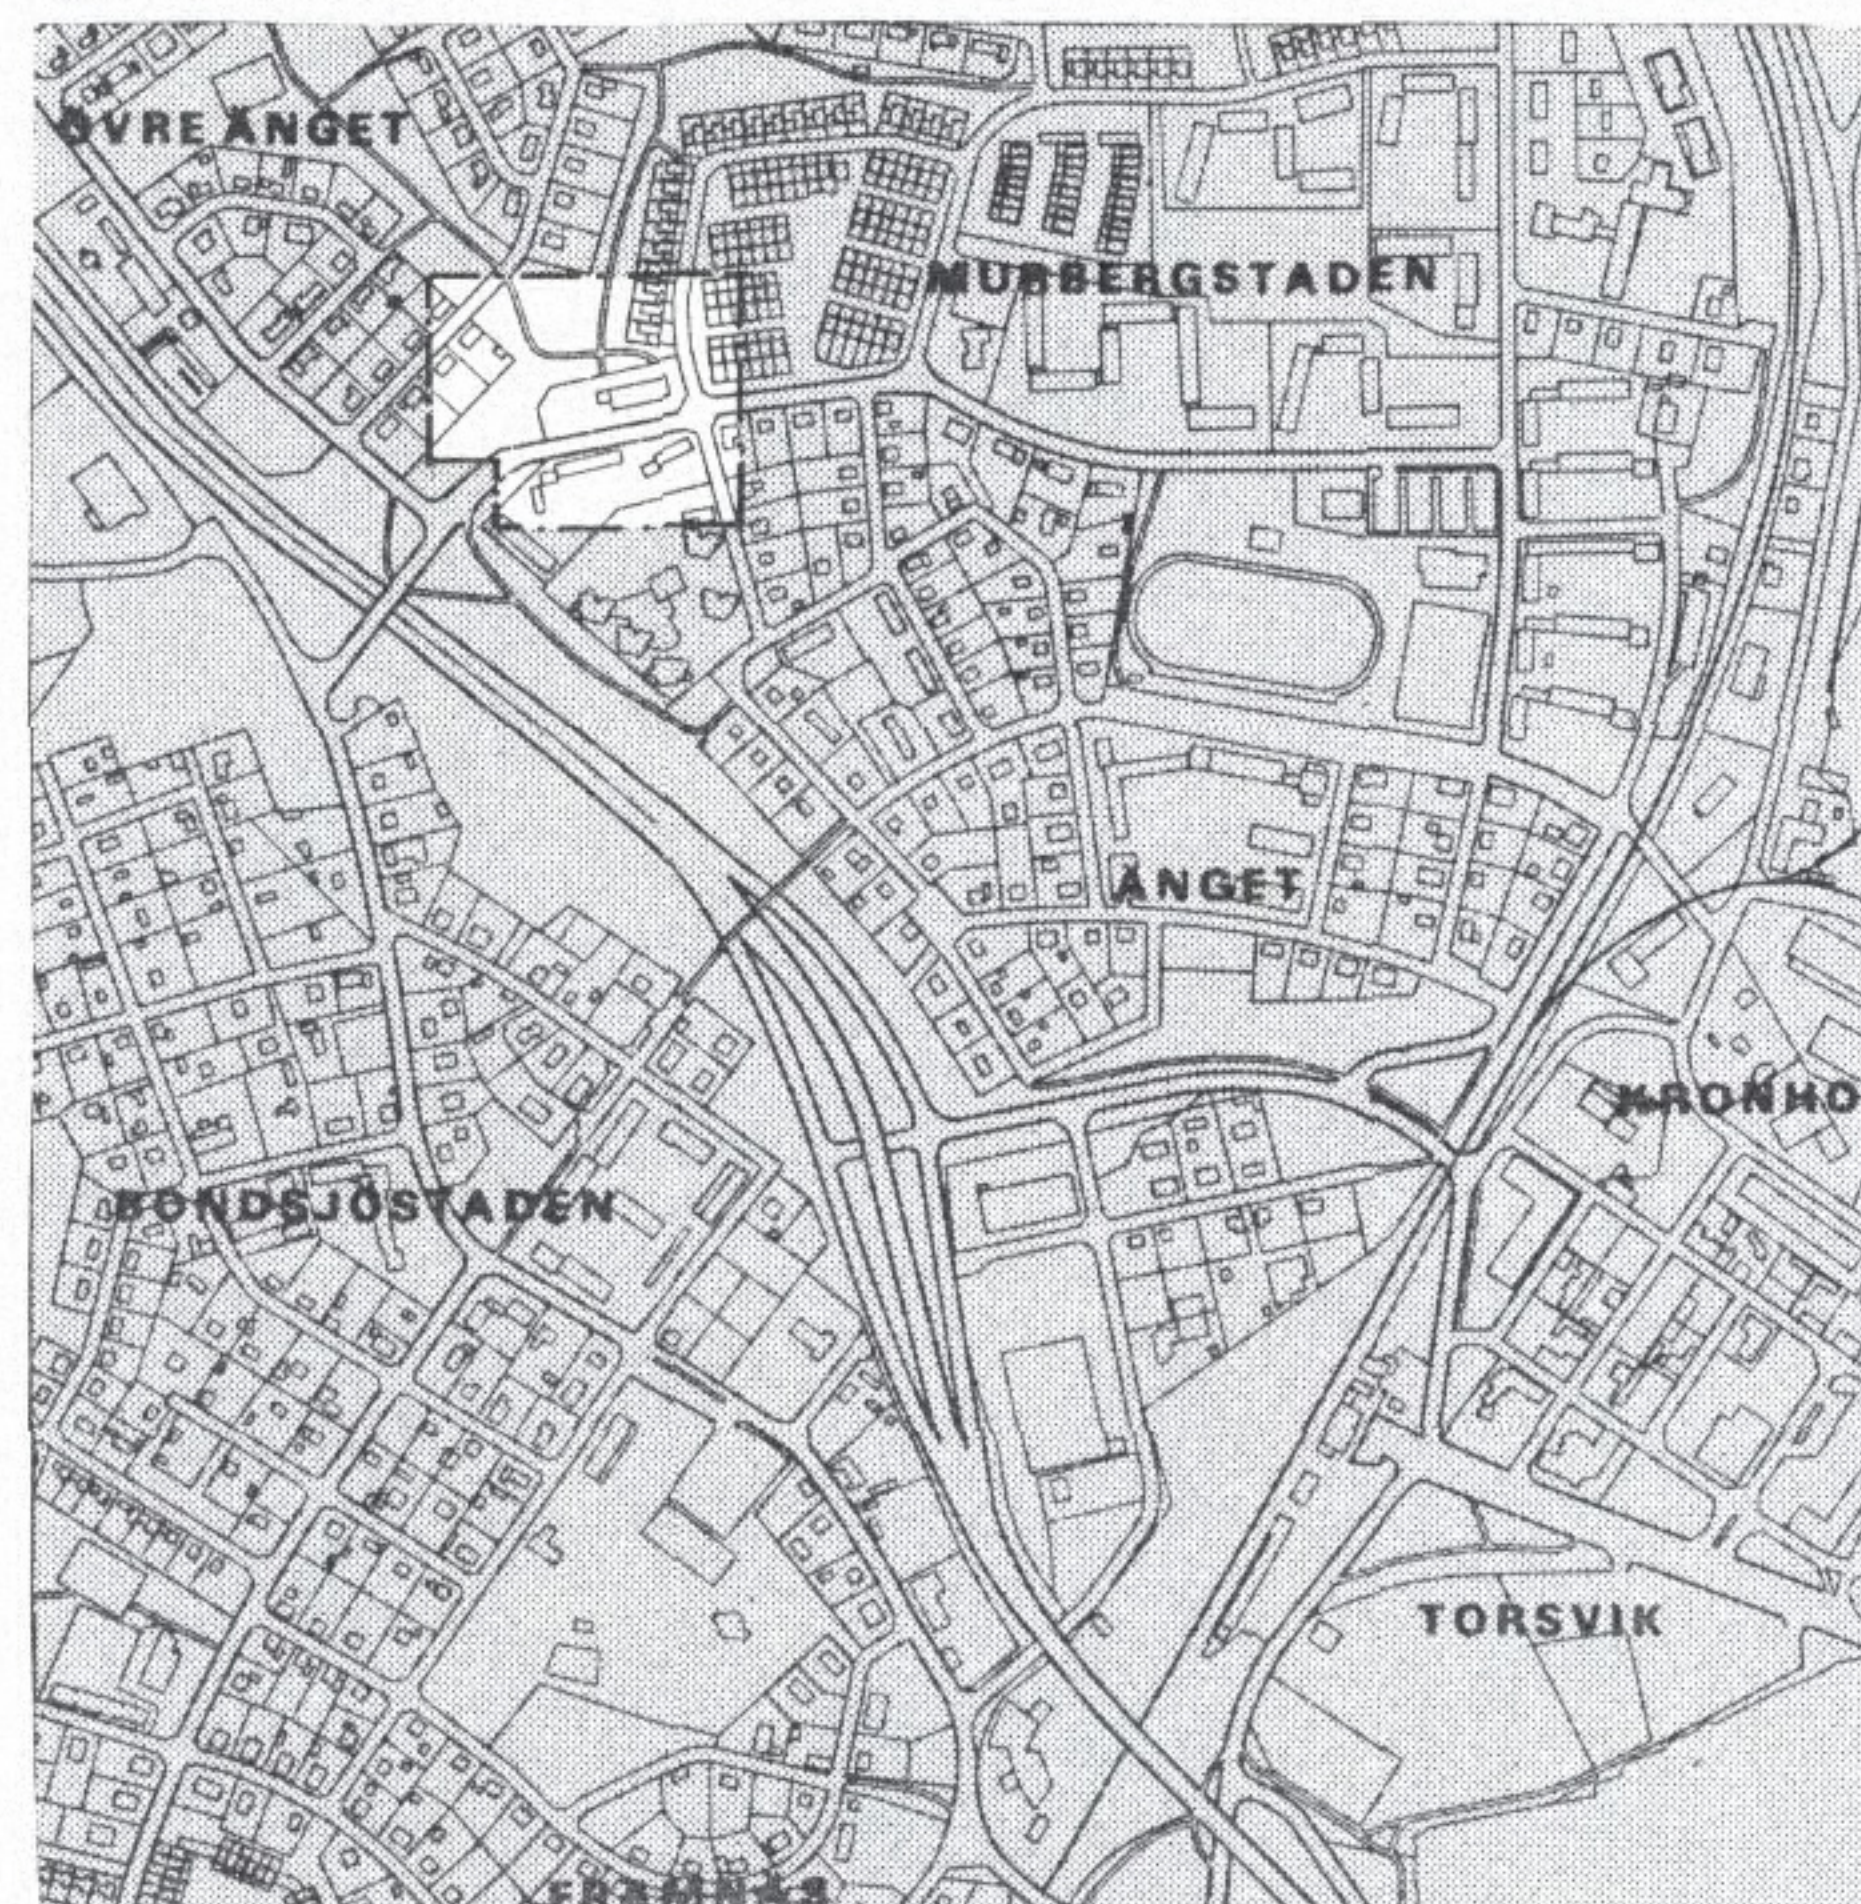

GRUNDKARTA över

HÖRNAN 2 m fl

Kommun	Län
Härnösand	Västernorrland
Registerområde	
HÄRNÖSAND	

UPPRÄTTAD 1 NOVEMBER 1989

Bertil Bylund
Mättningschef

FASTIGHETSREDOVISNINGEN AVSER FÖRHÅLLANDENA
1989 - 11 - 14

BETECKNINGAR

Fastighetsgräns m m

— —	Registerområdesgräns
— — —	Traktgräns
— — —	Fastighetsgräns
.....	Annan gräns

Byggnader

	Bostadshus resp uthus karterat efter huslivet
	Bostadshus resp uthus karterat efter takkonturen
	Skärmtak
	Transformatorbyggnad

Detaljer

	Stödmur
	Väg
	Slänt
	Dike
	Järnvägsspår
	Nivåkurva
	Elledning
173 2:290	Registernummer för fastighet

Punkter

△	Triangelpunkt
○	Stämpunkt i plan
•	Stämpunkt i höjd
○	Gränspunkt
+	Rutnätpunkt

Ingående primärkartblad 4232:15, 4233:11, 21		
Skala 1:1000	Matklass II	Beteckningsstandard TFA 4.6 B:5
Koordinatsystem i plan 0 gon. Till Y-koordinat har adderats 110 000		Koordinatsystem i höjd RH 00
Grundkartans beteckning S 188 Hörnan		

PLANBESTÄMMELSER

Följande gäller inom områden med nedanstående beteckningar.
Där beteckning saknas gäller bestämmelsen inom hela planområdet.
Endast angiven användning och utformning är tillåten.

GRÄNSBETECKNINGAR

— - —	Gräns för planområdet
— - -	Egenskapsgräns

MARKANVÄNDNING

S Barnstuga

BEGRÄNSNINGAR AV MARKENS BEBYGGANDE

.....	Marken får inte bebyggas
+++++	Marken får endast bebyggas med uthus
u	Marken skall vara tillgänglig för allmänna underjordiska ledningar

MARKENS ANORDNANDE

lek	Lekplats skall finnas
parkering	Parkeringsplats skall finnas
angöring	Angöringsplats skall finnas
	Utfart får inte anordnas
	Stängsel skall finnas

UTFORMNING

I	Högsta antal våningar
V ₁	Suterrängvåning får anordnas

ADMINISTRATIVA BESTÄMMELSER

Fastighetsplan fastställd 1969-06-27 upphävs
Genomförandetiden är 5 år från den dag planen vunnit laga kraft

ANTAGANDEHANDLING

Handlingarna består av:
Plankarta med bestämmelser
Illustration
Planbeskrivning
Genomförandebeskrivning
Fastighetsförteckning
Grundkarta
Samrådsredogörelse
Utlåtande

Kopiens riktighet med original
bestyrkes:

Härnösand den 17 okt 1990

Anders Westerdaahl

DETALJPLAN FÖR
Kv HÖRNAN
HÄRNÖSANDS KOMMUN

PLAN- OCH BYGGKONTORET 1989-12-06, rev 1990-01-20, rev 1990-03-21

HÅKAN STJERNHOLM
STADSBYGGNADSCHEF

Anders Westerdaahl

ANDERS WESTERDAHL
PLANARKITEKT

Antagen av BN 1990-04-23

Laga kraft 1990-05-17

HÄRNÖSAND 90.04.23
ORIGINALSKALA 1:1000