


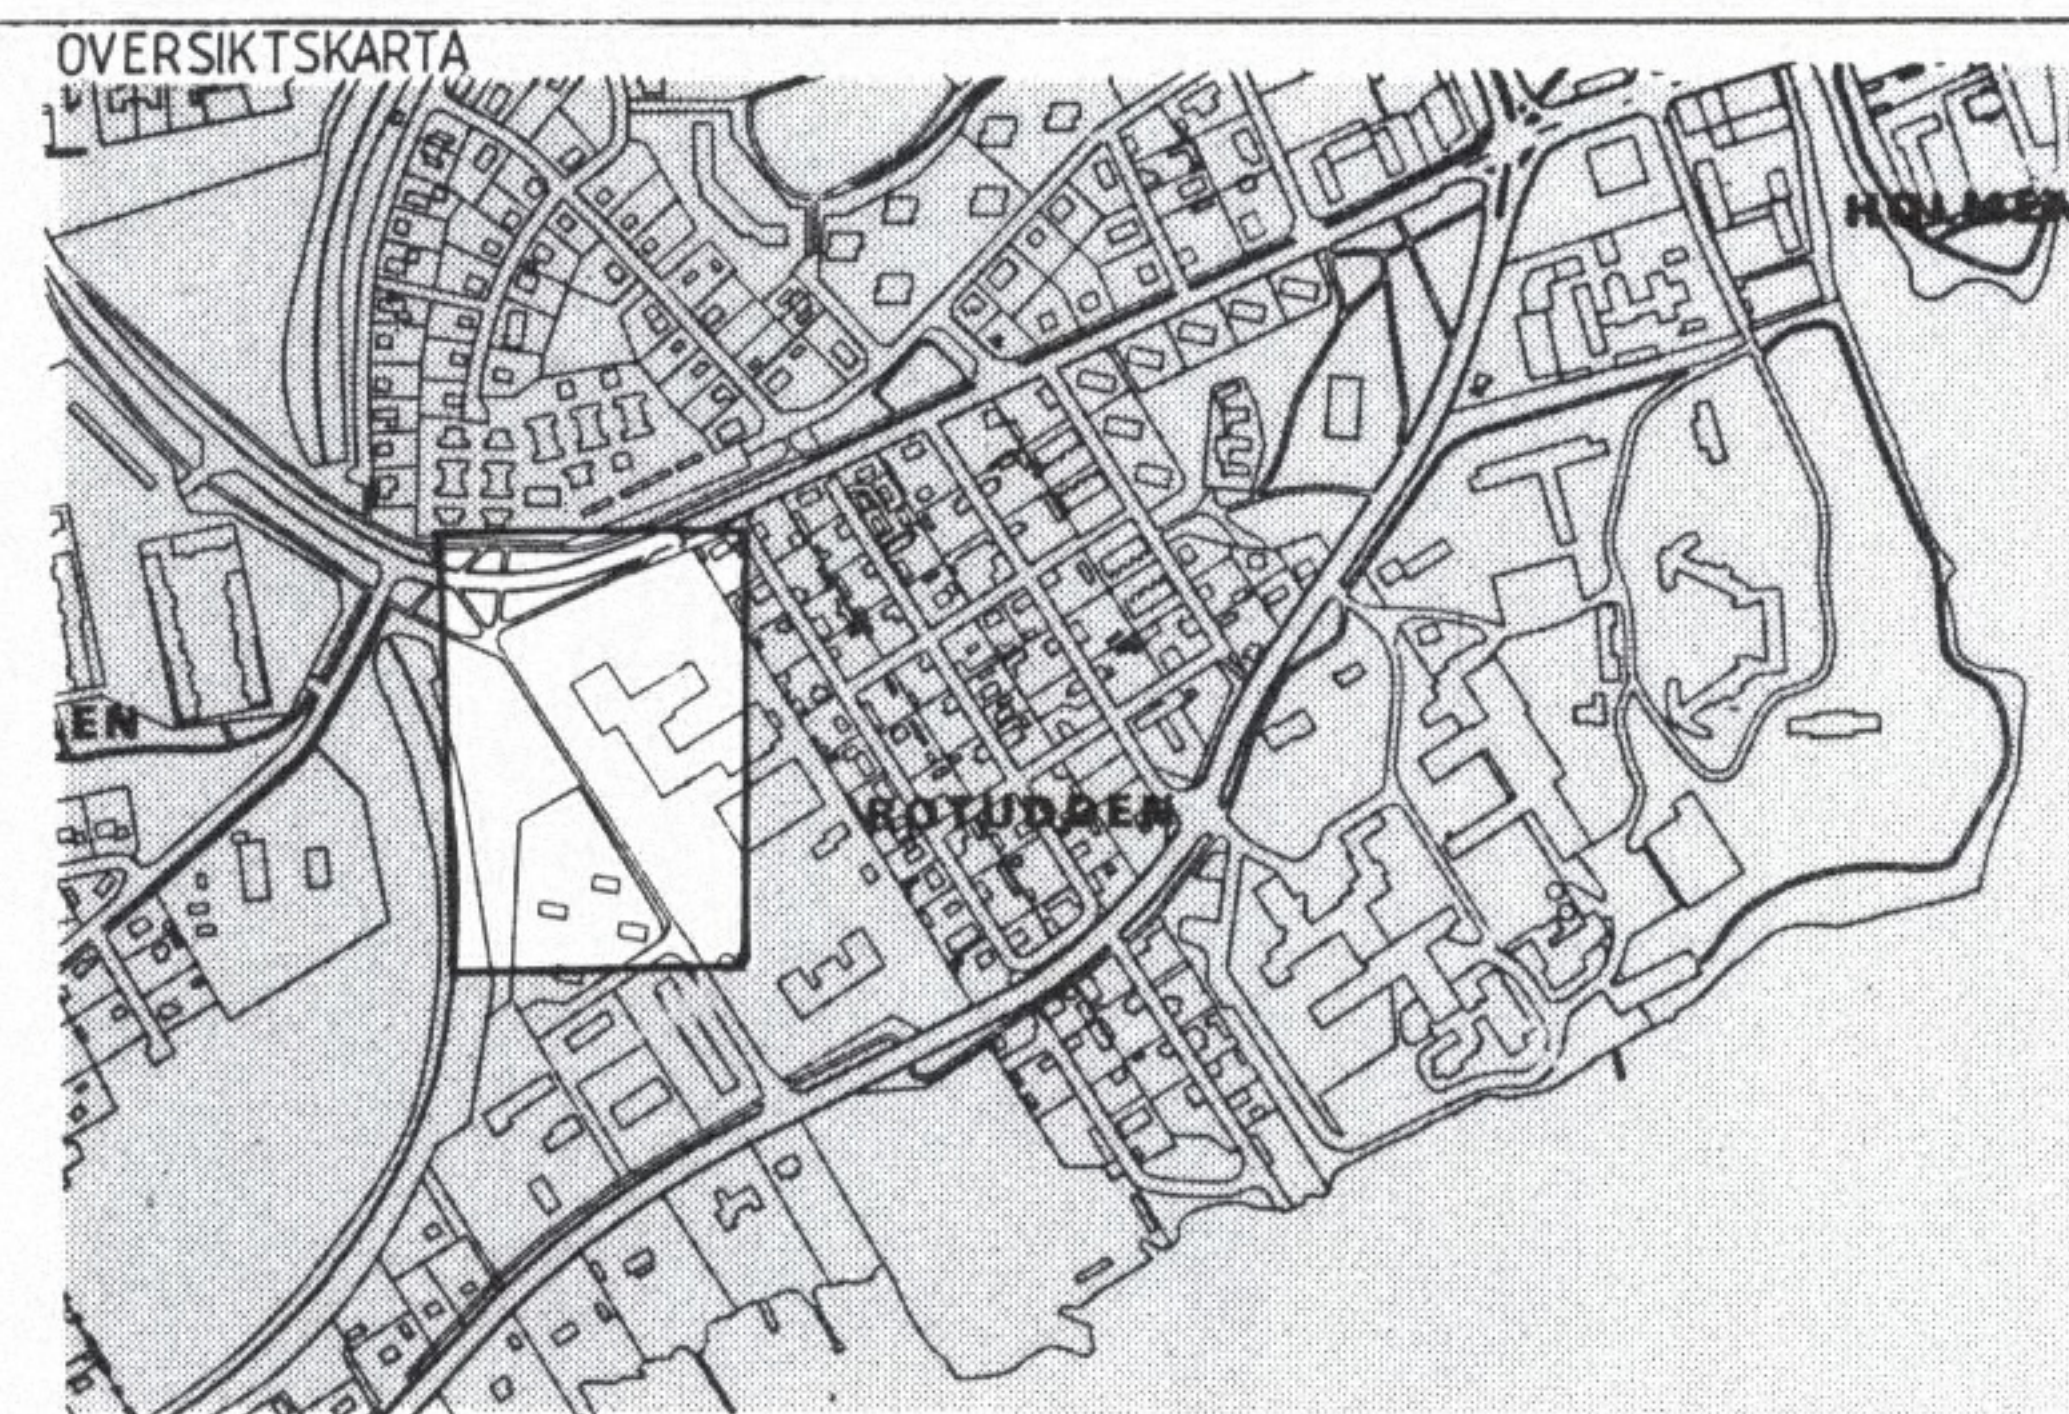

GRUNDKARTA över

FASTLANDET 2:66mfl

Kommun	Län
Härnösand	Västernorrland
Registerområde	
HÄRNÖSAND	

UPPRÄTTAD 1 SEPTEMBER 1989

Patrik Bylund
mättningschef

FASTIGHETSREDOVISNINGEN AVSER FÖRHÅLLANDENA
1990-04-04

BETECKNINGAR

Fastighetsgräns m m

— — —	Registerområdesgräns
— — —	Traktgräns
— — —	Fastighetsgräns
.....	Annan gräns

Byggnader

	Bostadshus resp uthus
	karterat efter huslivet
	Bostadshus resp uthus
	karterat efter takkonturen
	Skärmtak
	Transformatorbyggnad

Detaljer

	Stödmur
	Väg
	Slänt
	Dike
	Järnvägsspår
	Nivåkurva
	Elledning
173 5 2:290	Registernummer för fastighet

Punkter

	Triangelpunkt
	Stämpunkt i plan
	Stämpunkt i höjd
	Gränspunkt
	Rättnätspunkt

Ingående primärkartblad		
4333:31:41		
Skala	Matklass	Beteckningsstandard
1:1000	II	TFA 4.6 B:5
Koordinatsystem i plan		Koordinatsystem i höjd
0 gon. Till Y-koordinat		RH 00
har adderats 110 000		
Grundkartans beteckning		
S 187 Venus		

PLANBESTÄMMELSER

Följande gäller inom områden med nedanstående beteckningar.
Där beteckning saknas gäller bestämmelsen inom hela planområdet.
Endast angiven användning och utformning är tillåten.

GRÄNSBETECKNINGAR

— · — · —	Gräns för planområdet
— · — · —	Användningsgräns
— · — · —	Egenskapsgräns

MARKANVÄNDNING

ALLMÄNNA PLATSER

PARK	Parkområde
LOKALGATA 30	Lokaltrafik, högsta hastighet 30 km/tim
GCVÄG	Gång- och cykelväg

KVARTERSMARK

D	Vård, gruppboende
---	-------------------

BEGRÄNSNING AV MARKENS BEBYGGANDE

.....	Marken får inte bebyggas
+++++	Marken får endast bebyggas med uthus

MARKENS ANORDNANDE

STÄNGSEL

	Stängsel skall finnas
--	-----------------------

UTFORMNING

I II	Högsta antal våningar
------	-----------------------

ADMINISTRATIVA BESTÄMMELSER

Genomförandetiden är 5 år från den dag planen vunnit laga kraft
Tomtindelning fastställd 1966-06-29 upphävs för fastigheten Venus 7

ANTAGANDEHANDLING

Handlingarna består av:
Plankarta med bestämmelser
Illustration
Planbeskrivning
Genomförandebeskrivning
Fastighetsförteckning
Grundkarta
Samrådsredogörelse
Utlåtande efter utställning

Kopians riktighet med originalet
bestyrkes:
Härnösand den 17 okt 1990
Patrik Bylund

DETALJPLAN FÖR Kv VENUS HÄRNÖSANDS KOMMUN

PLAN- OCH BYGGKONTORET 1989-11-07, rev 1990-03-21,
rev 1990-06-18

Håkan Stjernholm
Håkan Stjernholm
Stadsbyggnadschef

Anders Westerdahl
Anders Westerdahl
Planarkitekt

Antagen av BN 1990-06-18

Laga kraft 1990-07-11

2280—P90/06 18/4