


ÖVERSIKTSKARTA

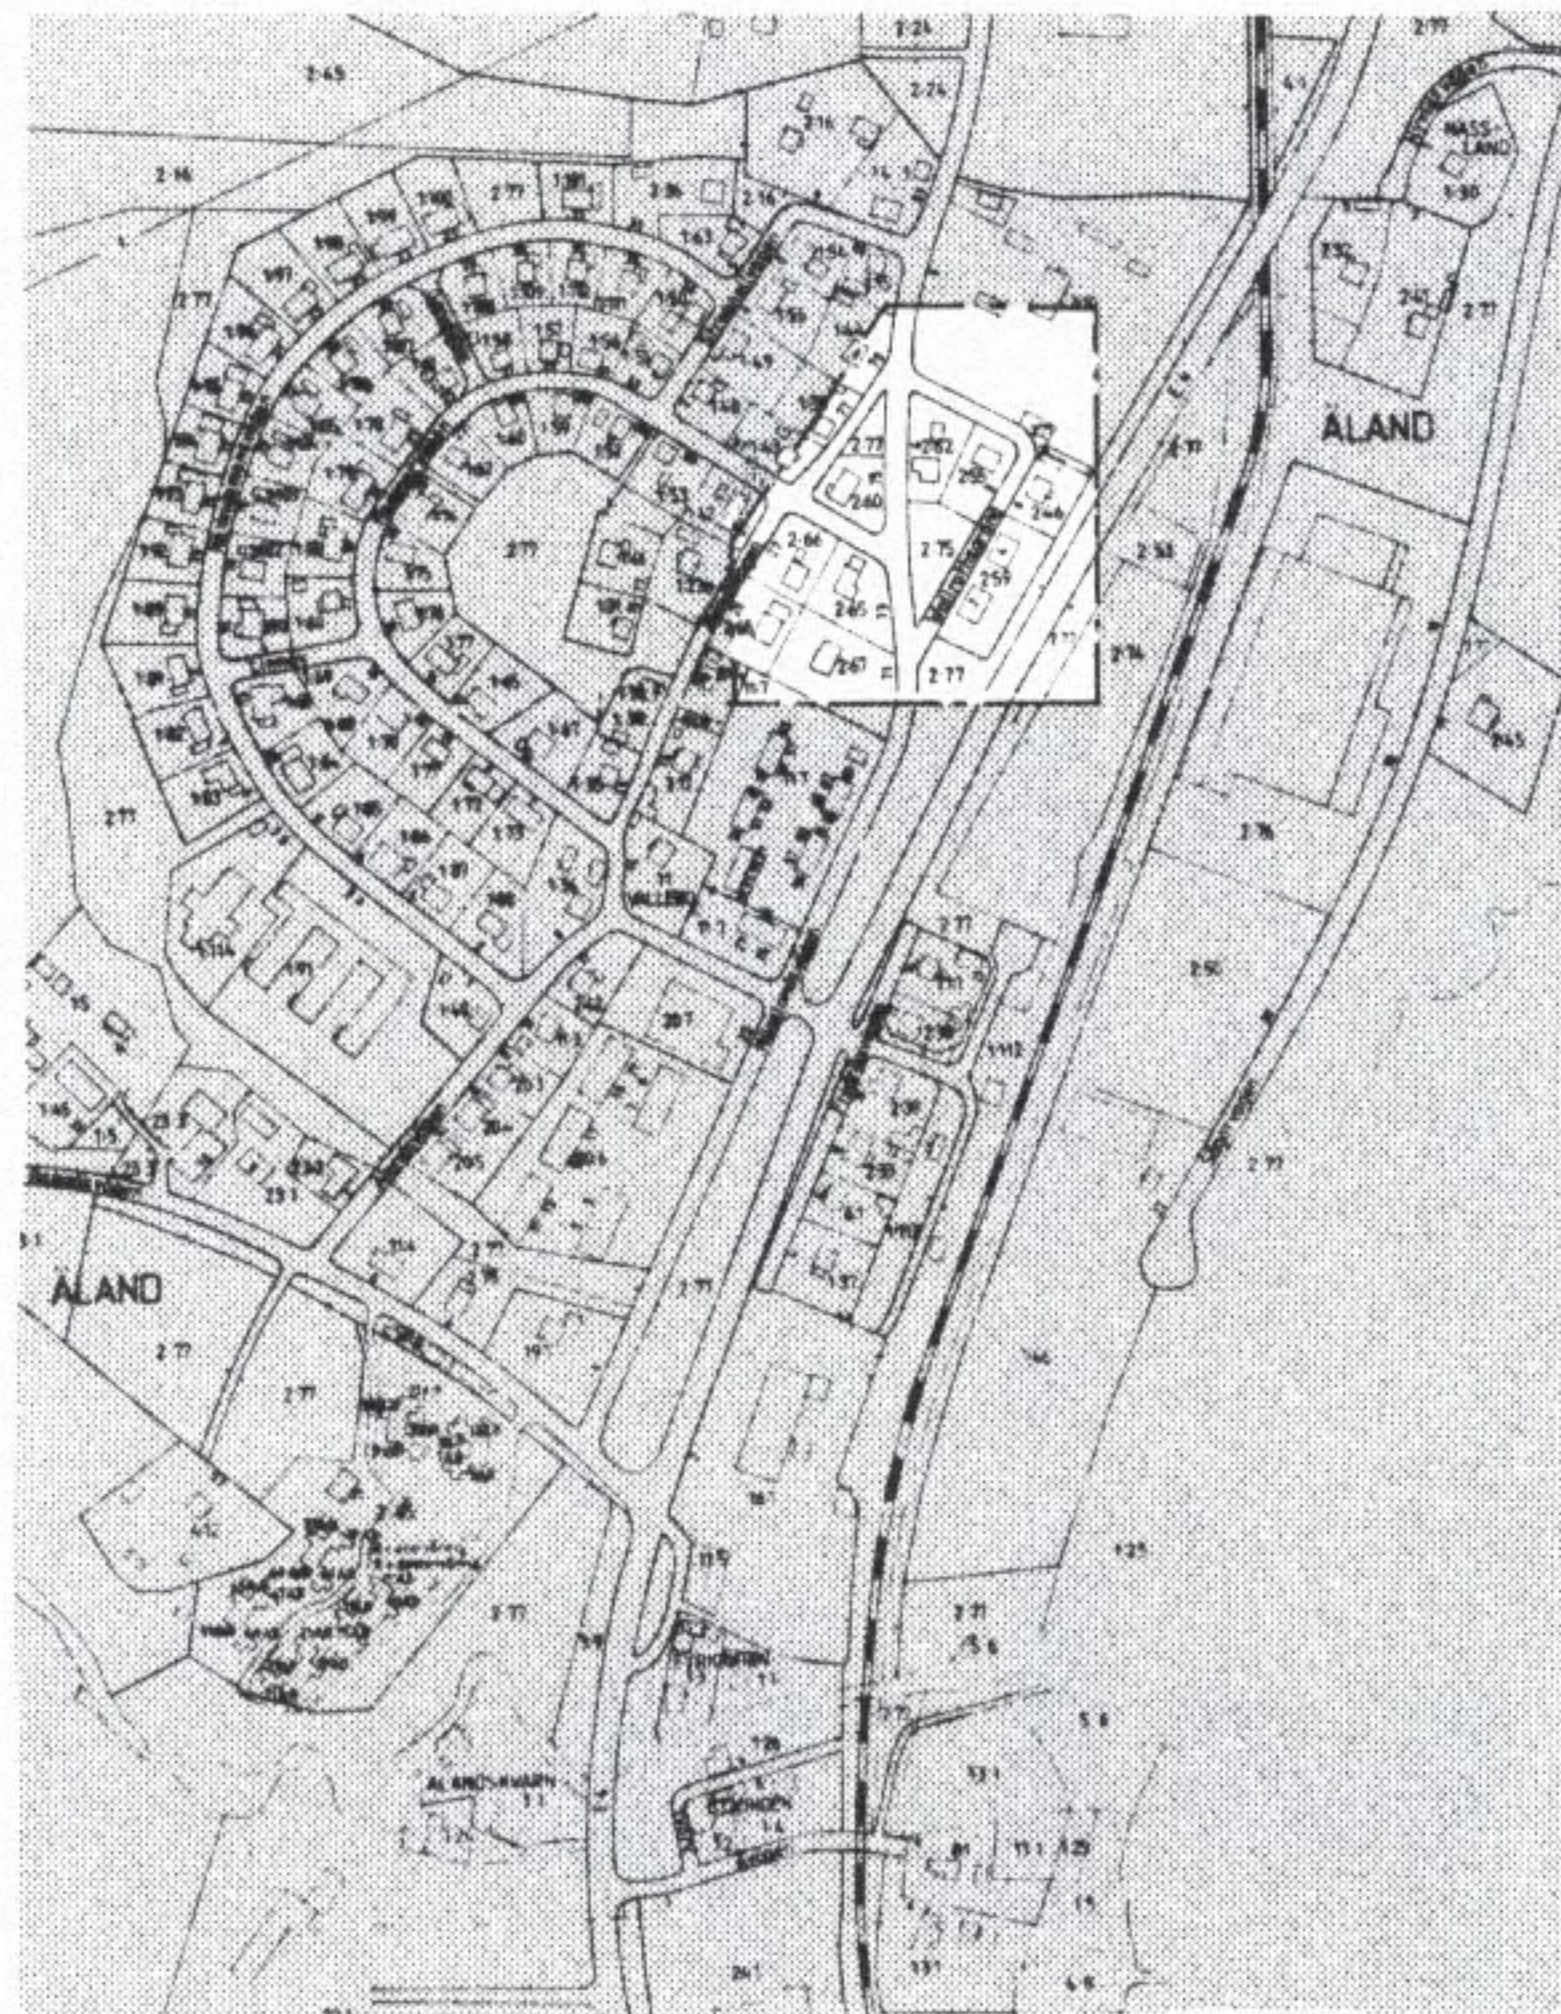

GRUNDKARTA över

ÄLAND 2:62 m fl

Kommun	Län
Härnösand	Västernorrland
Registerområde	
Härnösand	

UPPRÄTTAD I MARS 1990
Bertil Bylund
MÄTNINGSCHEF

FASTIGHETSREDOVISNINGEN AVSER FÖRHÅLLANDENA
1990 03 29

BETECKNINGAR

Fastighetsgräns m m

— — —	Registerområdesgräns
— — —	Traktgräns
— — —	Fastighetsgräns
.....	Annan gräns

Byggnader

	Bostadshus resp uthus
	karterat efter huslivet
	Bostadshus resp uthus
	karterat efter takkonturen
	Skärmtak
	Transformatorbyggnad

Detaljer

	Stödmur
	Väg
	Slänt
	Dike
	Järnvägsspår
	Nivåkurva
	Elledning
173 5 2:290	Registrernummer för fastighet

Punkter

	Triangelpunkt
	Stömpunkt i plan
	Stömpunkt i höjd
	Gränspunkt
	Rutnätpunkt

Ingående primärkartblad		
3830 d		
Skala	Matklass	Beteckningsstandard
1:1000	II	TFA 4.6 B:5
Koordinatsystem i plan		Koordinatsystem i höjd
0 gon. Till Y-koordinat		RH 00
har adderats 110 000		
Grundkartans beteckning		
S198 ÄLAND		

PLANBESTÄMMELSER

Följande gäller inom områden med nedanstående beteckningar.
Där beteckning saknas gäller bestämmelsen inom hela planområdet.
Endast angiven användning och utformning är tillåten.

GRÄNSBETECKNINGAR

— — —	Gräns för planområdet
— — —	Användningsgräns
— — —	Egenskapsgräns

MARKANVÄNDNING

KVARTERSMARK

B	Bostäder
C ₁	Församlingshem och kyrka

BEGRÄNSNINGAR AV MARKENS BEBYGGANDE

.....	Marken får inte bebyggas
u	Marken skall vara tillgänglig för allmänna underjordiska ledningar

MARKENS ANORDNANDE

parkering	Parkeringsplats skall finnas
-----------	------------------------------

UTFORMNING

	Högsta byggnadshöjd i meter
I	Högsta antal våningar

ADMINISTRATIVA BESTÄMMELSER

Genomförandetiden är fem år från den dag planen vunnit laga kraft

ANTAGANDEHANDLING

Handlingarna består av:
Plankarta med bestämmelser
Illustration
Planbeskrivning
Genomförandebeskrivning
Fastighetsförteckning
Grundkarta
Utlåtande

Kopians riktighet med original
bestyrkes:
Härnösand den 27 dec 1990
Bertil Bylund

DETALJPLAN FÖR
ÄLAND, "lillkyrka"
HÄRNÖSANDS KOMMUN

PLAN- OCH BYGGKONTORET 1990-05-17, rev 1990-08-27

Håkan Stjernholm
Håkan Stjernholm
Stadsbyggnadschef

Anders Wester Dahl
Anders Wester Dahl
Planarkitekt

Antagen av BN 1990-08-27

Laga kraft 1990-09-20

HÄRNÖSAND 90 08 27 C

100 m
ORIGINAL SKALA 1:1000