
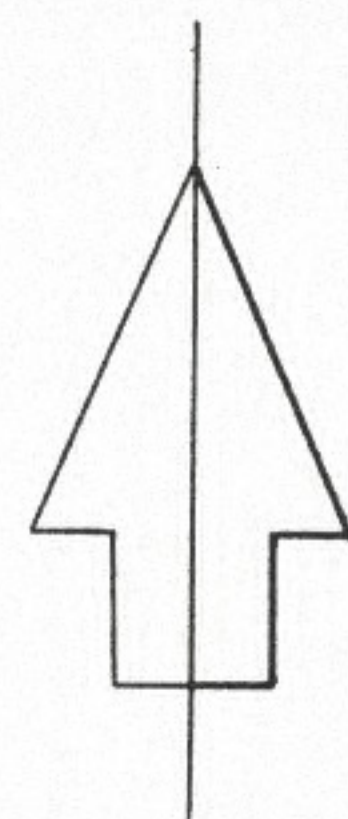


ÖVERSIKTSKARTA

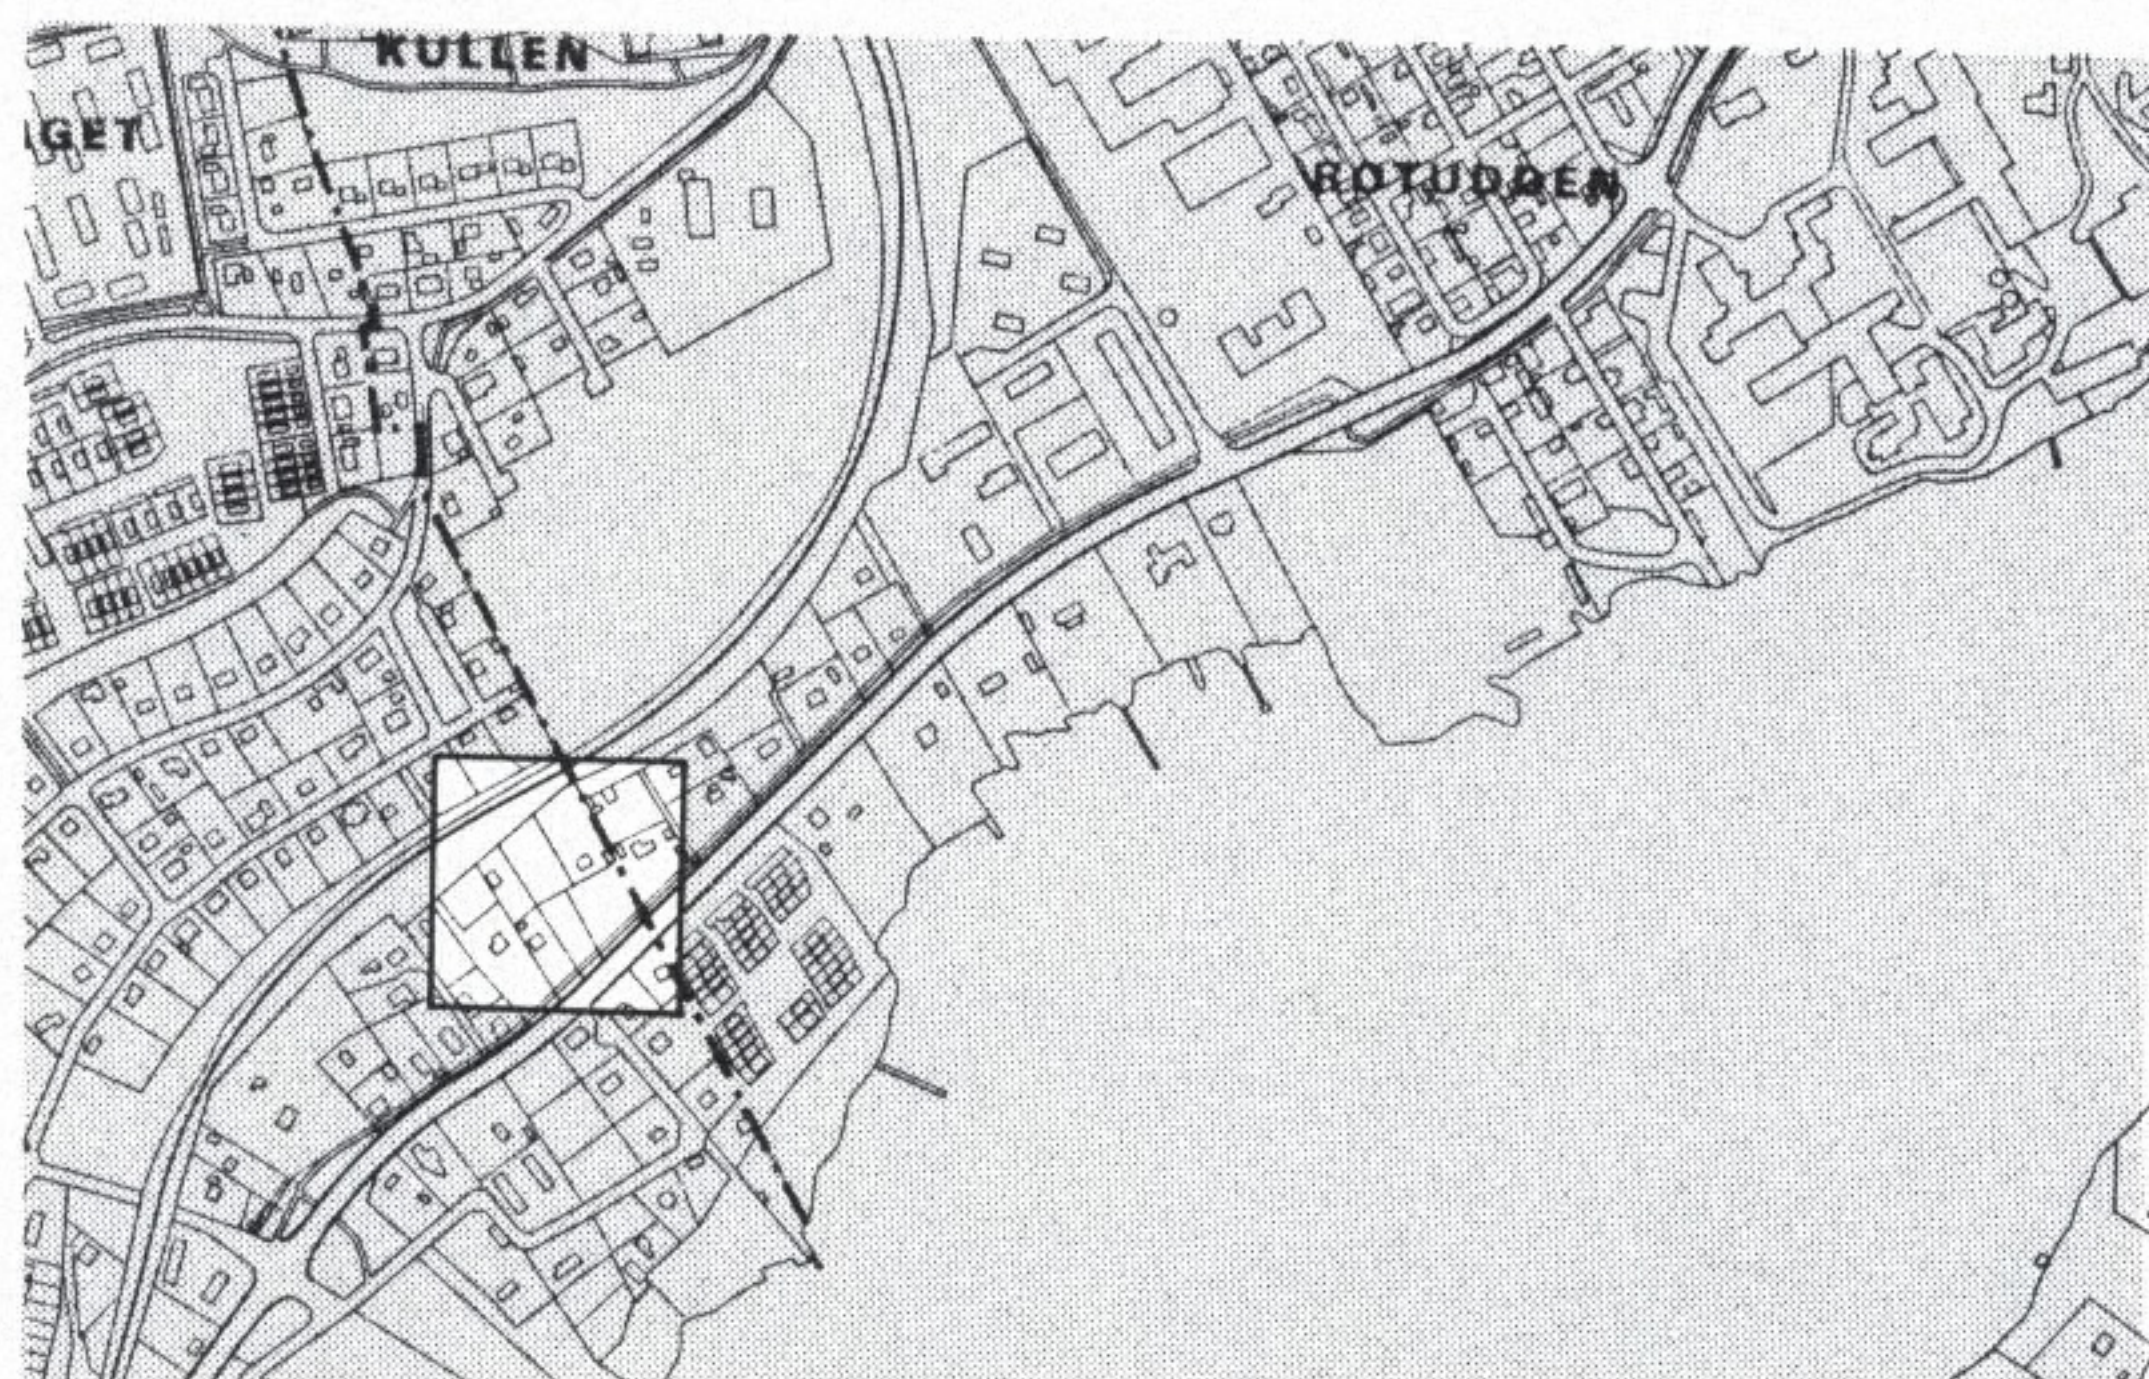

GRUNDKARTA över
LÖVUDDEN 1:87, 1:88
m fl

Kommun	Län
Härnösand	Västernorrland
Registerområde	
HÄRNÖSAND	

UPPRÄTTAD I SEPTEMBER 1989

Baki Bylund
mättningschef

FASTIGHETSREDOVISNINGEN AVSER FÖRHÅLLANDENA
1989-09-26

BETECKNINGAR

Fastighetsgräns m m

— — —	Registerområdesgräns
— — —	Traktgräns
— — —	Fastighetsgräns
.....	Annan gräns

Byggnader

	Bostadshus resp uthus karterat efter huslivet
	Bostadshus resp uthus karterat efter takkonturen
	Skärmtak
	Transformatorbyggnad

Detaljer

	Stödmur
	Väg
	Slänt
	Dike
	Järnvägsspår
	Nivåkurva
	Elledning
173 5 2:290	Registrernummer för fastighet

Punkter

△	Triangelpunkt
•	Stompunkt i plan
•	Stompunkt i höjd
•	Gränspunkt
+	Rutnätpunkt

PLANBESTÄMMELSER

Följande gäller inom områden med nedanstående beteckningar.
Där beteckning saknas gäller bestämmelsen inom hela planområdet.
Endast angiven användning och utformning är tillåten.

GRÄNSBETECKNINGAR

— — —	Gräns för planområdet och användningsgräns
.....	Egenskapsgräns

MARKANVÄNDNING

KVARTERSMARK

B Bostäder

BEGRÄNSNINGAR AV MARKENS BEBYGGANDE

..... Marken får inte bebyggas

++++++ Marken får endast bebyggas med uthus och carport

u Marken skall vara tillgänglig för allmänna underjordiska ledningar

UTFORMNING

II Högsta antal våningar

UTSEENDE

Samtliga fasader och tak skall dämpa minst 45 dB varav fönster i markerade fasader skall dämpa minst 37 dB

STÖRNINGSSKYDD

plank 0,0 Bullerplank skall anordnas till en höjd av 2,0 resp 2,5 meter.
Bullerplanket mot vägen utförs så att reflektion elimineras. Se särskild bilaga till bullerutredning.

MARKENS ANORDNANDE

Utfart får inte anordnas

ADMINISTRATIVA BESTÄMMELSER

Genomförandetiden är 5 år från den dag planen vunnit laga kraft

ANTAGANDEHANDLING

Handlingarna består av:
Plankarta med bestämmelser
Illustration
Planbeskrivning
Genomförandebeskrivning
Fastighetsförteckning
Grundkarta
Bullerutredning
Geoteknisk undersökning
Samrådsredogörelse
Utlåtande efter utställning
Bullerutredning med bilaga

Kopiera överensstämmande med
originalet lagras
Härnösand den 17/11/1991

Anders Westerdahl

DETALJPLAN FÖR
LÖVUDDEN 1:87 m.fl.
HÄRNÖSANDS KOMMUN


PLAN- OCH BYGGKONTORET 1989-12-05, rev 1990-05-07,
rev 1990-06-18

Håkan Stjernholm
Håkan Stjernholm
Stadsbyggnadschef

Anders Westerdahl
Anders Westerdahl
Planarkitekt

Antagen av BN 1990-06-18

Laga kraft 1991-01-24 2280-P90/0618/1

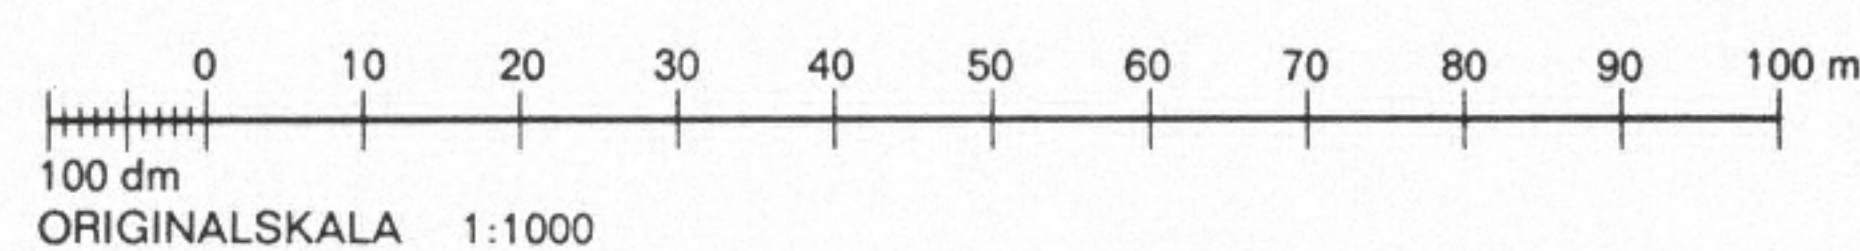

ORIGINALSKALA 1:1000