
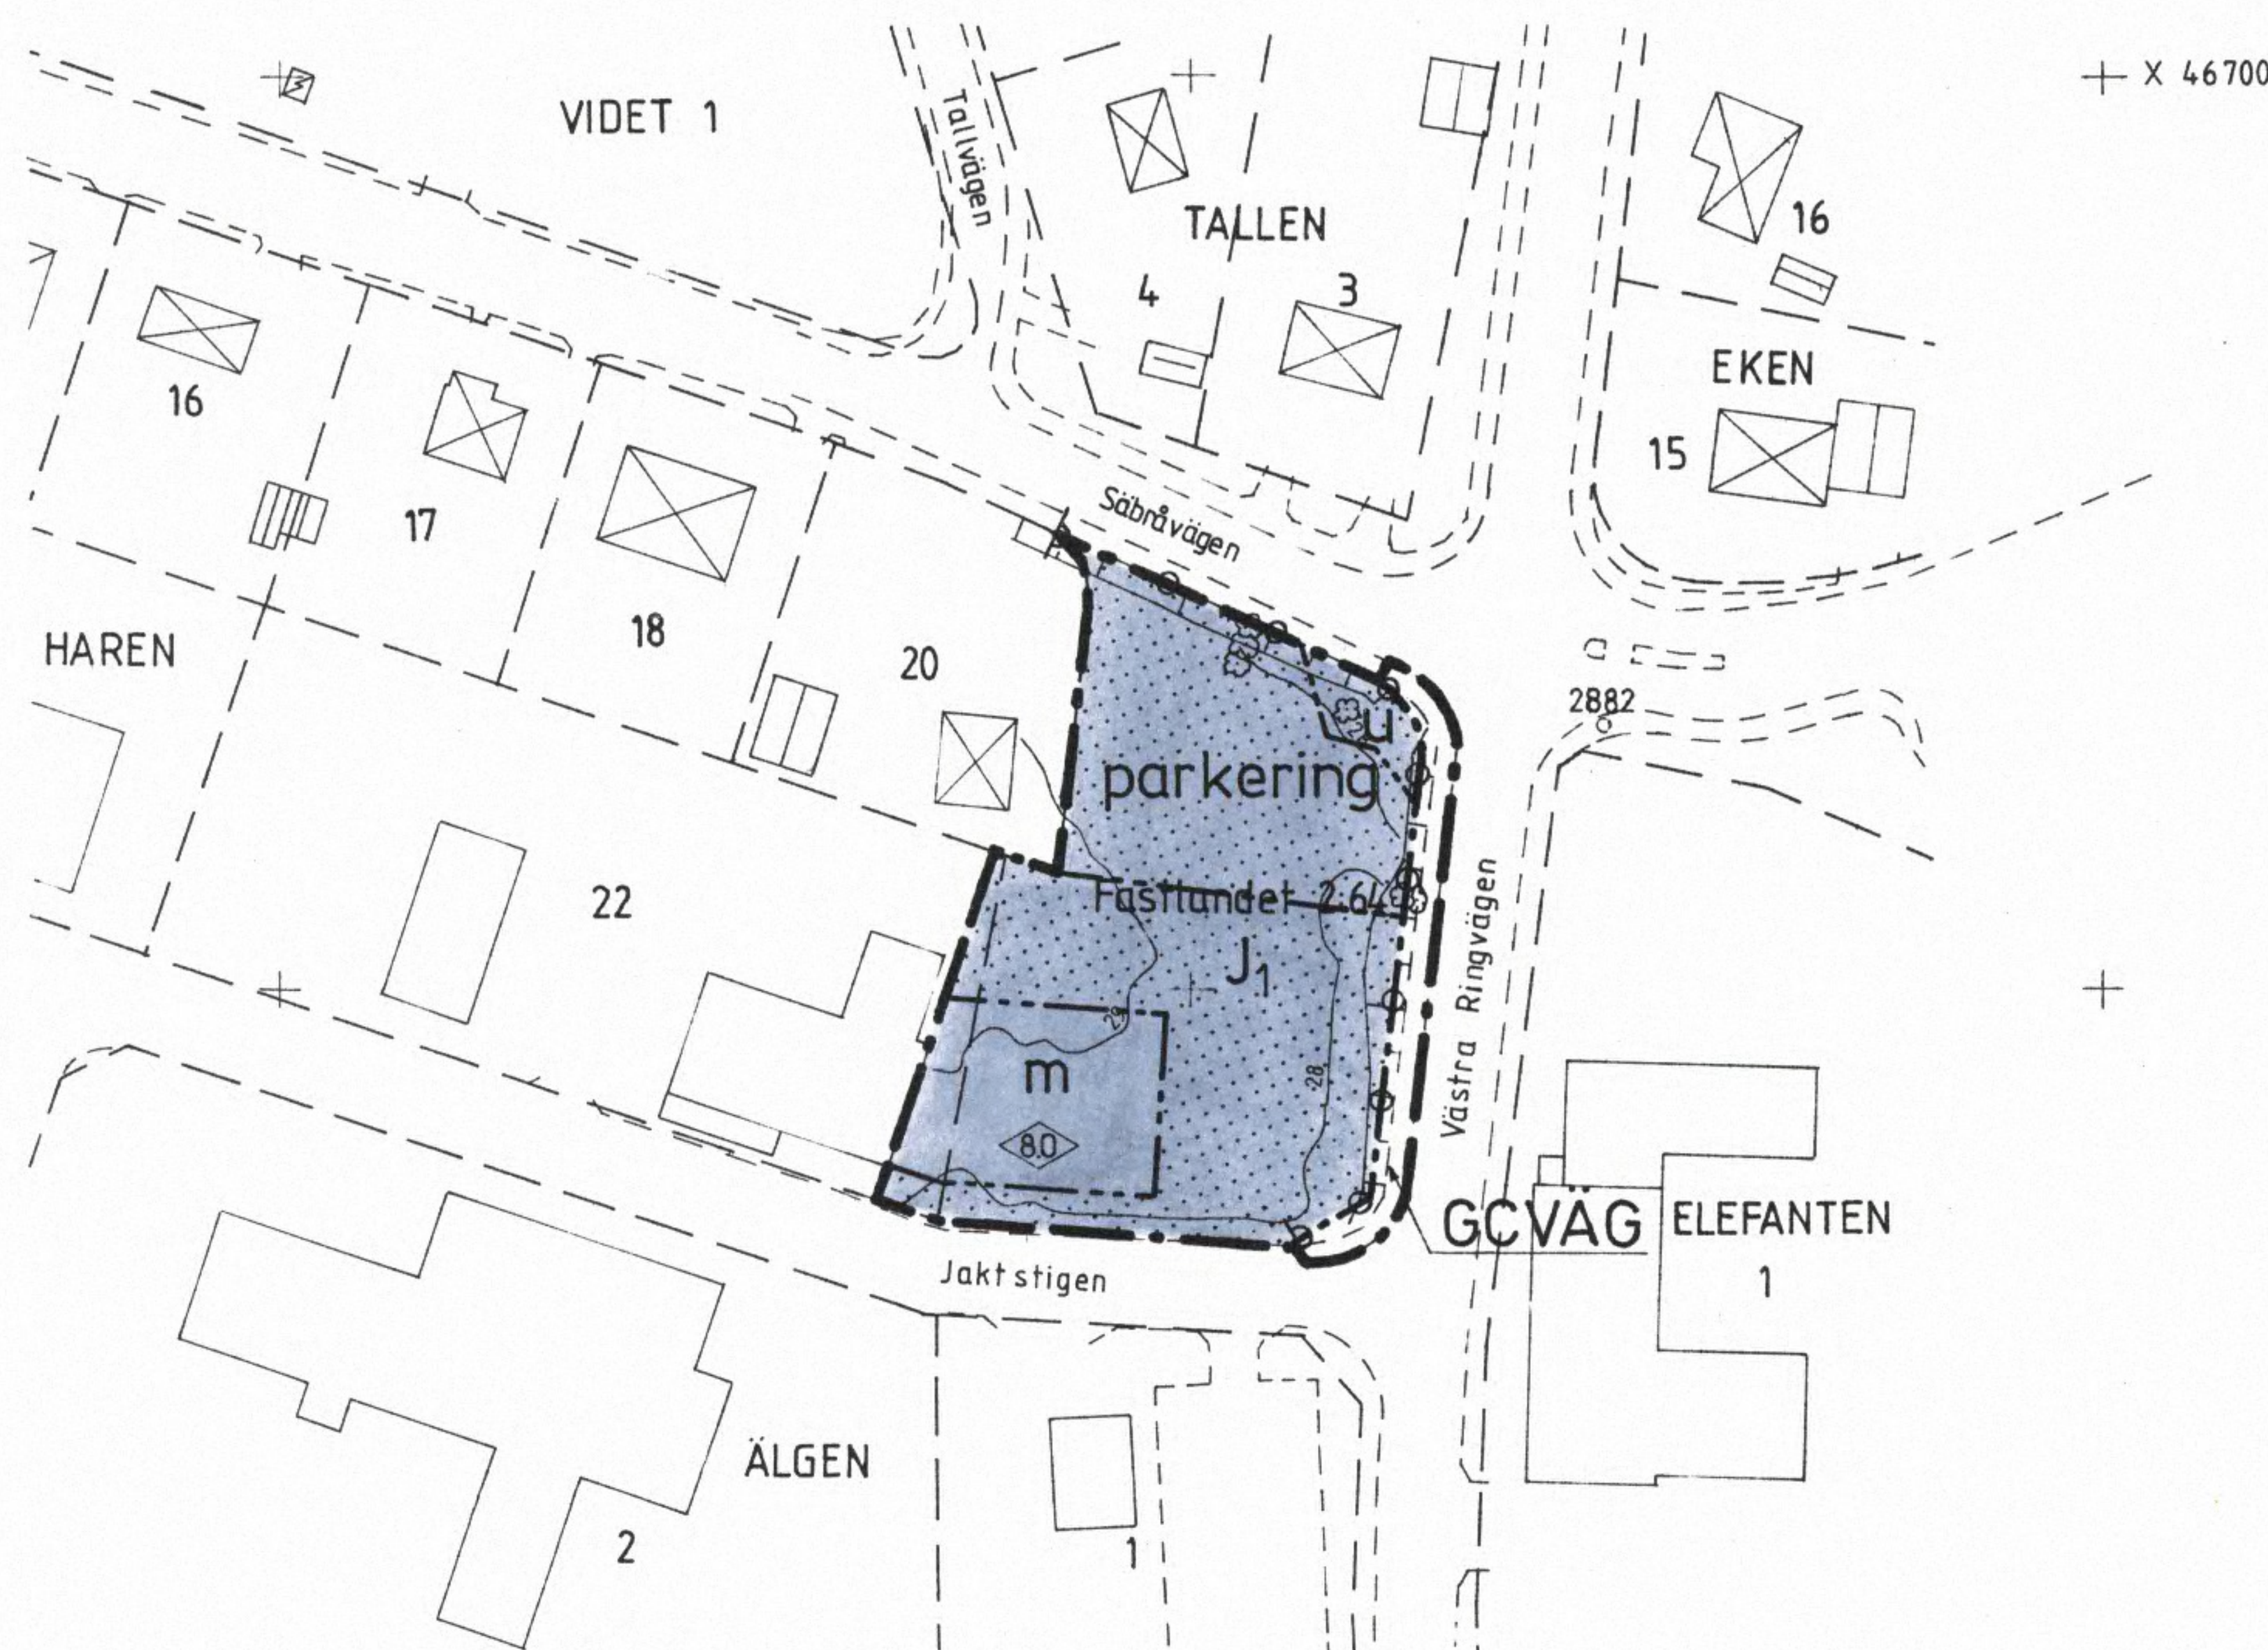
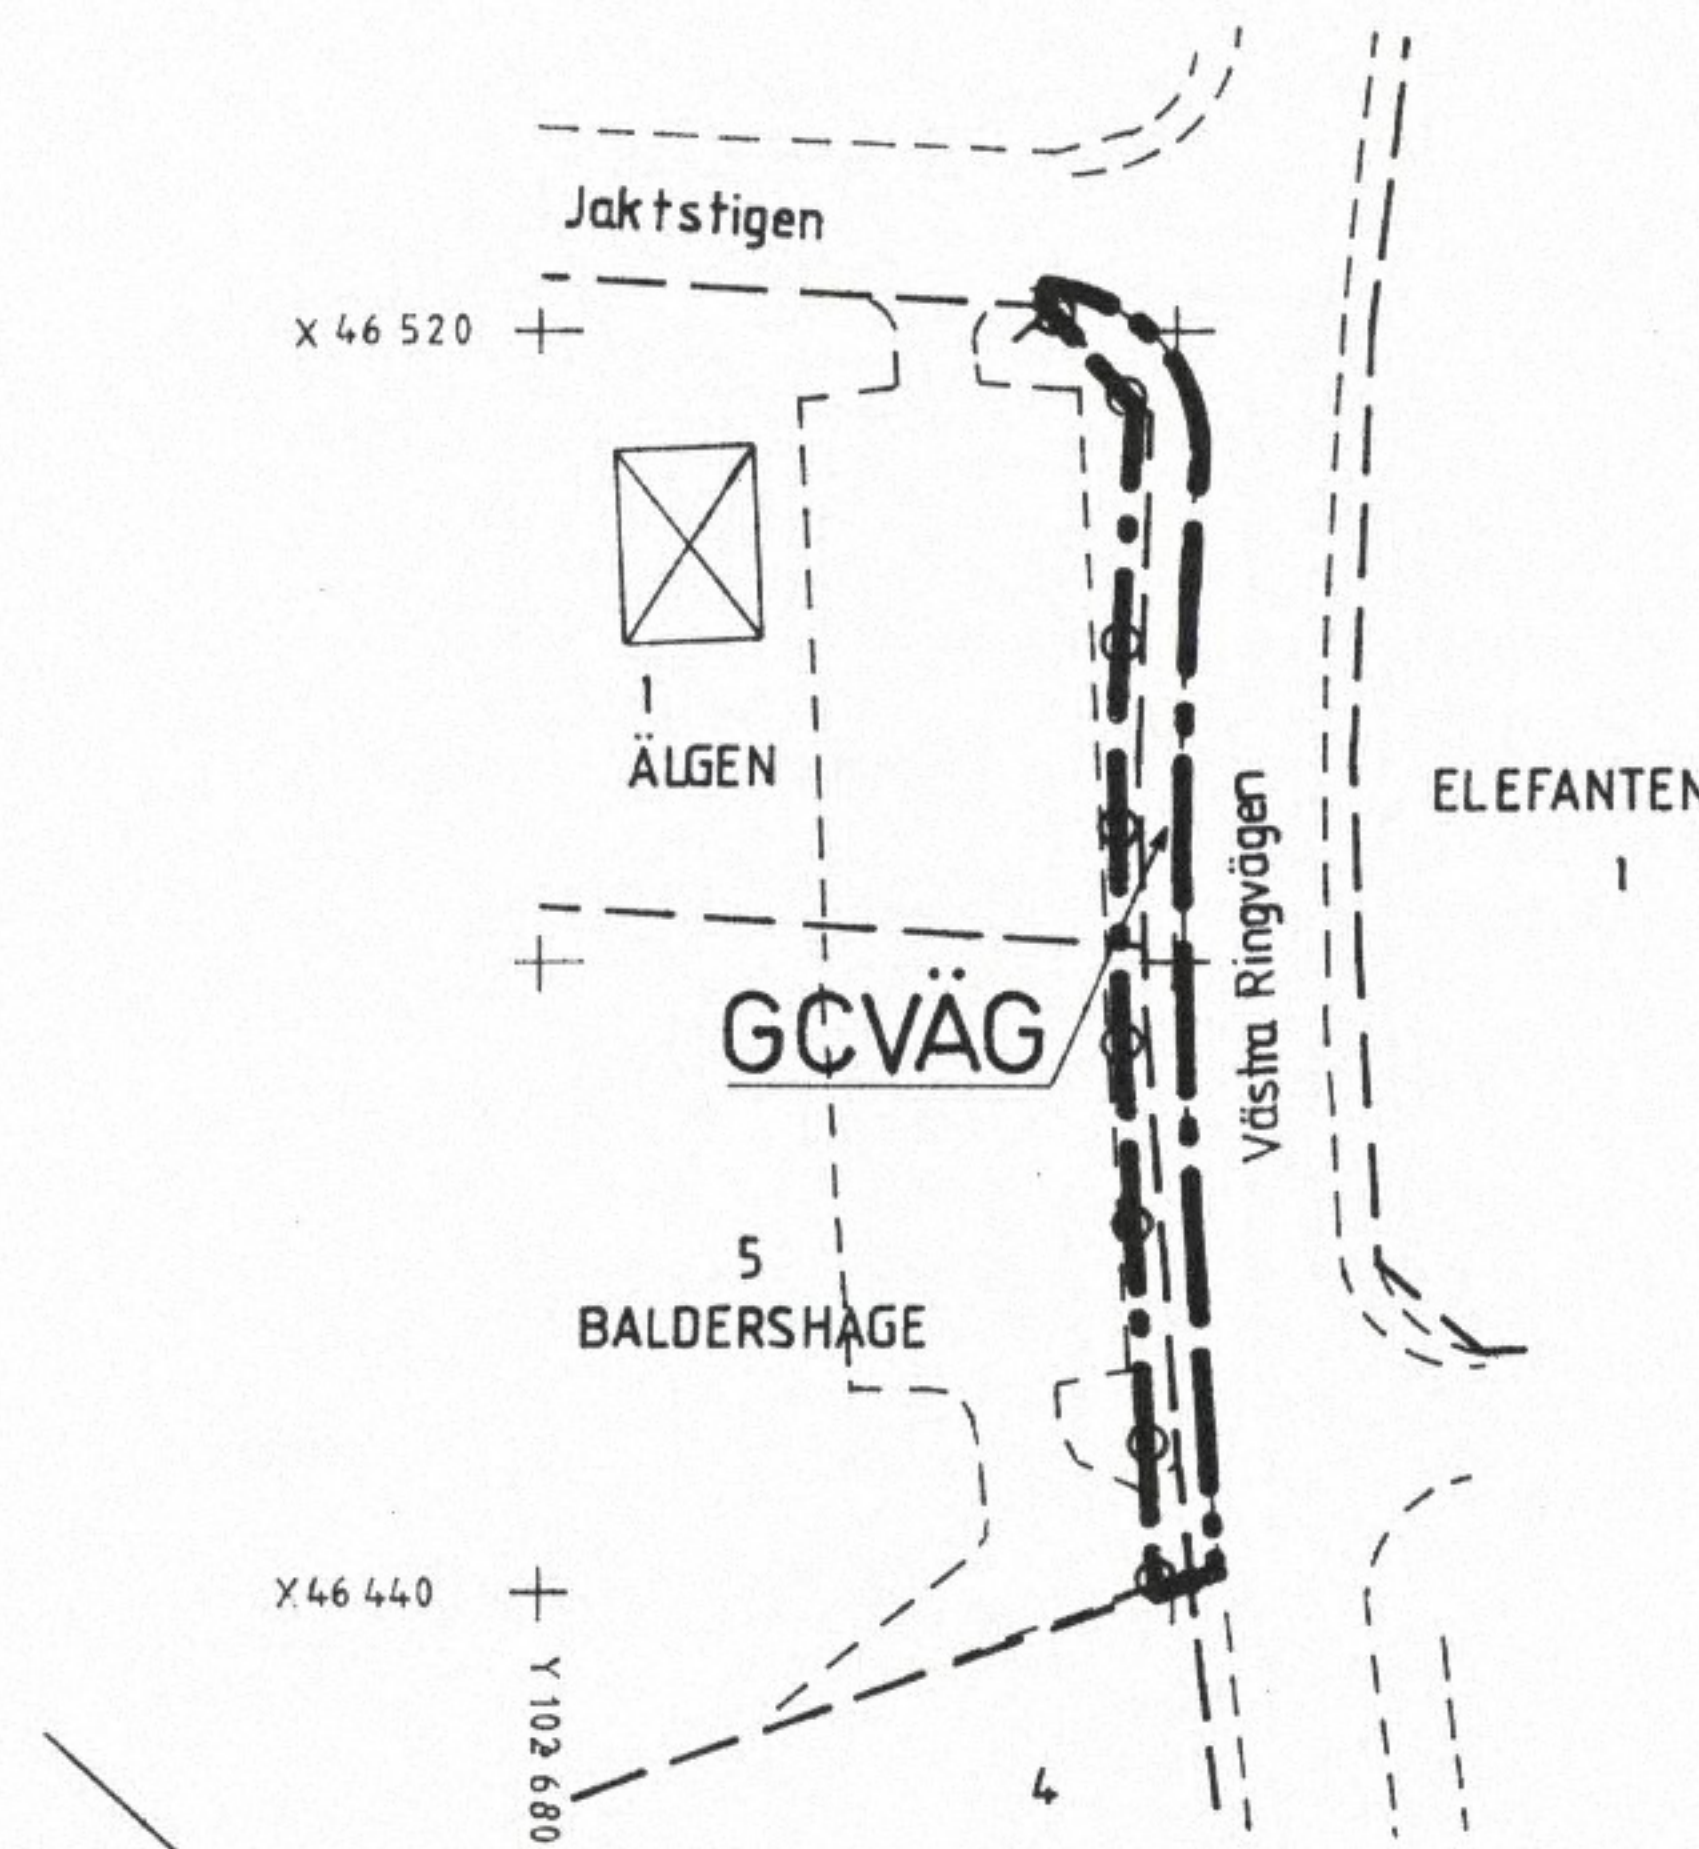


ILLUSTRATION

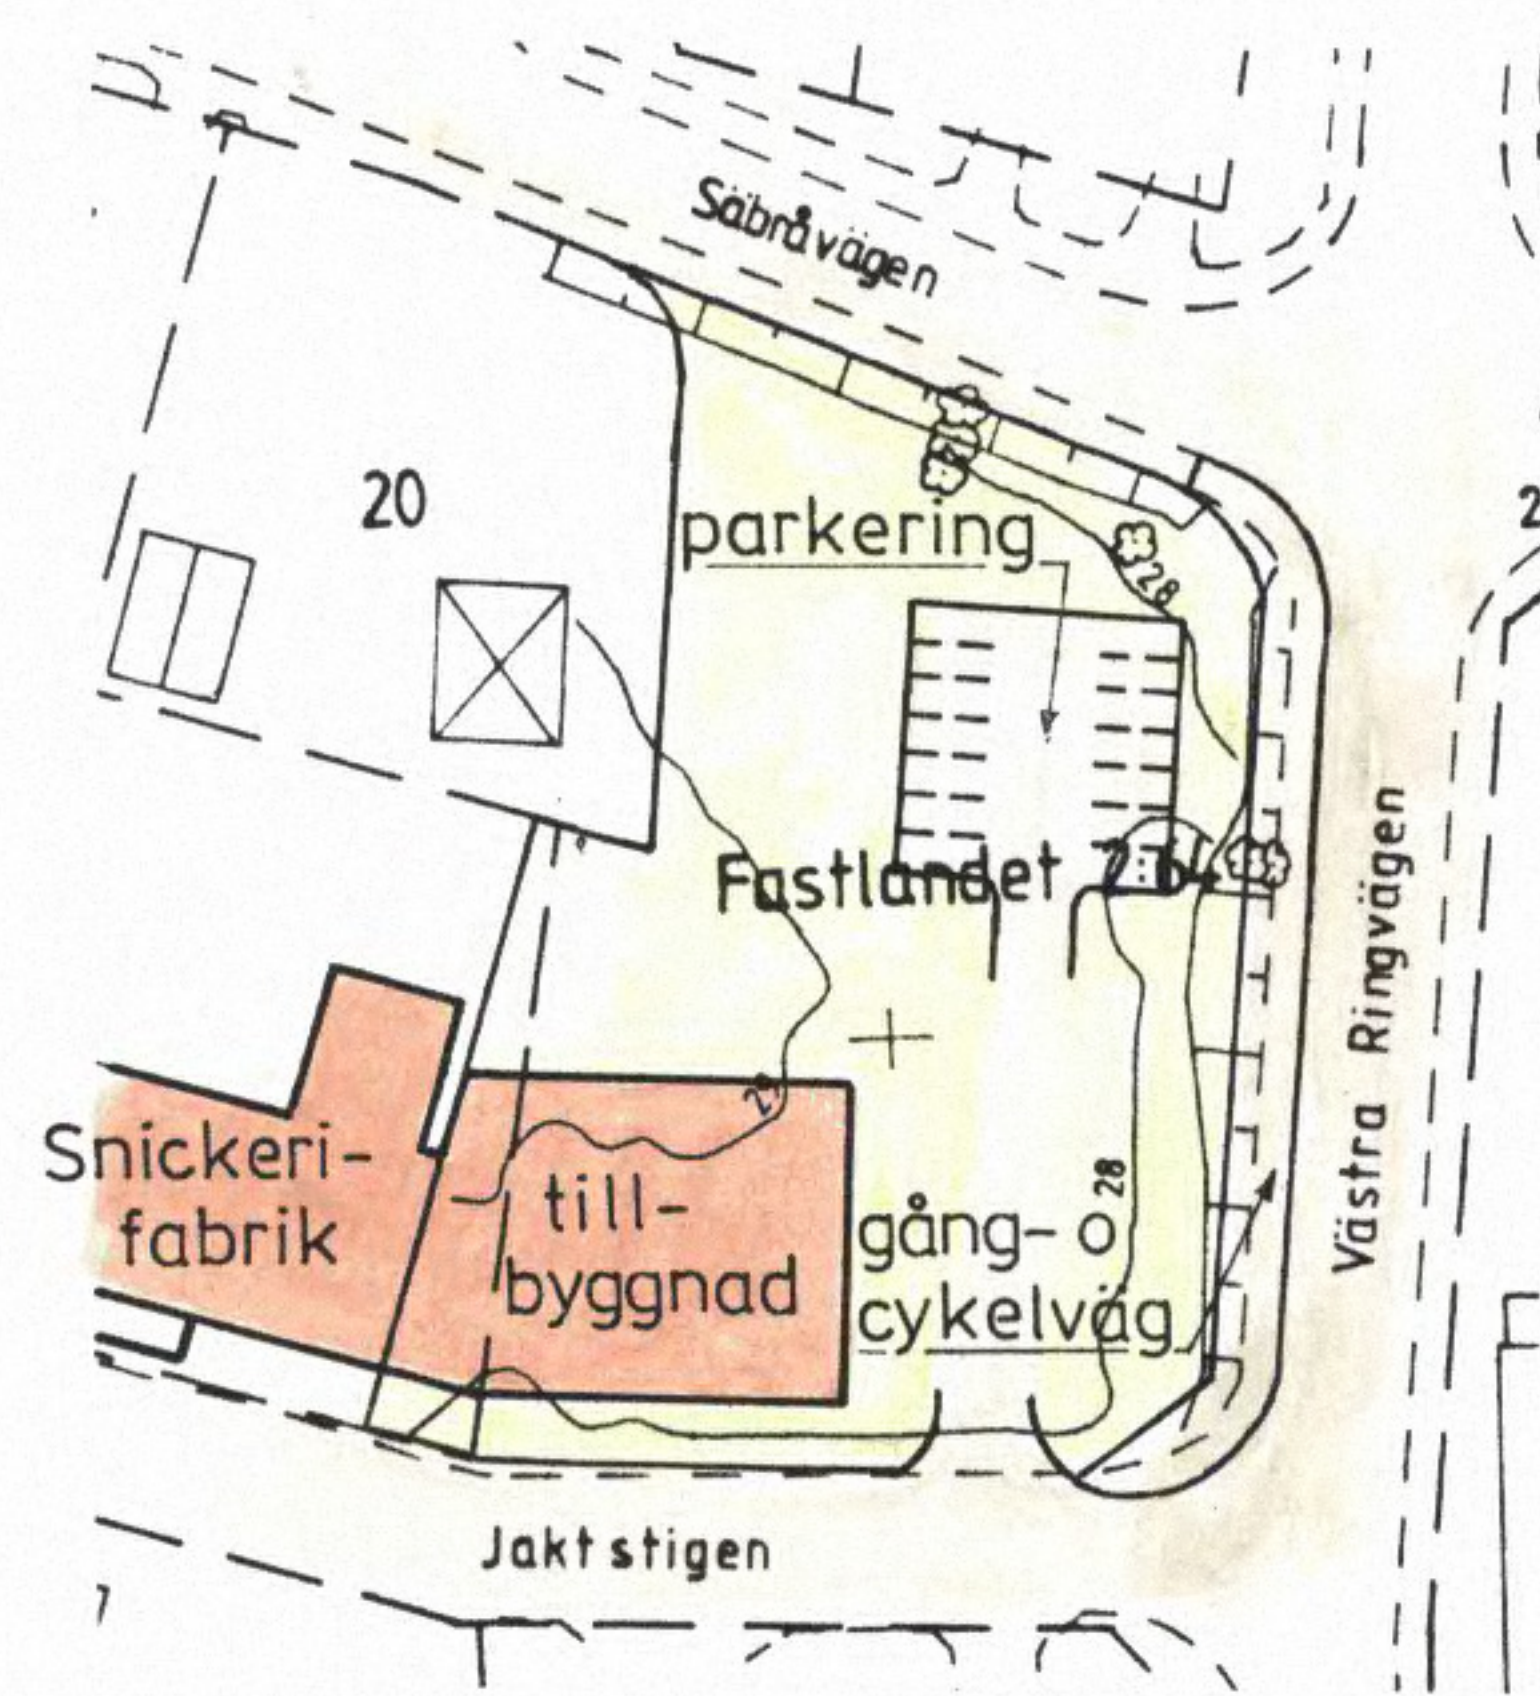

0 10 20 30 40 50 60 70 80 90 100 m  
100 dm  
ORIGINALSKALA 1:1000  
Y 102 800

HÄRNÖSAND 91.02.14

GRUNDKARTA över  
DEL AV KV HAREN,  
FASTLANDET 2:64 m fl

|                |                |
|----------------|----------------|
| Kommun         | Län            |
| Härnösand      | Västernorrland |
| Registerområde |                |
| Härnösand      |                |

UPPRÄTTAD I AUGUSTI 1990

*Bertil Bylund*  
Mättningschef

FASTIGHETSREDOVISNINGEN AVSER FÖRHÅLLANDENA  
1990 08 17

BETECKNINGAR

Fastighetsgräns m m

|           |                      |
|-----------|----------------------|
| — — —     | Registerområdesgräns |
| — — —     | Traktgräns           |
| - - - - - | Fastighetsgräns      |

Byggnader

|  |                                                  |
|--|--------------------------------------------------|
|  | Bostadshus resp uthus<br>karterat efter huslivet |
|  | Industribyggnad                                  |
|  | Garage karterat efter takkonturen                |
|  | Transformatorbyggnad                             |

Detaljer

|             |                                   |
|-------------|-----------------------------------|
|             | Stödmur                           |
|             | Väg                               |
|             | Slant                             |
|             | Dike                              |
|             | Järnvägsspår                      |
|             | Nivåkurva                         |
|             | Elledning                         |
| 173 S 2-290 | Registreringsnummer för fastighet |

Punkter

|   |                  |
|---|------------------|
| △ | Triangelpunkt    |
| • | Stömpunkt i plan |
| • | Stömpunkt i höjd |
| • | Gränspunkt       |
| + | Rutnätspunkt     |

|                         |          |                        |
|-------------------------|----------|------------------------|
| Ingående primärkartblad |          |                        |
| 4332:14,15              |          |                        |
| Skala                   | Måtklass | Beteckningsstandard    |
| 1:1000                  | II       | TFA 4.6 B:5            |
| Koordinatsystem i plan  |          | Koordinatsystem i höjd |
| 0 gon. Till Y-koordinat |          | RH 00                  |
| har adderats 110 000    |          |                        |
| Grundkartans beteckning |          |                        |
| S 205 KV HAREN          |          |                        |

PLANBESTÄMMELSER

Följande gäller inom områden med nedanstående beteckningar.  
Där beteckning saknas gäller bestämmelsen inom hela planområdet.  
Endast angiven användning och utformning är tillåten.

GRÄNSBETECKNINGAR

|           |                       |
|-----------|-----------------------|
| — — —     | Gräns för planområdet |
| - - - - - | Användningsgräns      |
| — — —     | Egenskapsgräns        |

MARKANVÄNDNING

ALLMÄNNA PLATSER

GCVÄG Gång- och cykelväg

KVARTERSMARK

J<sub>1</sub> Industri, hantverk

BEGRÄNSNINGAR AV MARKENS BEBYGGANDE

Marken får inte bebyggas

u Marken skall vara tillgänglig för allmänna underjordiska ledningar

MARKENS ANORDNANDE

parkering Parkeringsplats skall finnas

UTFART

Utfart får inte anordnas

UTFORMNING

0.0 Högsta byggnadshöjd i meter

STÖRNINGSSKYDD

m Verksamheten får inte vara störande för omgivningen

ADMINISTRATIVA BESTÄMMELSER

Genomförandetiden är 5 år från den dag planen vunnit laga kraft

Tomtindelning fastställd 1958-06-30 är upphävd i sin helhet

Tomtindelning fastställd 1952-11-03 är upphävd för blivande tomt nr 2

ANTAGANDEHANDLING

Handlingarna består av:  
Plankarta med bestämmelser  
Illustration (på plankartan)  
Planbeskrivning  
Genomförandebeskrivning  
Fastighetsförteckning  
Grundkarta  
Samrådsredogörelse  
Utlåtande

Kopierat överensstämmande med  
originalen tryggt  
Härnösand den 17/14-91

*Bertil Bylund*

DETALJPLAN FÖR  
Kv HAREN m fl, delar av  
HÄRNÖSANDS KOMMUN

PLAN- OCH BYGGKONTORET 1990-12-12, rev 1991-02-14

*Håkan Stjernholm*  
Håkan Stjernholm  
Stadsbyggnadschef

*Per-Olof Norlin*  
Per-Olof Norlin  
Planingenjör

Antagen av BN 1991-02-14

Laga kraft 1991-03-07 2280-P91/0214/1