


ÖVERSIKTSKARTA

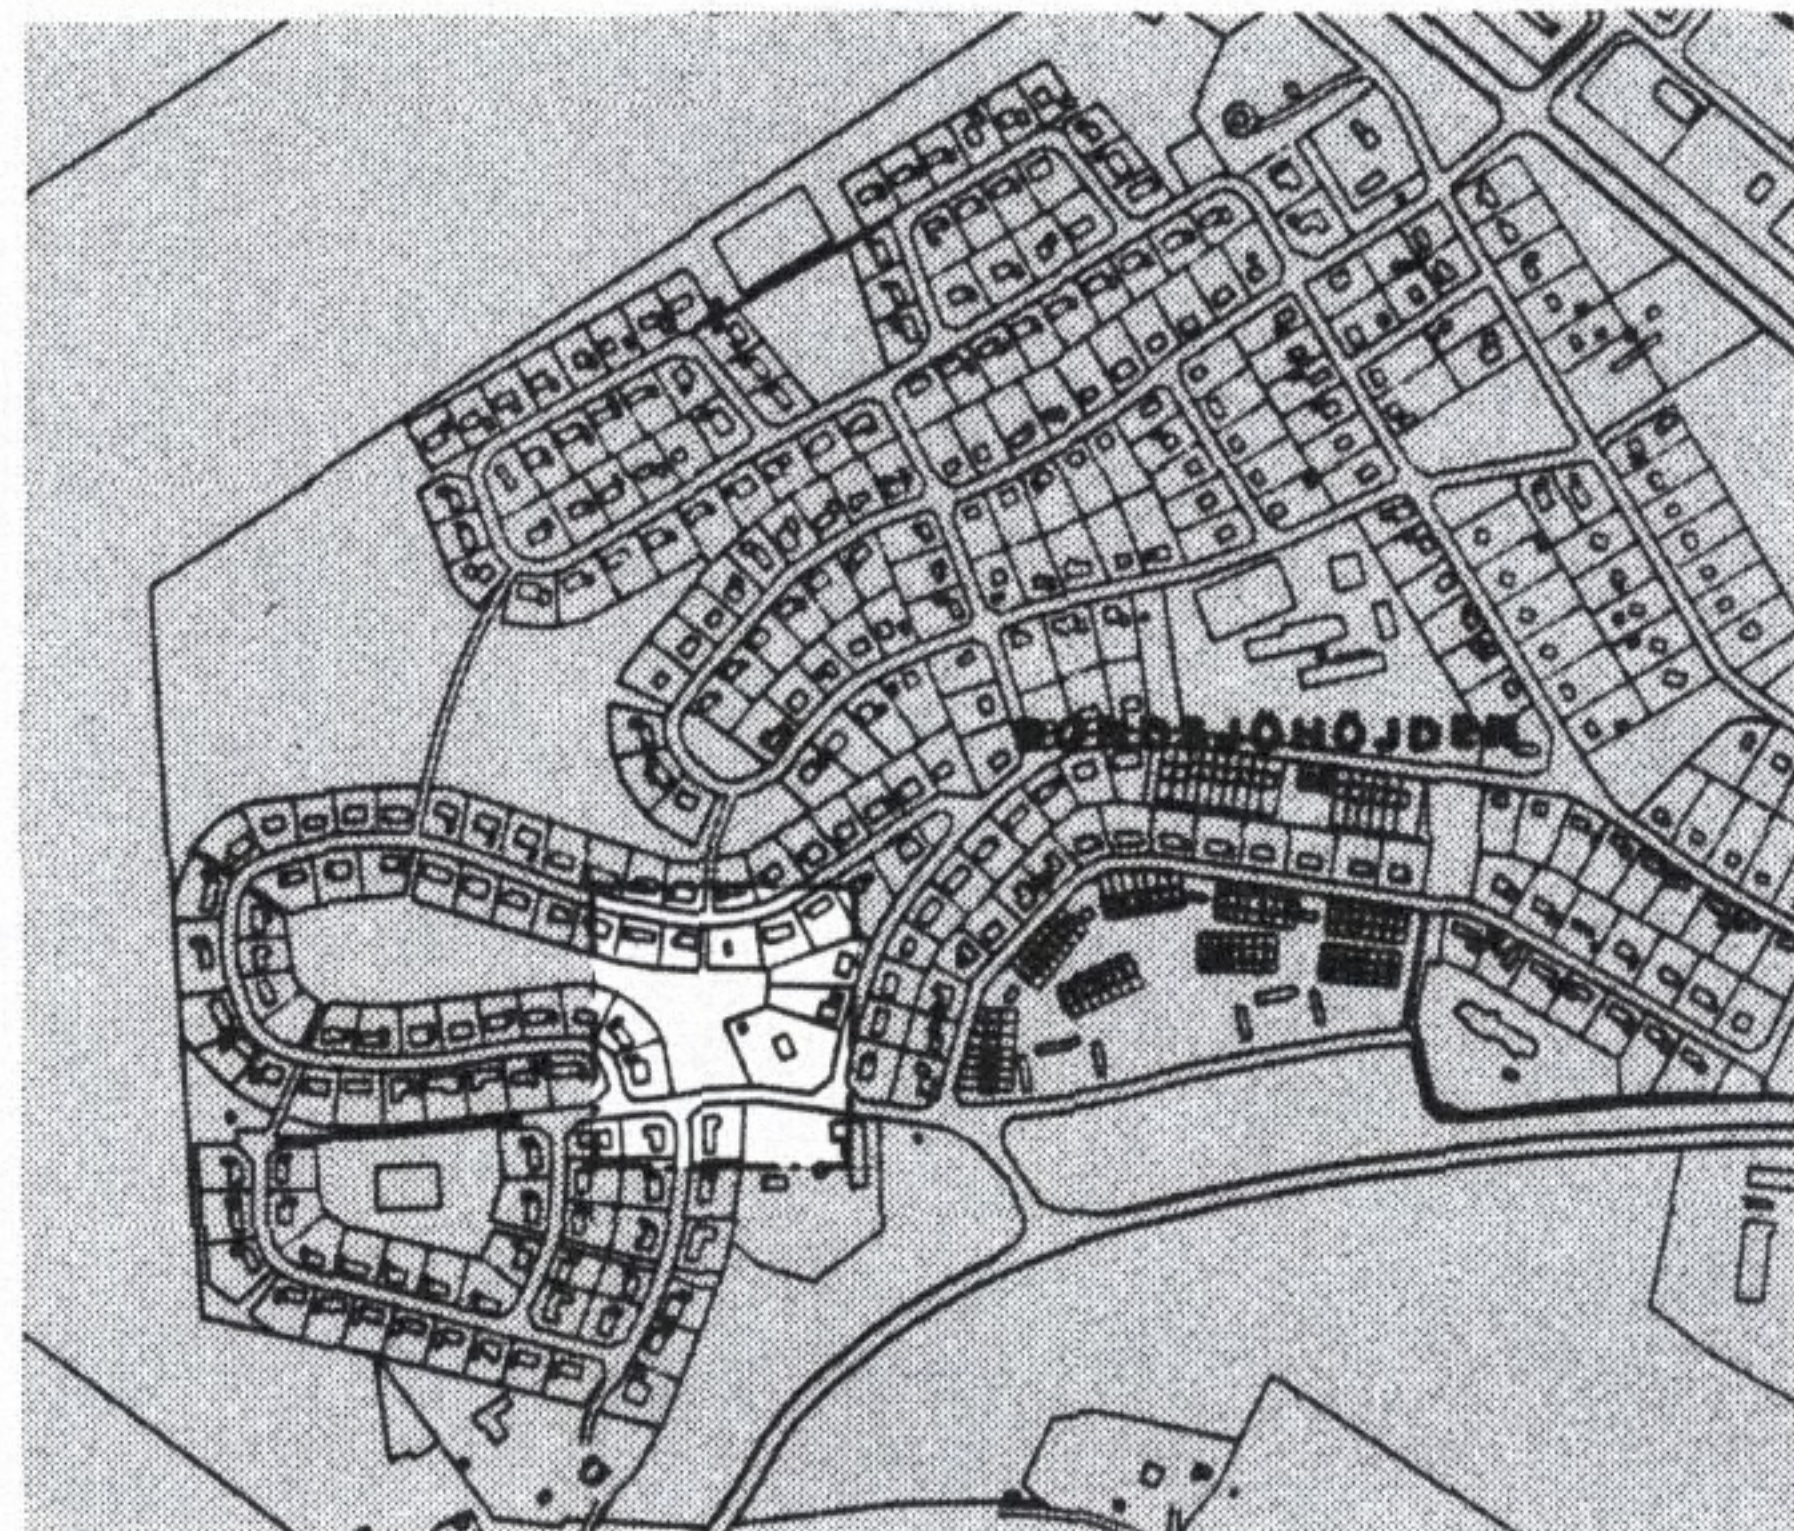

GRUNDKARTA över

BONDSJÖ 2:290 m fl

Kommun	Län
Härnösand	Västernorrland
Registerområde	
Härnösand	

UPPRÄTTAD I JULI 1990

Mätningsschef

FASTIGHETSREDOVISNINGEN AVSER FÖRHÅLLANDENA
1990-08-02

BETECKNINGAR

Fastighetsgräns m m

— — —	Registerområdesgräns
— —	Traktgräns
---	Fastighetsgräns
.....	Annan gräns

+ x 48 160 Byggnader

	Bostadshus resp uthus
	karterat efter huslivet
	Bostadshus resp uthus
	karterat efter takkonturen
	Skärmtak
	Transformatorbyggnad

Detaljer

	Stödmur
	Väg
	Slänt
	Dike
	Järnvägsspår
	Nivåkurva
	Elledning
173	2 290 Registernummer för fastighet

+ Punkter

	Triangelpunkt
	Stämpunkt i plan
	Stämpunkt i höjd
	Gränspunkt
	Rutnätpunkt

Ingående primärkartblad		
4231 : 5		
Skala	Måtklass	Beteckningsstandard
1:1000	II	TFA 4.6 B:5
Koordinatsystem i plan		Koordinatsystem i höjd
0 gon. Till Y-koordinat		RH 00
Grundkartans beteckning		
S 203 SKORDEVÄGEN		

PLANBESTÄMMELSER

Följande gäller inom områden med nedanstående beteckningar.
Där beteckning saknas gäller bestämmelsen inom hela planområdet.
Endast angiven användning och utformning är tillåten.

GRÄNSBETECKNINGAR

	Gräns för planområdet och användningsgräns
	Egenskapsgräns

MARKANVÄNDNING

KVARTERSMARK

B Bostäder

UTNYTTJANDEGRAD

e 00 Största byggnadsarea i procent av fastighetsarea

BEGRÄNSNING AV MARKENS BEBYGGANDE

Marken får inte bebyggas

UTFORMNING

	Största taklutning i grader
I	Högsta antal våningar

ADMINISTRATIVA BESTÄMMELSER

Genomförandetiden är 10 år från den dag planen vunnit laga kraft

ANTAGANDEHANDLING

Handlingarna består av:
Plankarta med bestämmelser
Illustration
Planbeskrivning
Genomförandebeskrivning
Fastighetsförteckning
Grundkarta
Samrådsredogörelse
Utlåtande efter utställning

DETALJPLAN FÖR BONDSJÖ 2:290, Skördevägen HÄRNÖSANDS KOMMUN

PLAN- OCH BYGGKONTORET 1991-02-19

Håkan Stjernholm
Håkan Stjernholm
Stadsbyggnadschef



Anders Westerdahl
Anders Westerdahl
Planarkitekt

Antagen av BN 1991-05-14

Laga kraft 1991-06-06

2280-P91/0514/1

KW

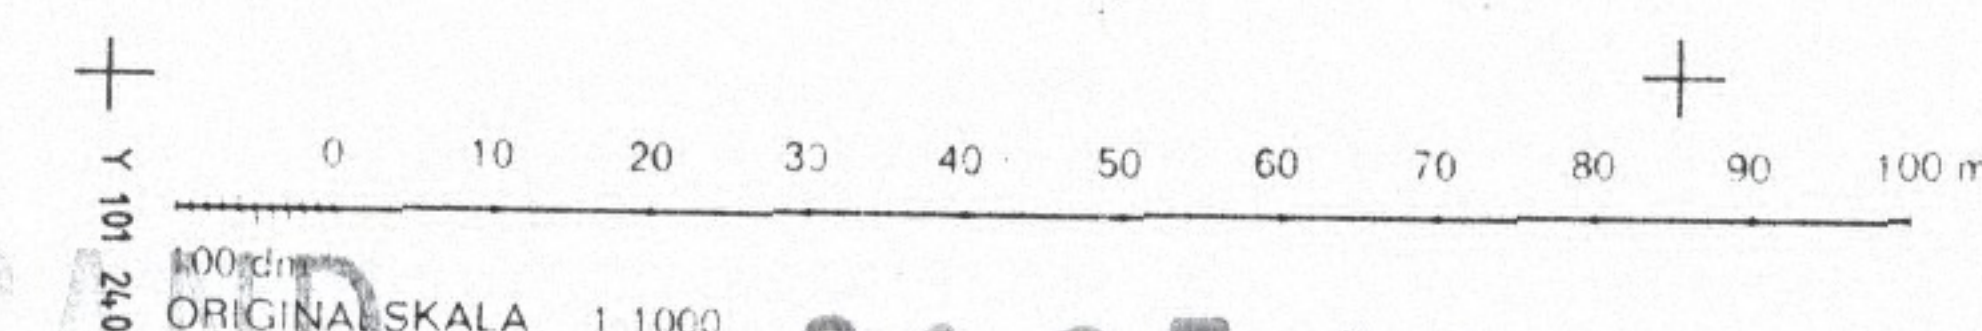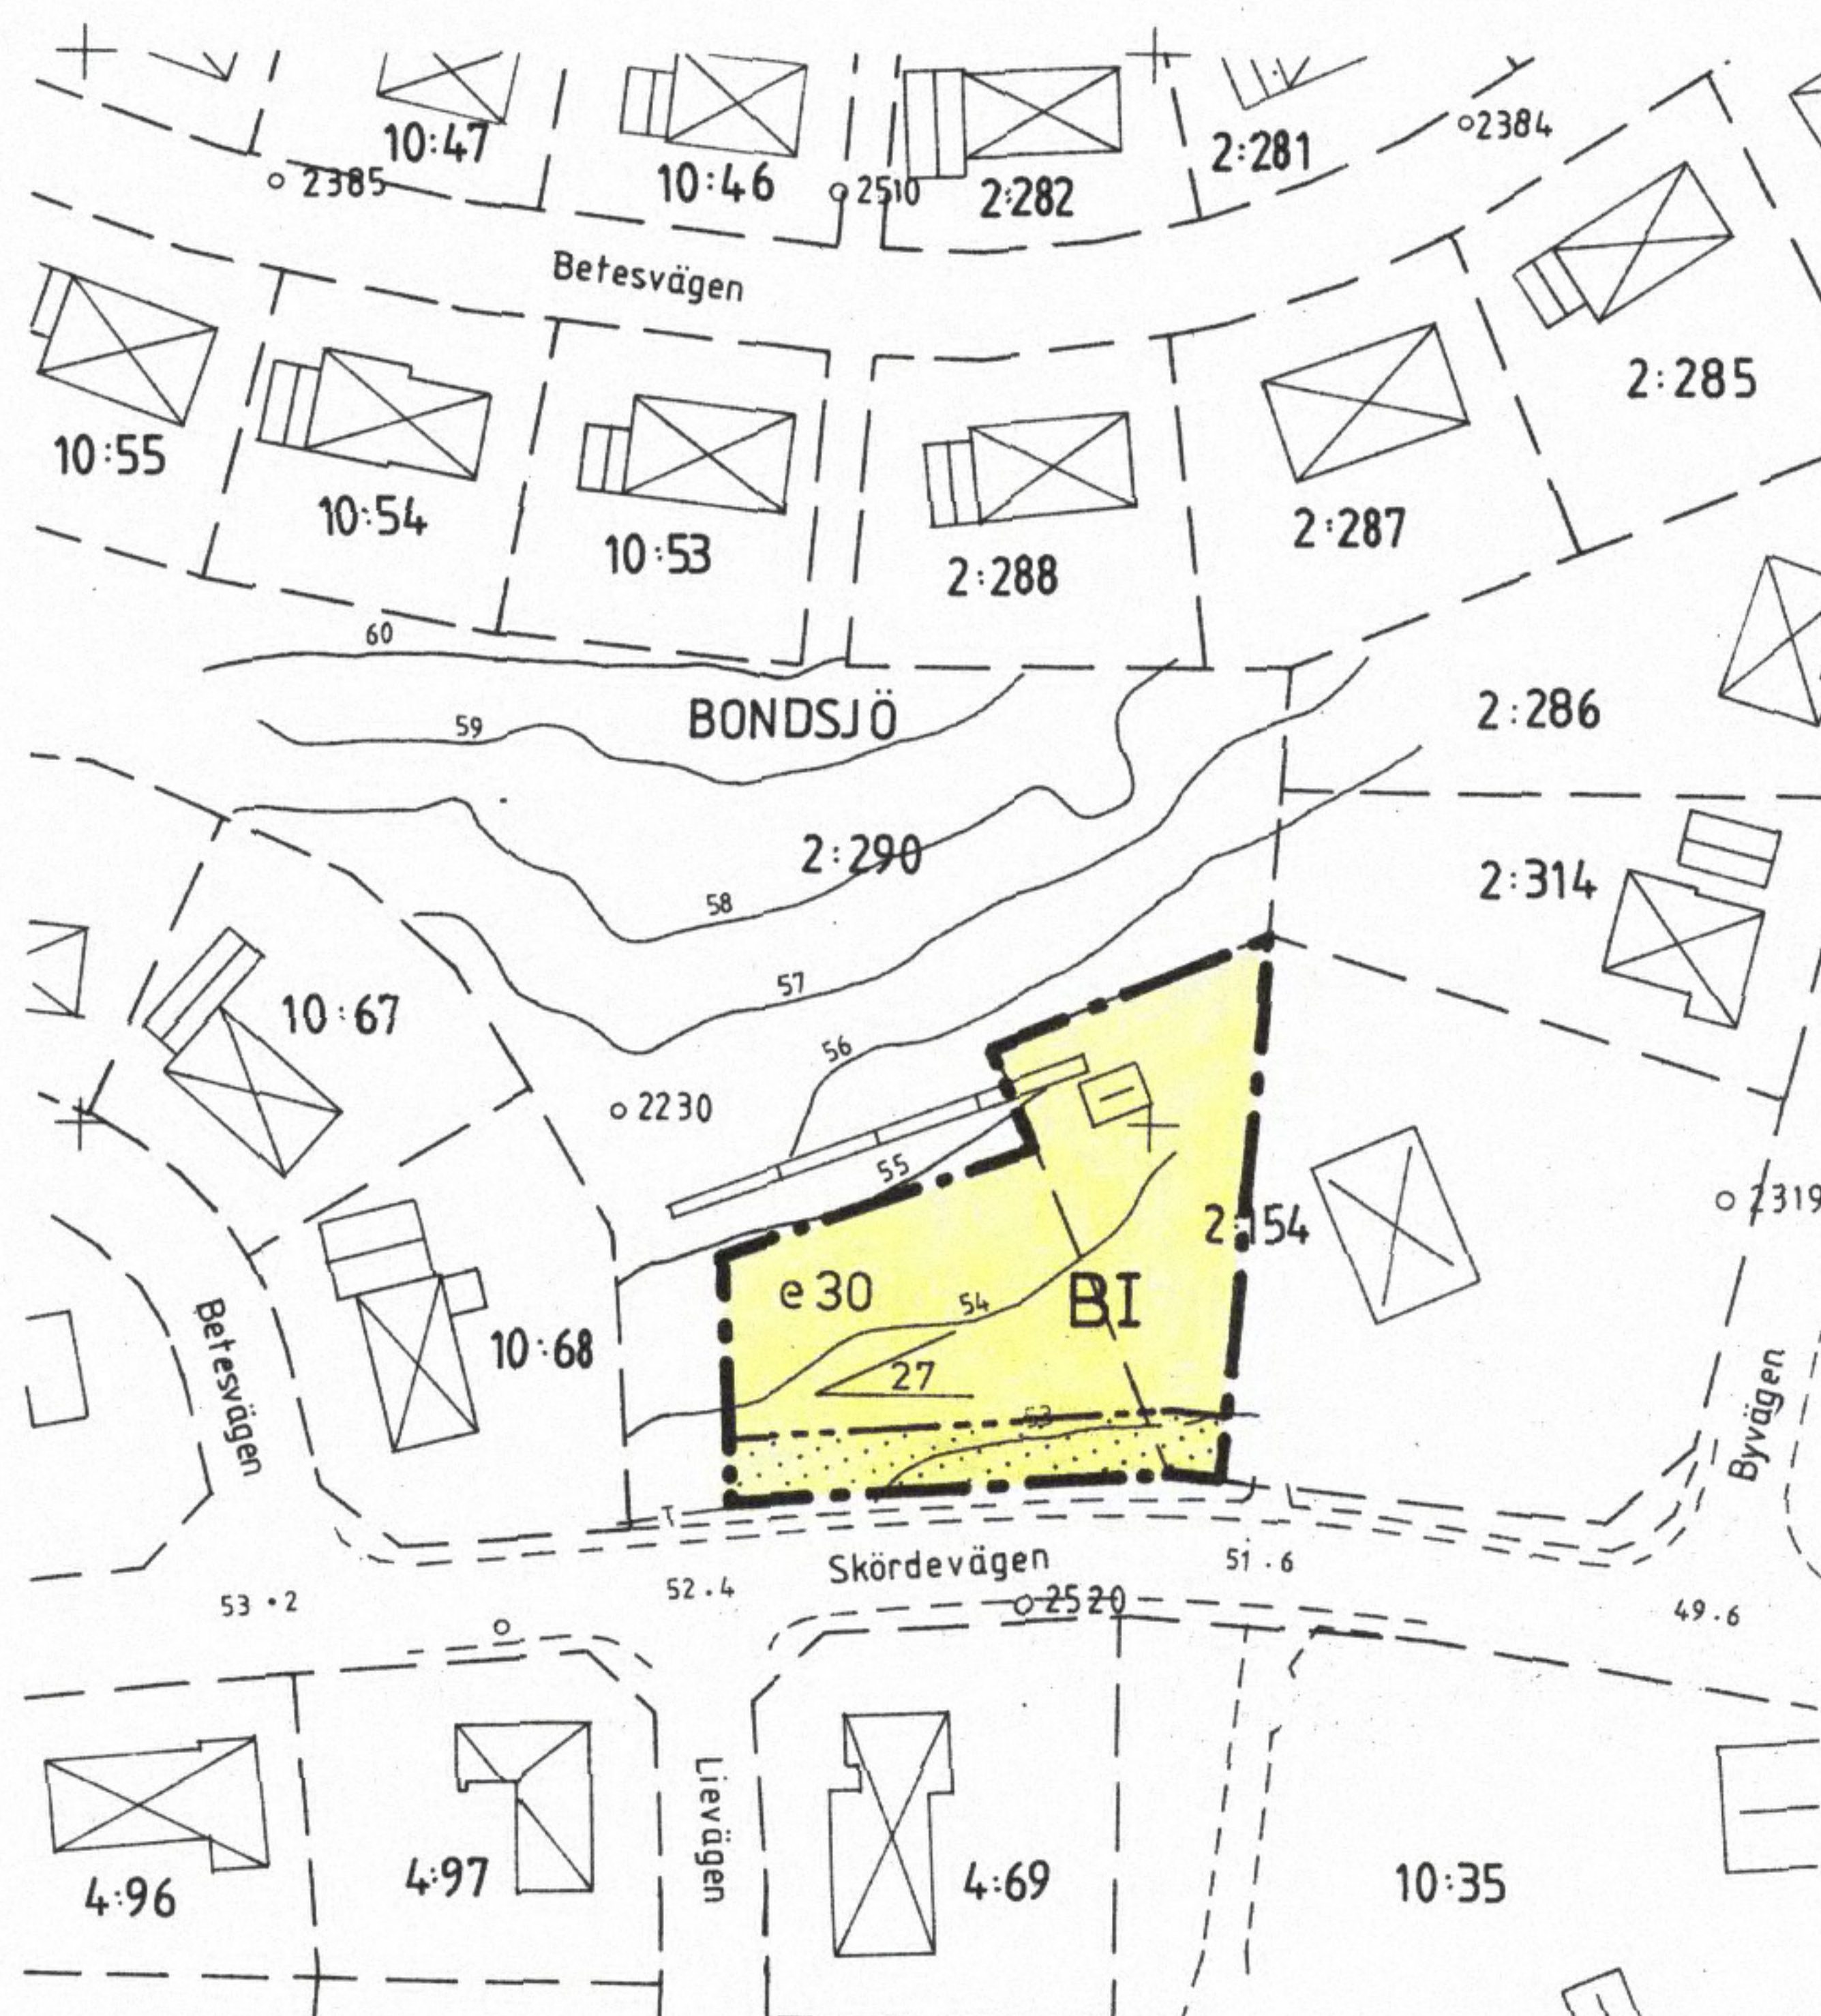


Kopias överensstämmer med

originalintyg

Härnösand den 20 aug 1991

Doris Westlund

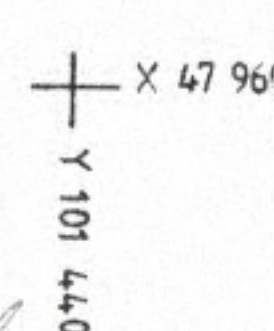

HÄRNÖSAND

91.05.14