


ILLUSTRATION



Skala 1:400

ÖVERSIKTSKARTA

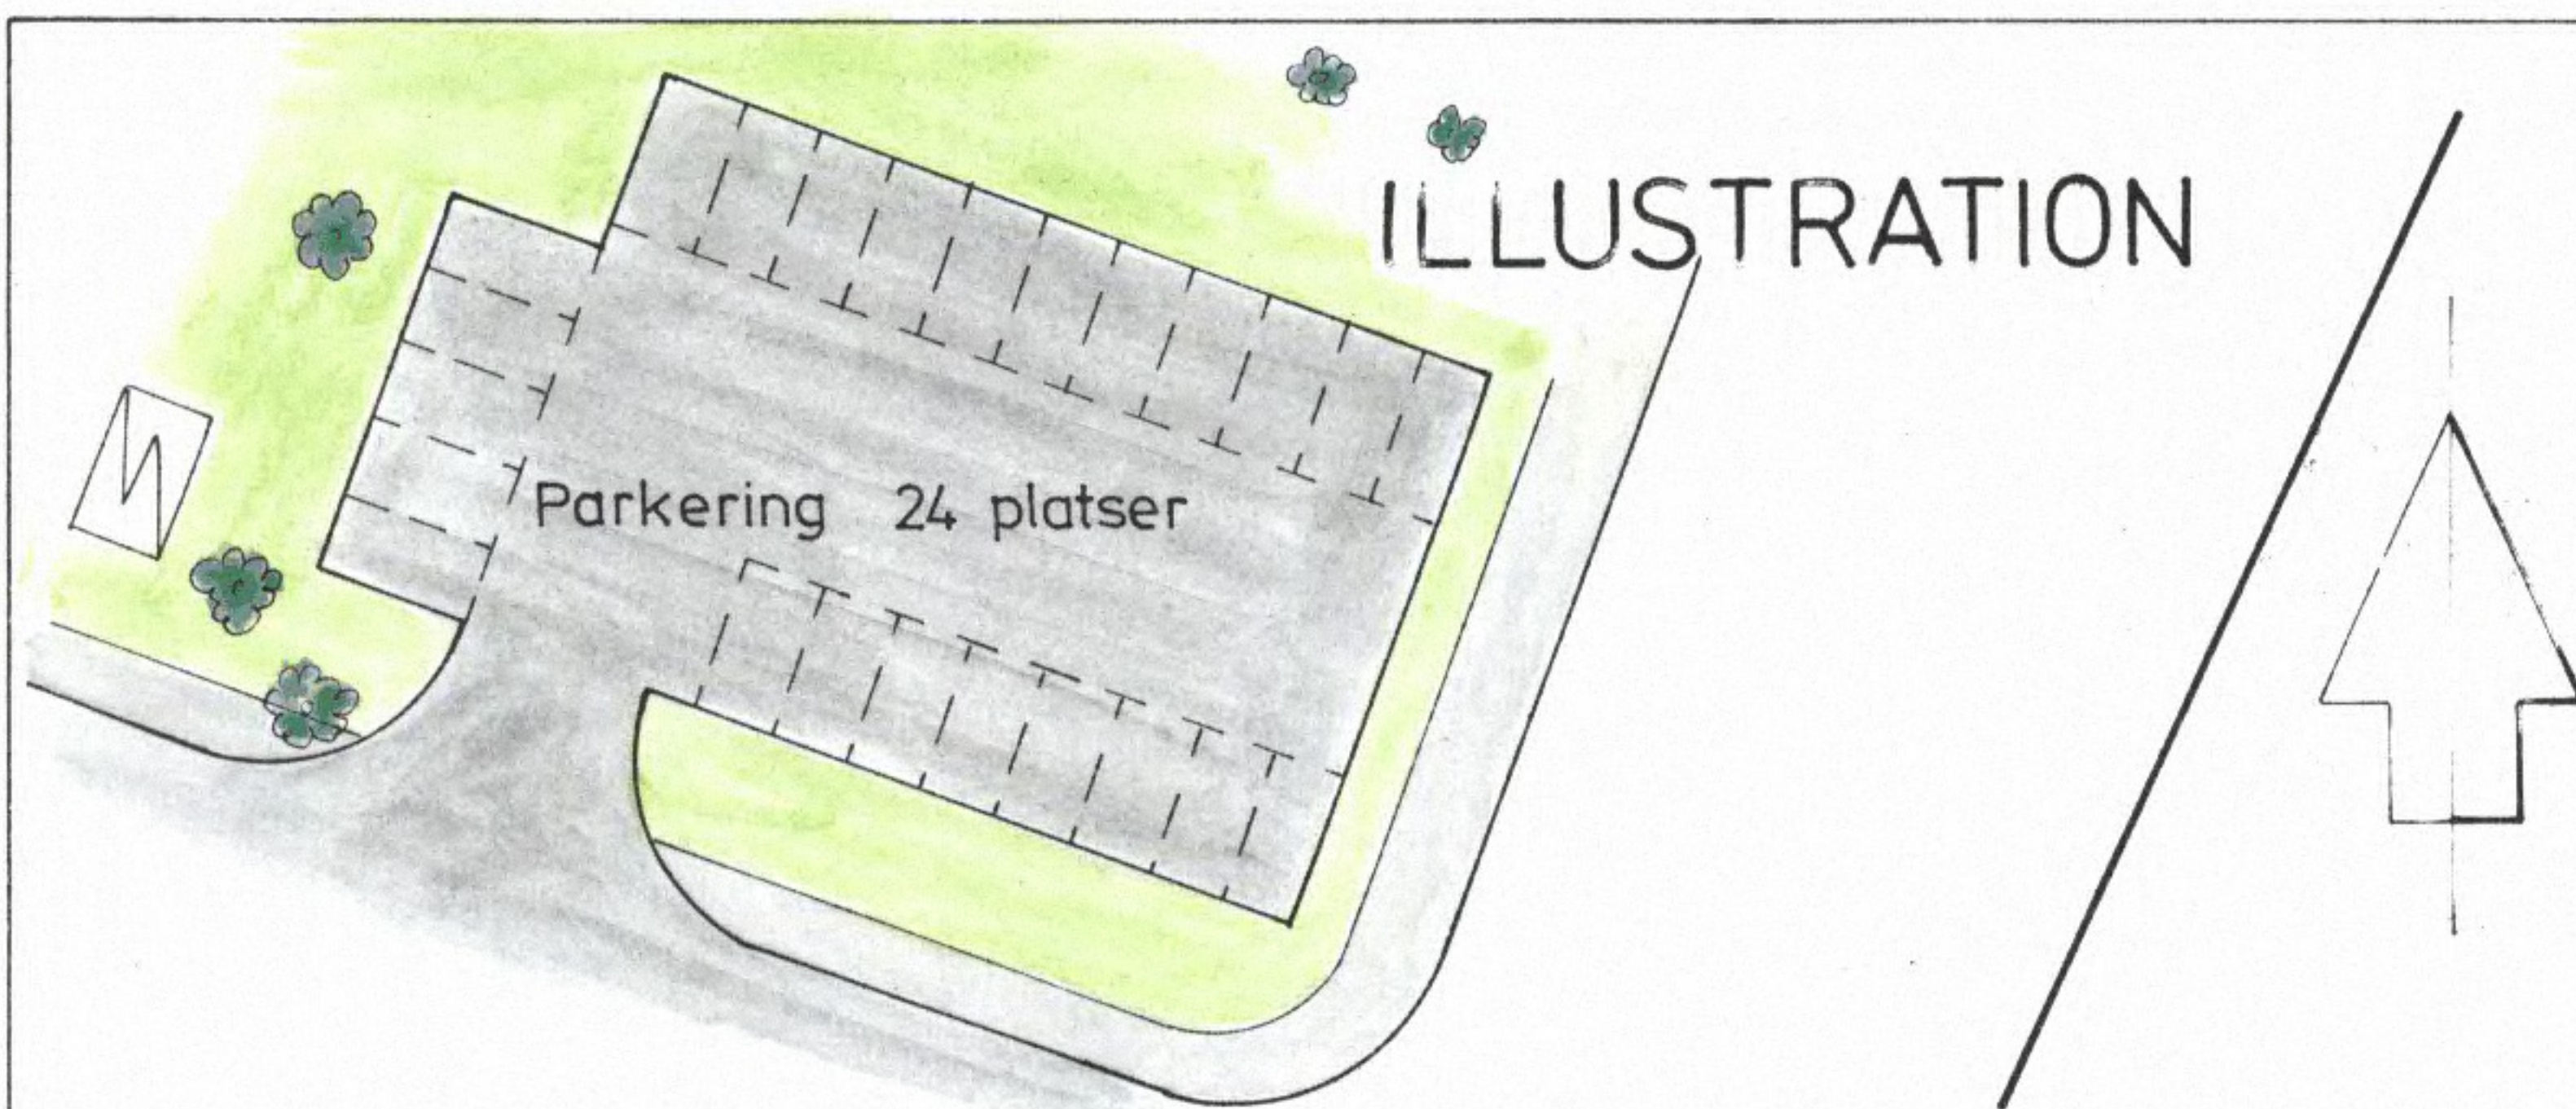

GRUNDKARTA över
del av
ÖN 2:52

Kommun Harnösand
Län Västernorrland
Registerområde Harnösand

UPPRÄTTAD 1 OKTOBER 1991

Mättningschef


FASTIGHETSREDOVISNINGEN AVSER FÖRHÅLLANDENA
1991-10-08

BETECKNINGAR

Fastighetsgränser mm

Fastighetsgräns

Byggnader

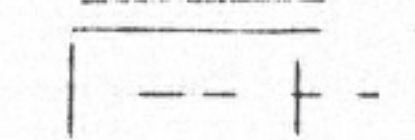


Kyrka




Bostadshus respektive uthus
efter takkonturen
Skärmtak
Transformatorbyggnad


Övrigt

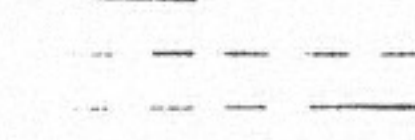


Väg

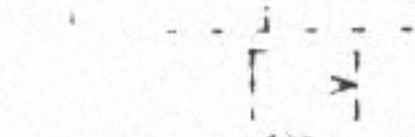

Stadsmur

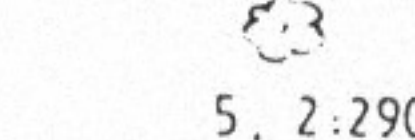


Trappa

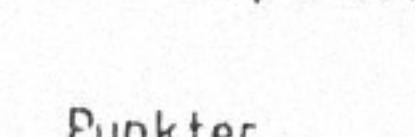


Lövträd


Punkter

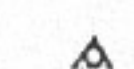


Triangelpunkt

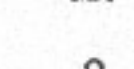

Polygonpunkt

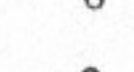

Gränspunkt

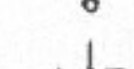

Rutnätpunkt

Planbestämmelser

Följande gäller inom områden med nedanstående beteckningar. Där beteckning saknas gäller bestämmelsen inom hela området. Endast angiven användning och utformning är tillåten.

GRANSBETECKNINGAR

gräns för planområdet

ANVÄNDNING AV MARK

Kvartermark

P Parkering

BEGRÄNSNINGAR AV MARKENS BEBYGGANDE

Marken får inte bebyggas

MARKENS ANORDNANDE

Utfart

Utfart får inte anordnas

ADMINISTRATIVA BESTÄMMELSER

Genomförandetiden slutar 5 år efter det att detaljplanen vunnit laga kraft.

ANTAGANDEHANDLING

HANDLINGARNA BESTÅR AV:
Plankarta med bestämmelser och illustration (1:400)
Planbeskrivning
Genomförandebeskrivning
Fastighetsförteckning
Grundkarta
Samrådsredogörelse
Utlåtande efter utställning

DETALJPLAN FÖR
PARKERINGSPLATS,
Franzéngatan
HÄRNÖSANDS KOMMUN

PLAN- OCH BYGGKONTORET 1991-10-21

Håkan Sjernholm
HÅKAN SJERNHOLM
STADSBYGGNADSCHEF

Torsten Bäckman
TORSTEN BÄCKMAN
PLANARKITEKT

GODKÄND AV BN 1991-12-16 ANTAGEN AV KF 1992-02-10
LAGA KRAFT 1992-03-11

2280-P92/0210/2

HÄRNÖSAND 92.02.10 B

100 dm
ORIGINALSKALA 1:400

920311 373

Kopias överensstämmer med
originalen intygas
Harnösand den 24/4 1992

Eva Fallgren