



ÖVERSIKTSKARTA

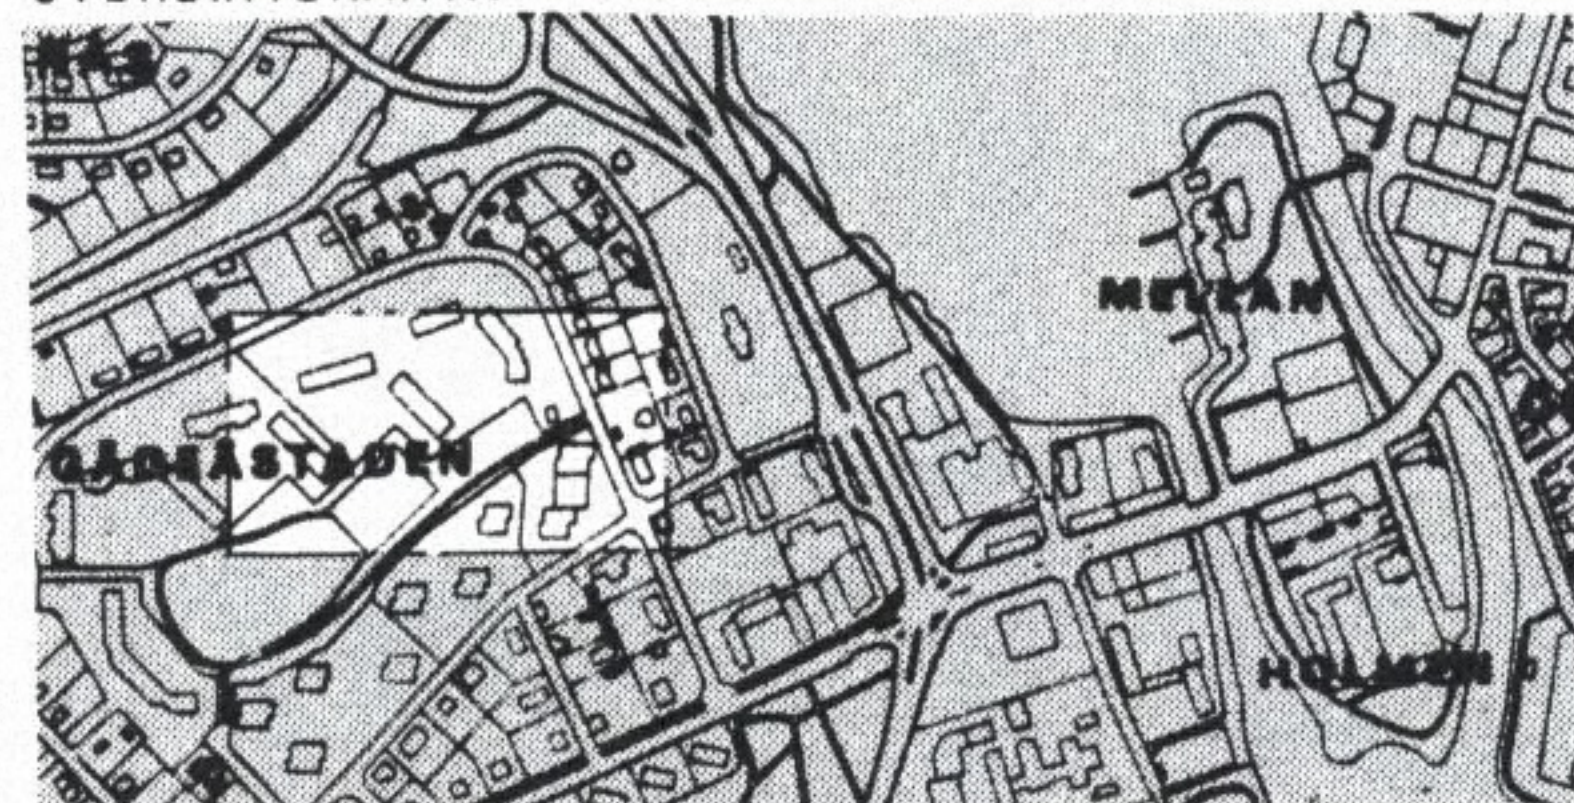

ILLUSTRATION

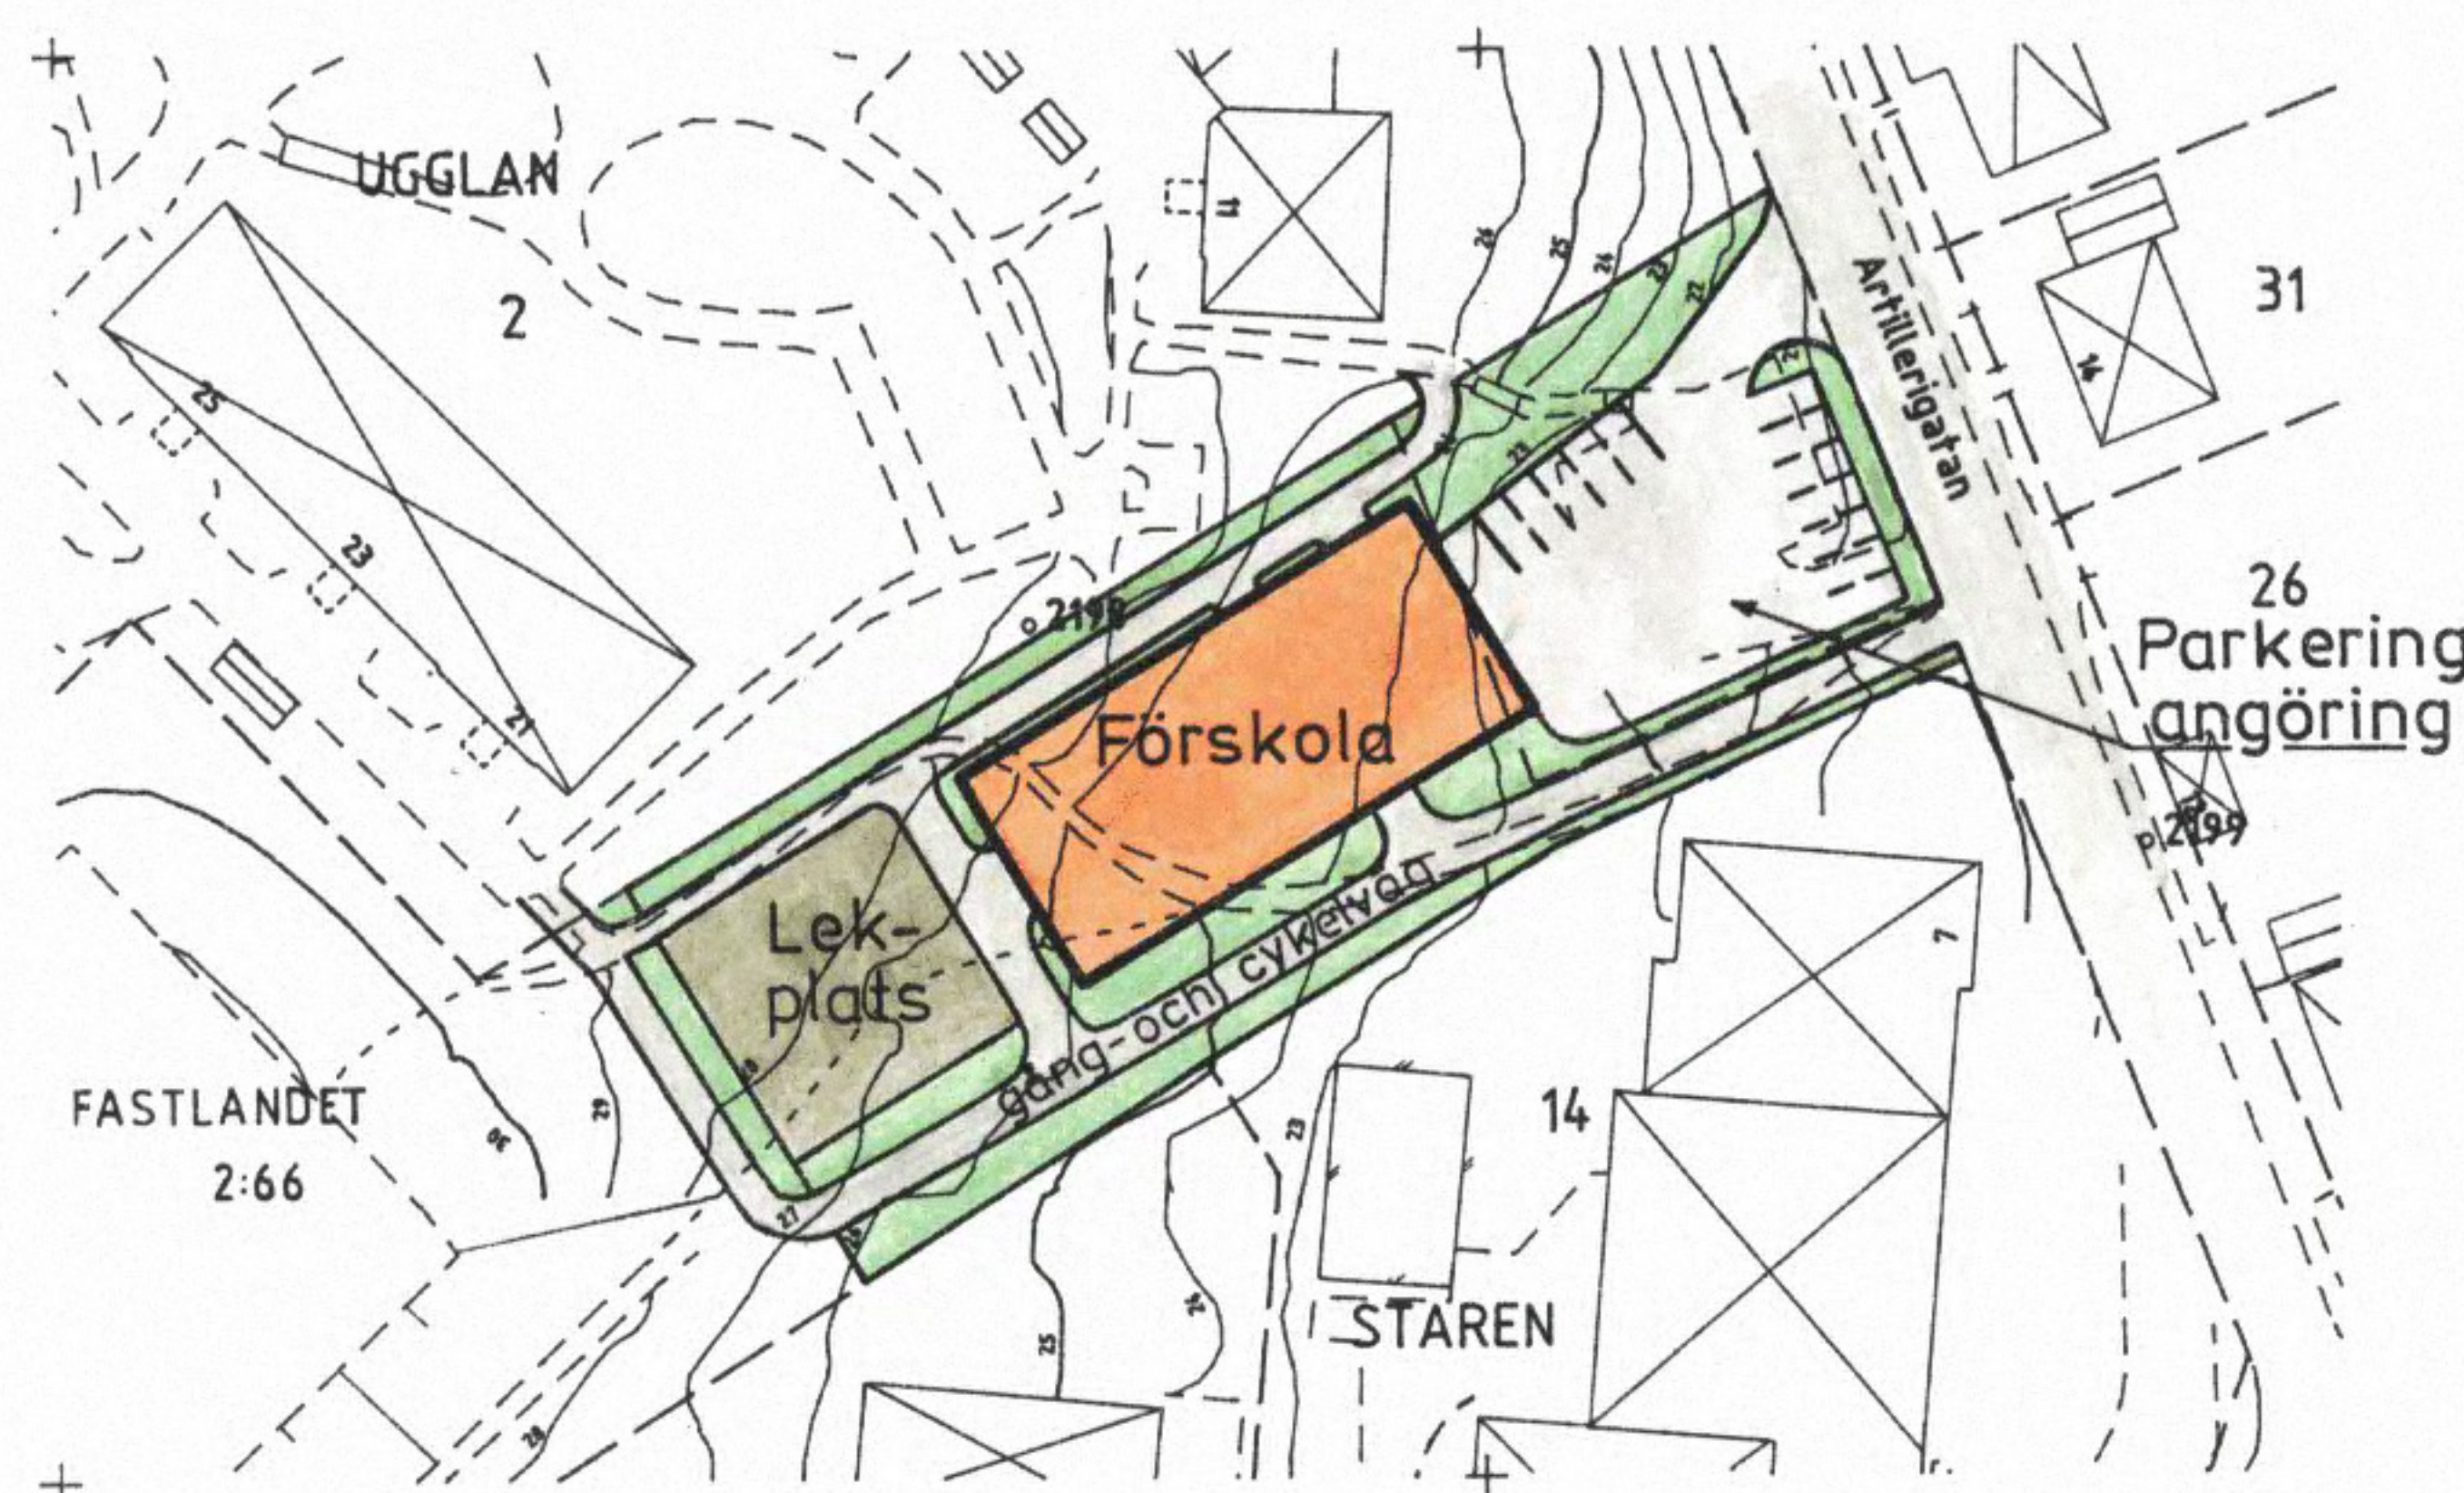

BNR 28/1991

GRUNDKARTA över FASTLANDET 2:66 del av

Kommun	Län
Härnösand	Västernorrland
Registernummer	
HÄRNÖSAND	

UPPRÄTTAD 1 APRIL 1991

Bertil Björklund
Mättningschef

FASTIGHETSREDOVISNINGEN AVSER FÖRHÅLLANDENA
1991 04 05

BETECKNINGAR

Fastighetsgränser

Fastighetsgräns

Byggnader

	Bostadshus respektive uthus karterat efter huslivet
	Bostadshus respektive uthus karterat efter takkonturen
	Skärmtak
	Transformatorbyggnad

Övrigt

	Väg
	Gångstig
	Slänt
	Elledning
173, S, 2.290	Registernummer för fastighet

Punkter

	Triangelpunkt
	Polygonpunkt
	Gränspunkt
	Rutnätspunkt

PLANBESTÄMMELSER

Följande gäller inom områden med nedanstående beteckningar.
Där beteckning saknas gäller bestämmelsen inom hela planområdet.
Endast angiven användning och utformning är tillåten.

GRÄNSBETECKNINGAR

	Gräns för planområdet och användningsgräns
	Egenskapsgräns

MARKANVÄNDNING

KVARTERSMARK

S Förskola

BEGRÄNSNINGAR AV MARKENS BEBYGGANDE

	Marken får inte bebyggas
x	Marken skall vara tillgänglig för allmän gång- och cykelväg

MARKENS ANORDNANDE

lek Lekplats skall finnas
parkering, angöring Parkering och angöring skall finnas

UTFORMNING

Högsta byggnadshöjd i meter över nollplanet

ADMINISTRATIVA BESTÄMMELSER

Genomförandetiden är 5 år efter det att planen vunnit laga kraft

Fastställd tomtindelning för Ugglan 2 ska upphävas för den del som ingår i kvarteret för förskola

ANTAGANDEHANDLING

Handlingarna består av:
Plankarta med bestämmelser
Illustration (på plankartan)
Planbeskrivning
Genomförandebeskrivning
Fastighetsförteckning
Grundkarta
Radonmätning
Samrådsredogörelse
Utlåtande efter utställning

Kopiera överensstämmande med
originalen intygas:
Härnösand den 22 NOV 1992

Orsolin Wastlund

DETALJPLAN FÖR Kv UGGLAN, förskola HÄRNÖSANDS KOMMUN

PLAN- OCH BYGGKONTORET 1991-04-23, 1992-01-27

Håkan Stjernholm
Håkan Stjernholm
Stadsbyggnadschef

Torsten Bäckman
Torsten Bäckman
Stadsplanarkitekt

Godkänd av BN 1992-04-13

Laga kraft 1992-09-14

Antagen av KF 1992-06-09

2280-P92/0609/1

KW