



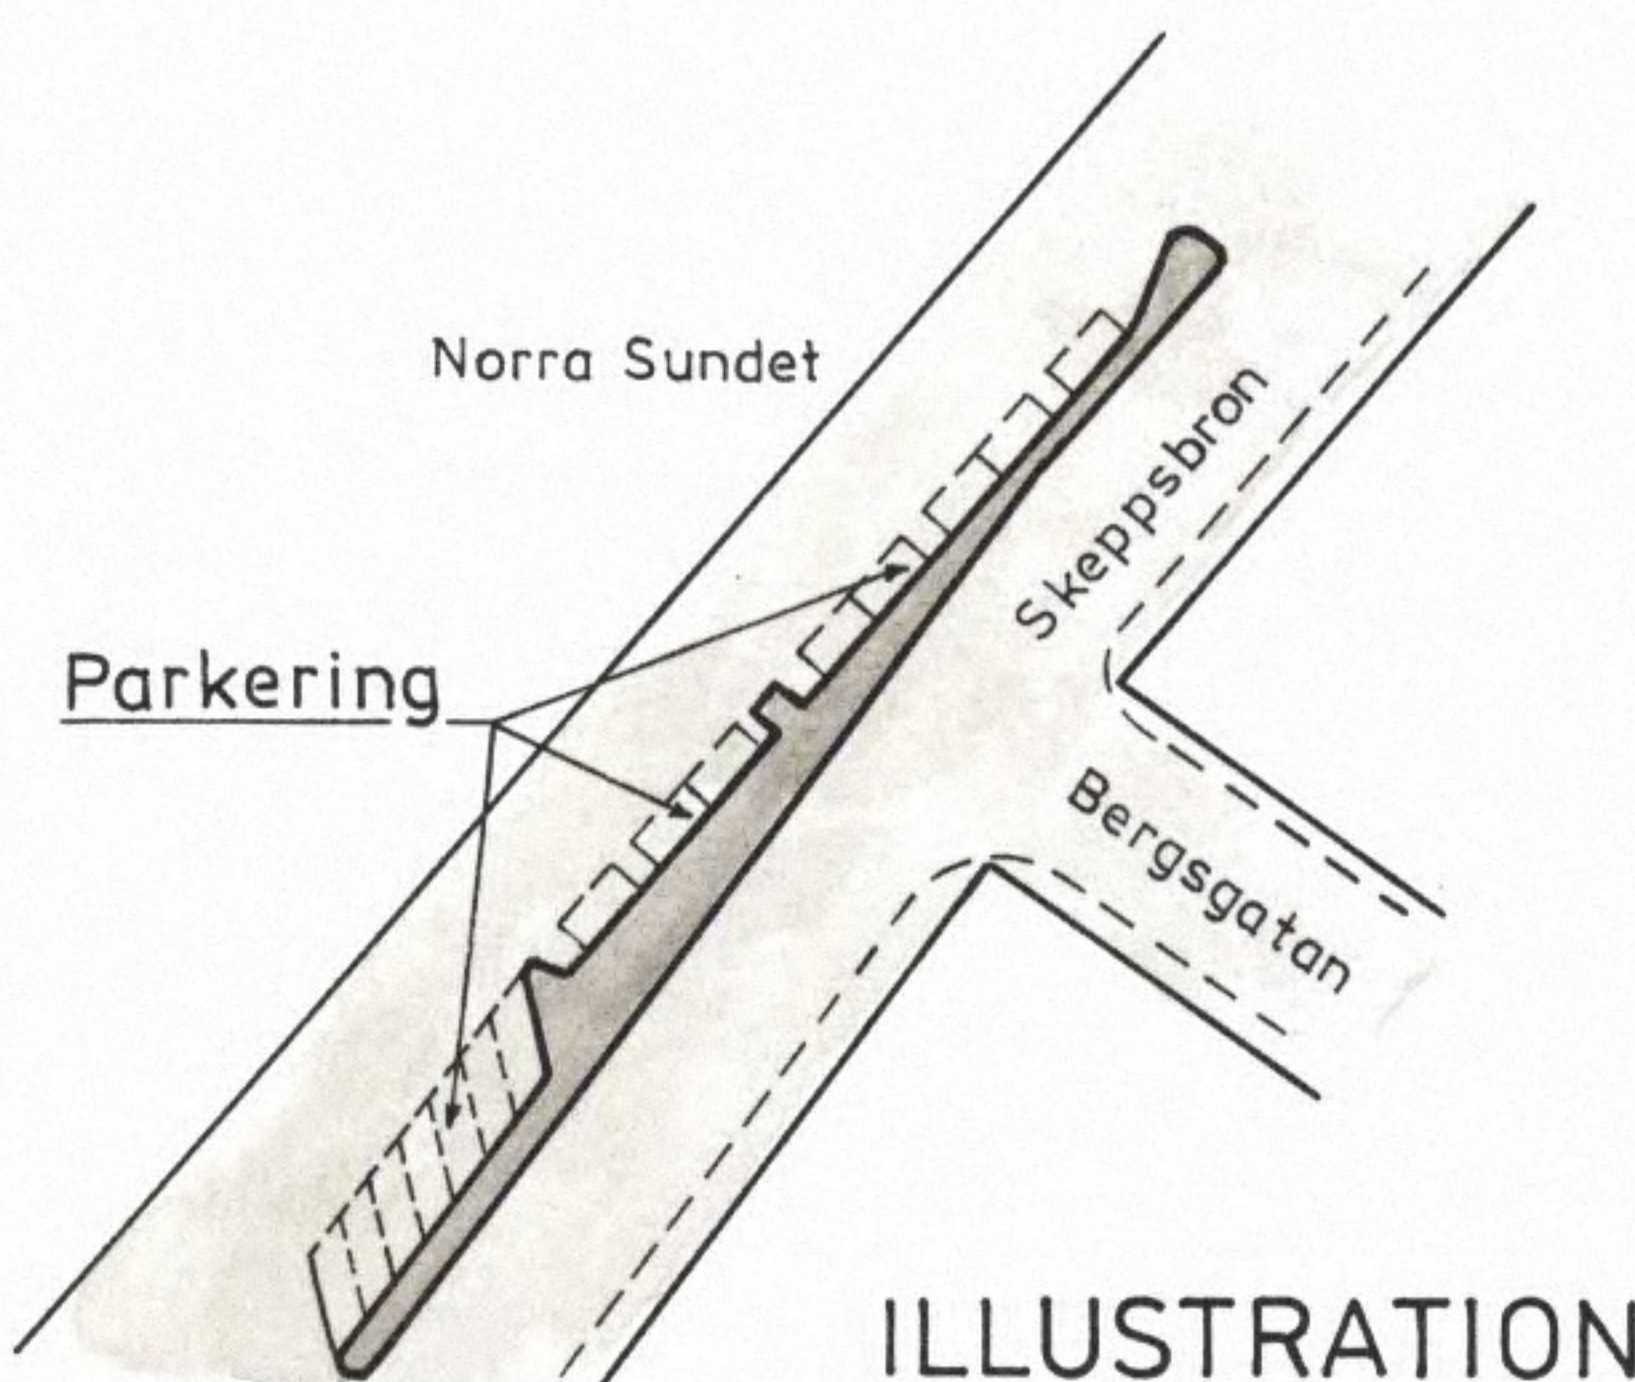

ILLUSTRATION

ÖVERSIKTSKARTA

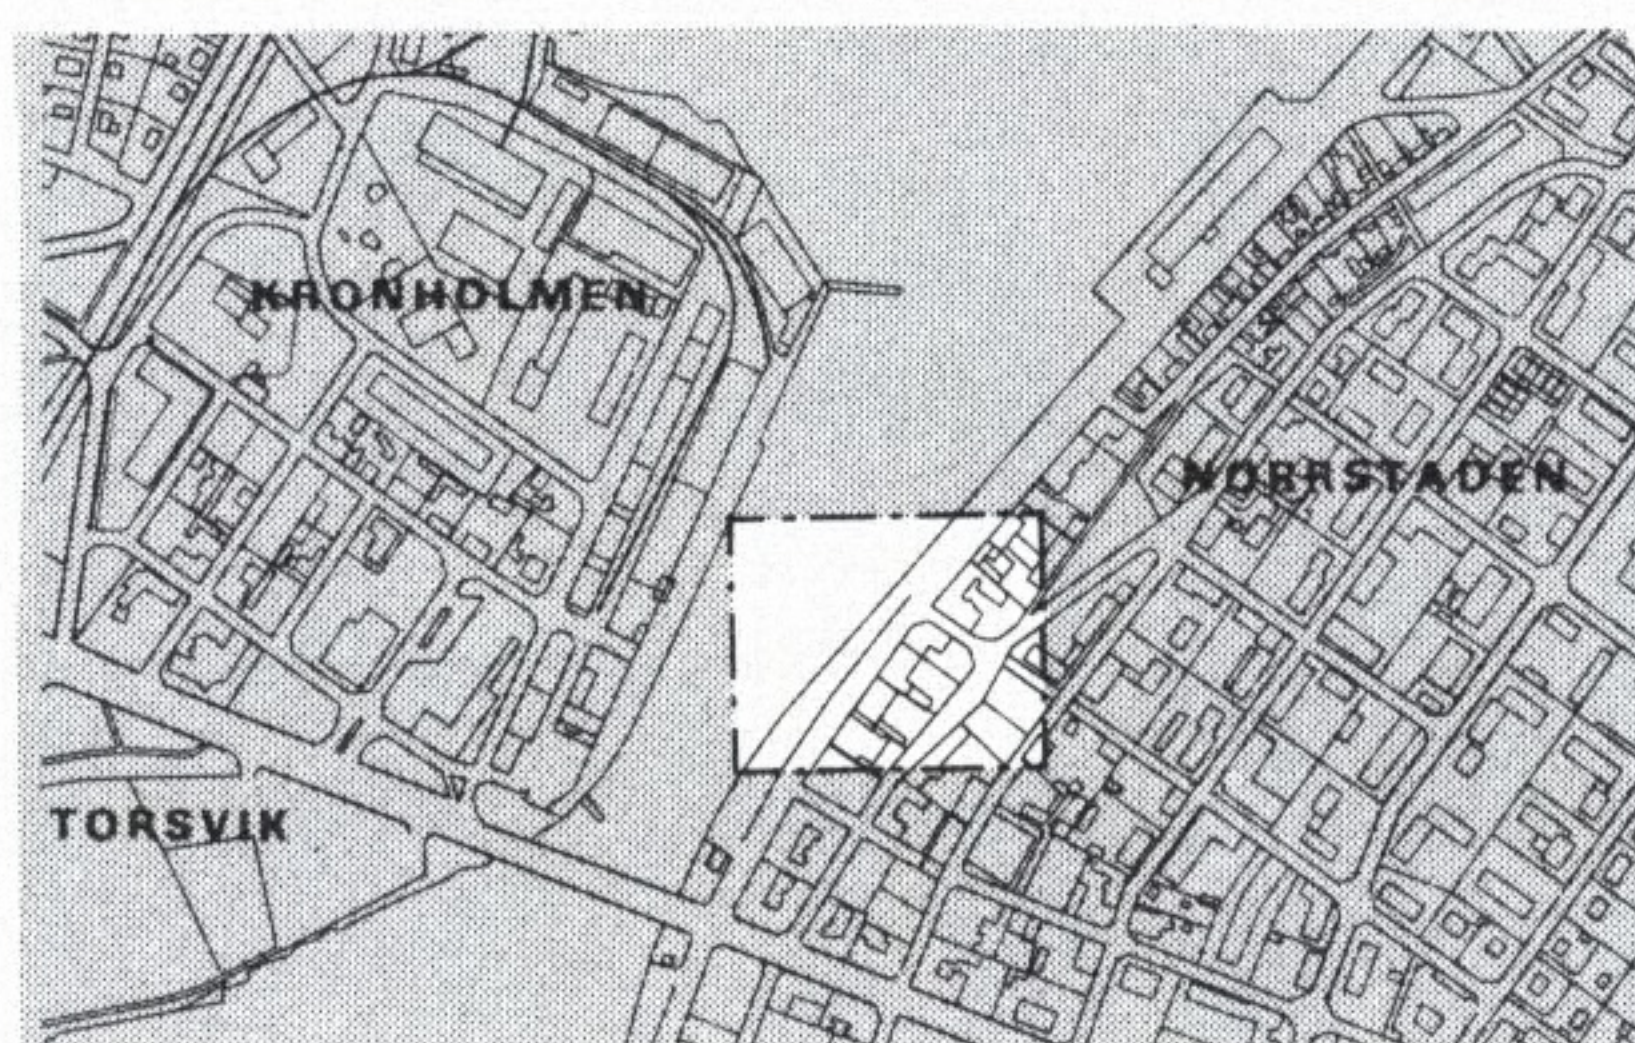

DNR 140/1991

GRUNDKARTA över

KV TULLEN

(DEL AV)

Kommun	Län
Härnösand	Västernorrland
Registerområde	
Härnösand	

UPPRÄTTAD 1 DEC 1991

Bertil Bylund
Mättningschef

FASTIGHETSREDOVISNINGEN AVSER FÖRHÅLLANDENA
1991-12-10

BETECKNINGAR

Fastighetsgränser m m

Fastighetsgräns

Byggnader

	Bostadshus respektive uthus karterat efter huslivet
	Bostadshus respektive uthus karterat efter takkonturen
	Skärmtak
	Transformatorbyggnad

Övrigt

	Väg
	Stödmur
	Slänt
	Elledning
	5, 2:290
	Registernummer för fastighet

Punkter

	Triangelpunkt
	Polygonpunkt
	Gränspunkt
	Rutnätspunkt

Ingående primärkartblad

4233:44

Skala	Matklass	Beteckningsstandard
1:1000	II	TFA 4.6 B:5

Koordinatsystem i plan	Koordinatsystem i höjd
0 gon. Till Y-koordinat har adderats 110 000	RH 00

Grundkartans beteckning
S 219 SKEPPSBRON

Kopians överensstämmelse med
original intygas
Härnösand den 4 jan 1993
Bertil Bylund

PLANBESTÄMMELSER

Följande gäller inom områden med nedanstående beteckningar.
Där beteckningar saknas gäller bestämmelsen inom hela planområdet.
Endast angiven användning och utformning är tillåten.

GRÄNSBETECKNINGAR

Gräns för planområdet och användningsgräns

ANVÄNDNING AV MARK

KVARTERSMARK

P Parkering

BEGRÄNSNINGAR AV MARKENS BEBYGGANDE

Marken får inte bebyggas

UTFART

Utfart får inte anordnas

ADMINISTRATIVA BESTÄMMELSER

Planområdet kan bilda egen fastighet, men får ej inhägnas

Genomförandetiden är 5 år från den dag planen vunnit laga kraft

ANTAGANDEHANDLING

Handlingarna består av:
Plankarta med bestämmelser (1:1000)
Illustration (på plankartan)
Planbeskrivning
Genomförandebeskrivning
Fastighetsförteckning
Grundkarta
Samrådsredogörelse
Utlåtande efter utställning

DETALJPLAN FÖR parkering SKEPPSBRON, Bergsgatan HÄRNÖSANDS KOMMUN

PLAN- OCH BYGGKONTORET 1992-01-09, rev 1992-04-13

Håkan Stjernholm
Håkan Stjernholm
Stadsbyggnadschef

Torsten Bäckman
Torsten Bäckman
Stadsplanearkitekt

Godkänd av BN 1992-08-24

Antagen av KF 1992-10-12

Laga kraft 1992-11-11

2280-P92/1012/2