
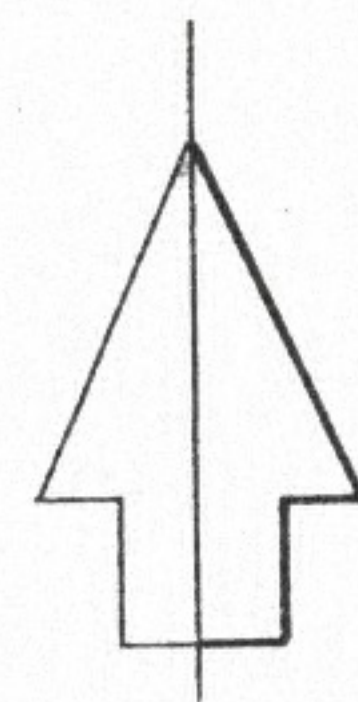


ÖVERSIKTSKARTA

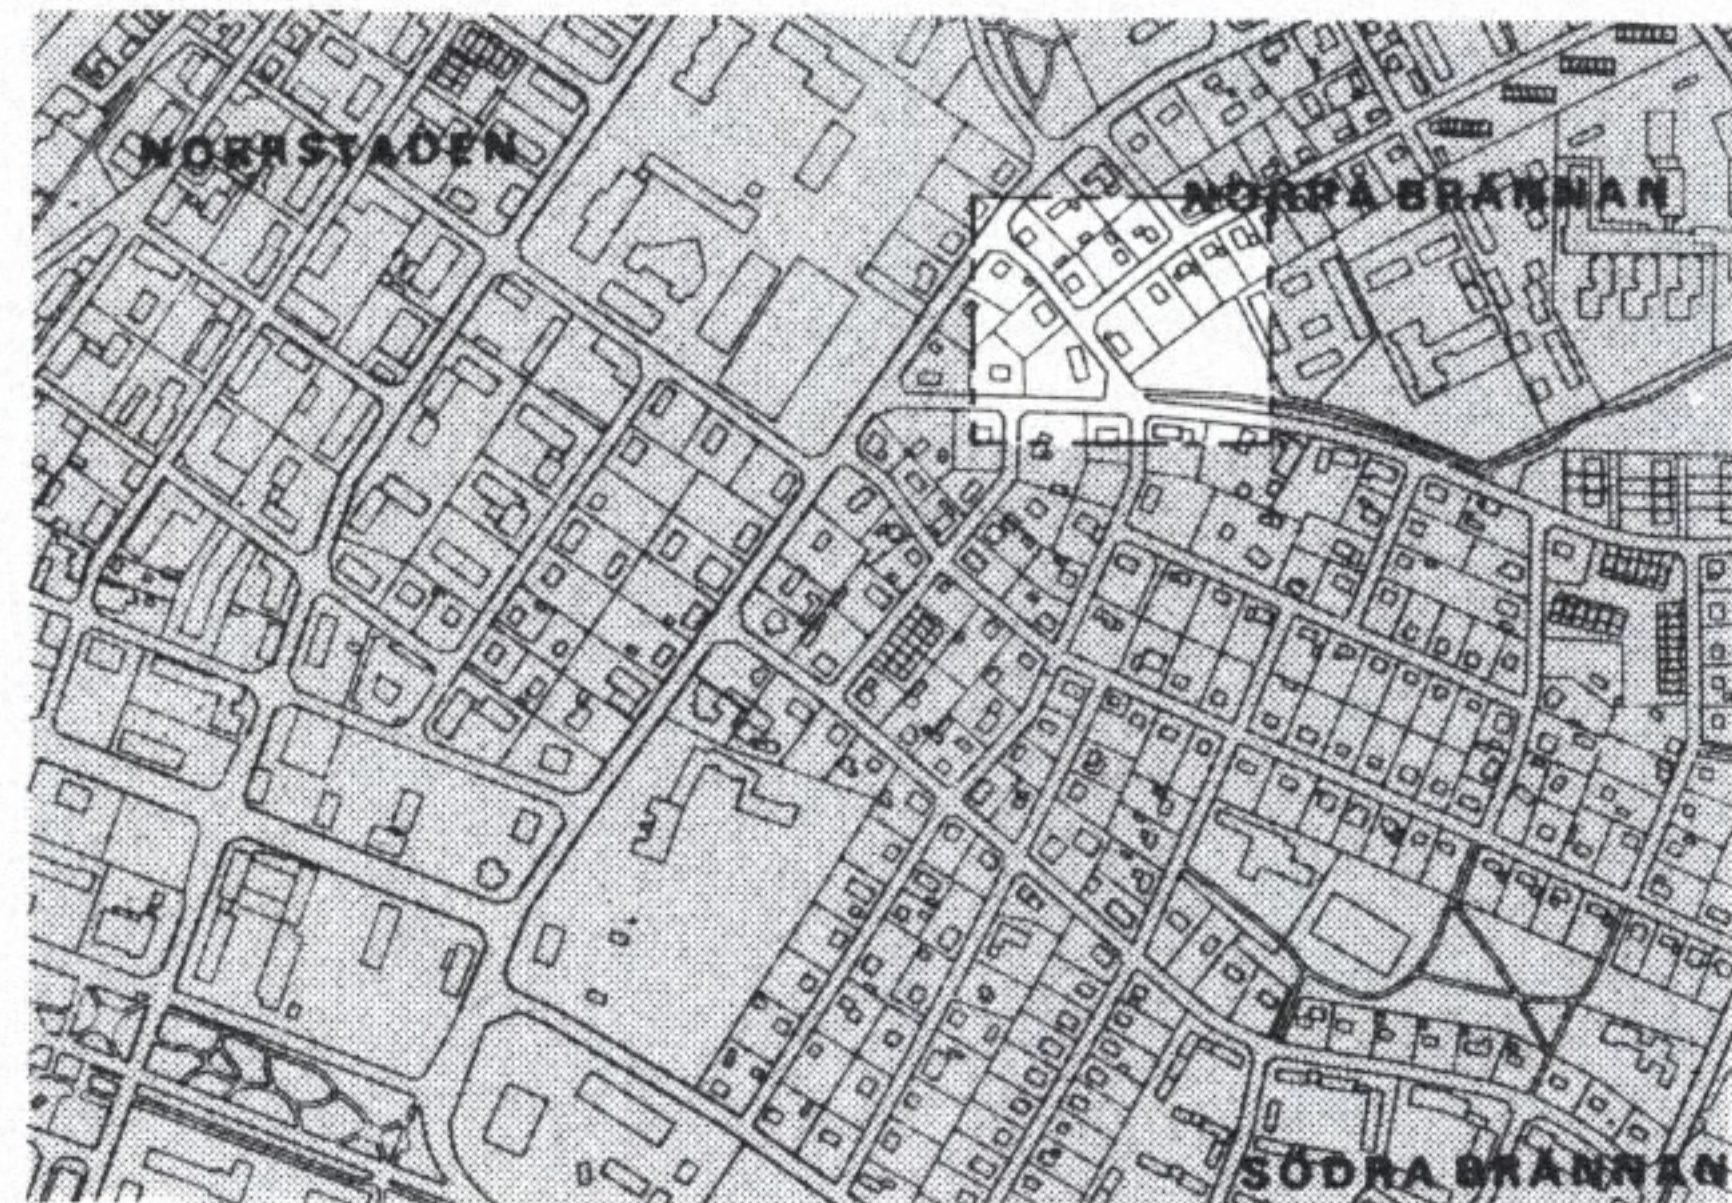

DNR 133/1992

GRUNDKARTA över
del av kv SLÄNDAN m fl

Kommun	Län
Härnösand	Västernorrland
Registerområde	
Härnösand	

UPPRÄTTAD 1 OKTOBER 1992

Mätningsschef

FASTIGHETSREDOVISNINGEN AVSER FÖRHÅLLANDENA
1992-10-06

BETECKNINGAR

Fastighetsgränser m m

--- Fastighetsgränser
serv. Lr Servitut resp ledningsrätt

Byggnader

	Bostadshus respektive uthus karterat efter huslivet
	Bostadshus respektive uthus karterat efter takkonturen
	Skärmtak
	Transformatorbyggnad

Övrigt

	Staket
	Stenmur
	Stödmur
	Häck
	Väg
	Gångstig
	Slänt
	Dike
	Strandlinje
	Vattendrag
	Järnvägsspår
	Höjdkurva
	Avvägd höjd
	Elledning
	5. 2.290 Registreringsnummer för fastighet

Punkter

	Triangelpunkt
	Polygonpunkt
	Gränspunkt
	Rutnätspunkt

Ingående primärkartblad		
4234:42		
Skala	Måtklass	Beteckningsstandard
1:1000	II	TFA 4.6 B:5
Koordinatsystem i plan		Koordinatsystem i höjd
0 gon. Till Y-koordinat har adderats 110 000		RH 00
Grundkartans beteckning		
S 232 SLÄNDAN		

PLANBESTÄMMELSER

Följande gäller inom områden med nedanstående beteckningar. Där beteckning saknas gäller bestämmelsen inom hela planområdet. Endast angiven användning och utformning är tillåten.

GRÄNSBETECKNINGAR

	Gräns för planområdet
	Egenskapsgräns

ANVÄNDNING AV MARK

Kvartersmark

B Bostäder

UTNYTTJANDEGRAD

e 00 Största byggnadsarea ovan mark i procent av fastighetsarean

BEGRÄNSNING AV MARKENS BEBYGGANDE

Marken får inte bebyggas

UTFORMNING

II Högsta antal våningar för huvudbyggnad

Högsta byggnadshöjd i meter

ADMINISTRATIVA BESTÄMMELSER

Genomförandetiden upphör 5 år efter det att planen vunnit laga kraft

ANTAGANDEHANDLING

Handlingarna består av:
Plankarta med bestämmelser och illustration
Planbeskrivning
Genomförandebeskrivning
Fastighetsförteckning
Grundkarta
Samrådsredogörelse
Utlåtande efter utställning

DETALJPLAN FÖR DEL AV
KV SLÄNDAN
HÄRNÖSANDS KOMMUN

PLAN- OCH BYGGKONTORET 1992-11-20

Håkan Stjernholm
Håkan Stjernholm
Stadsbyggnadschef

Torsten Bäckman
Torsten Bäckman
Stadsplanarkitekt

Godkänd av BN 1993-04-19

Antagen av KF 1993-06-14

Laga kraft 1993-07-15


Kopierat överensstämmande med
originalen lagrade
Härnösand den 1993-09-29

Eva Fallgren


2280-P93/0614/1

EF

ILLUSTRATION

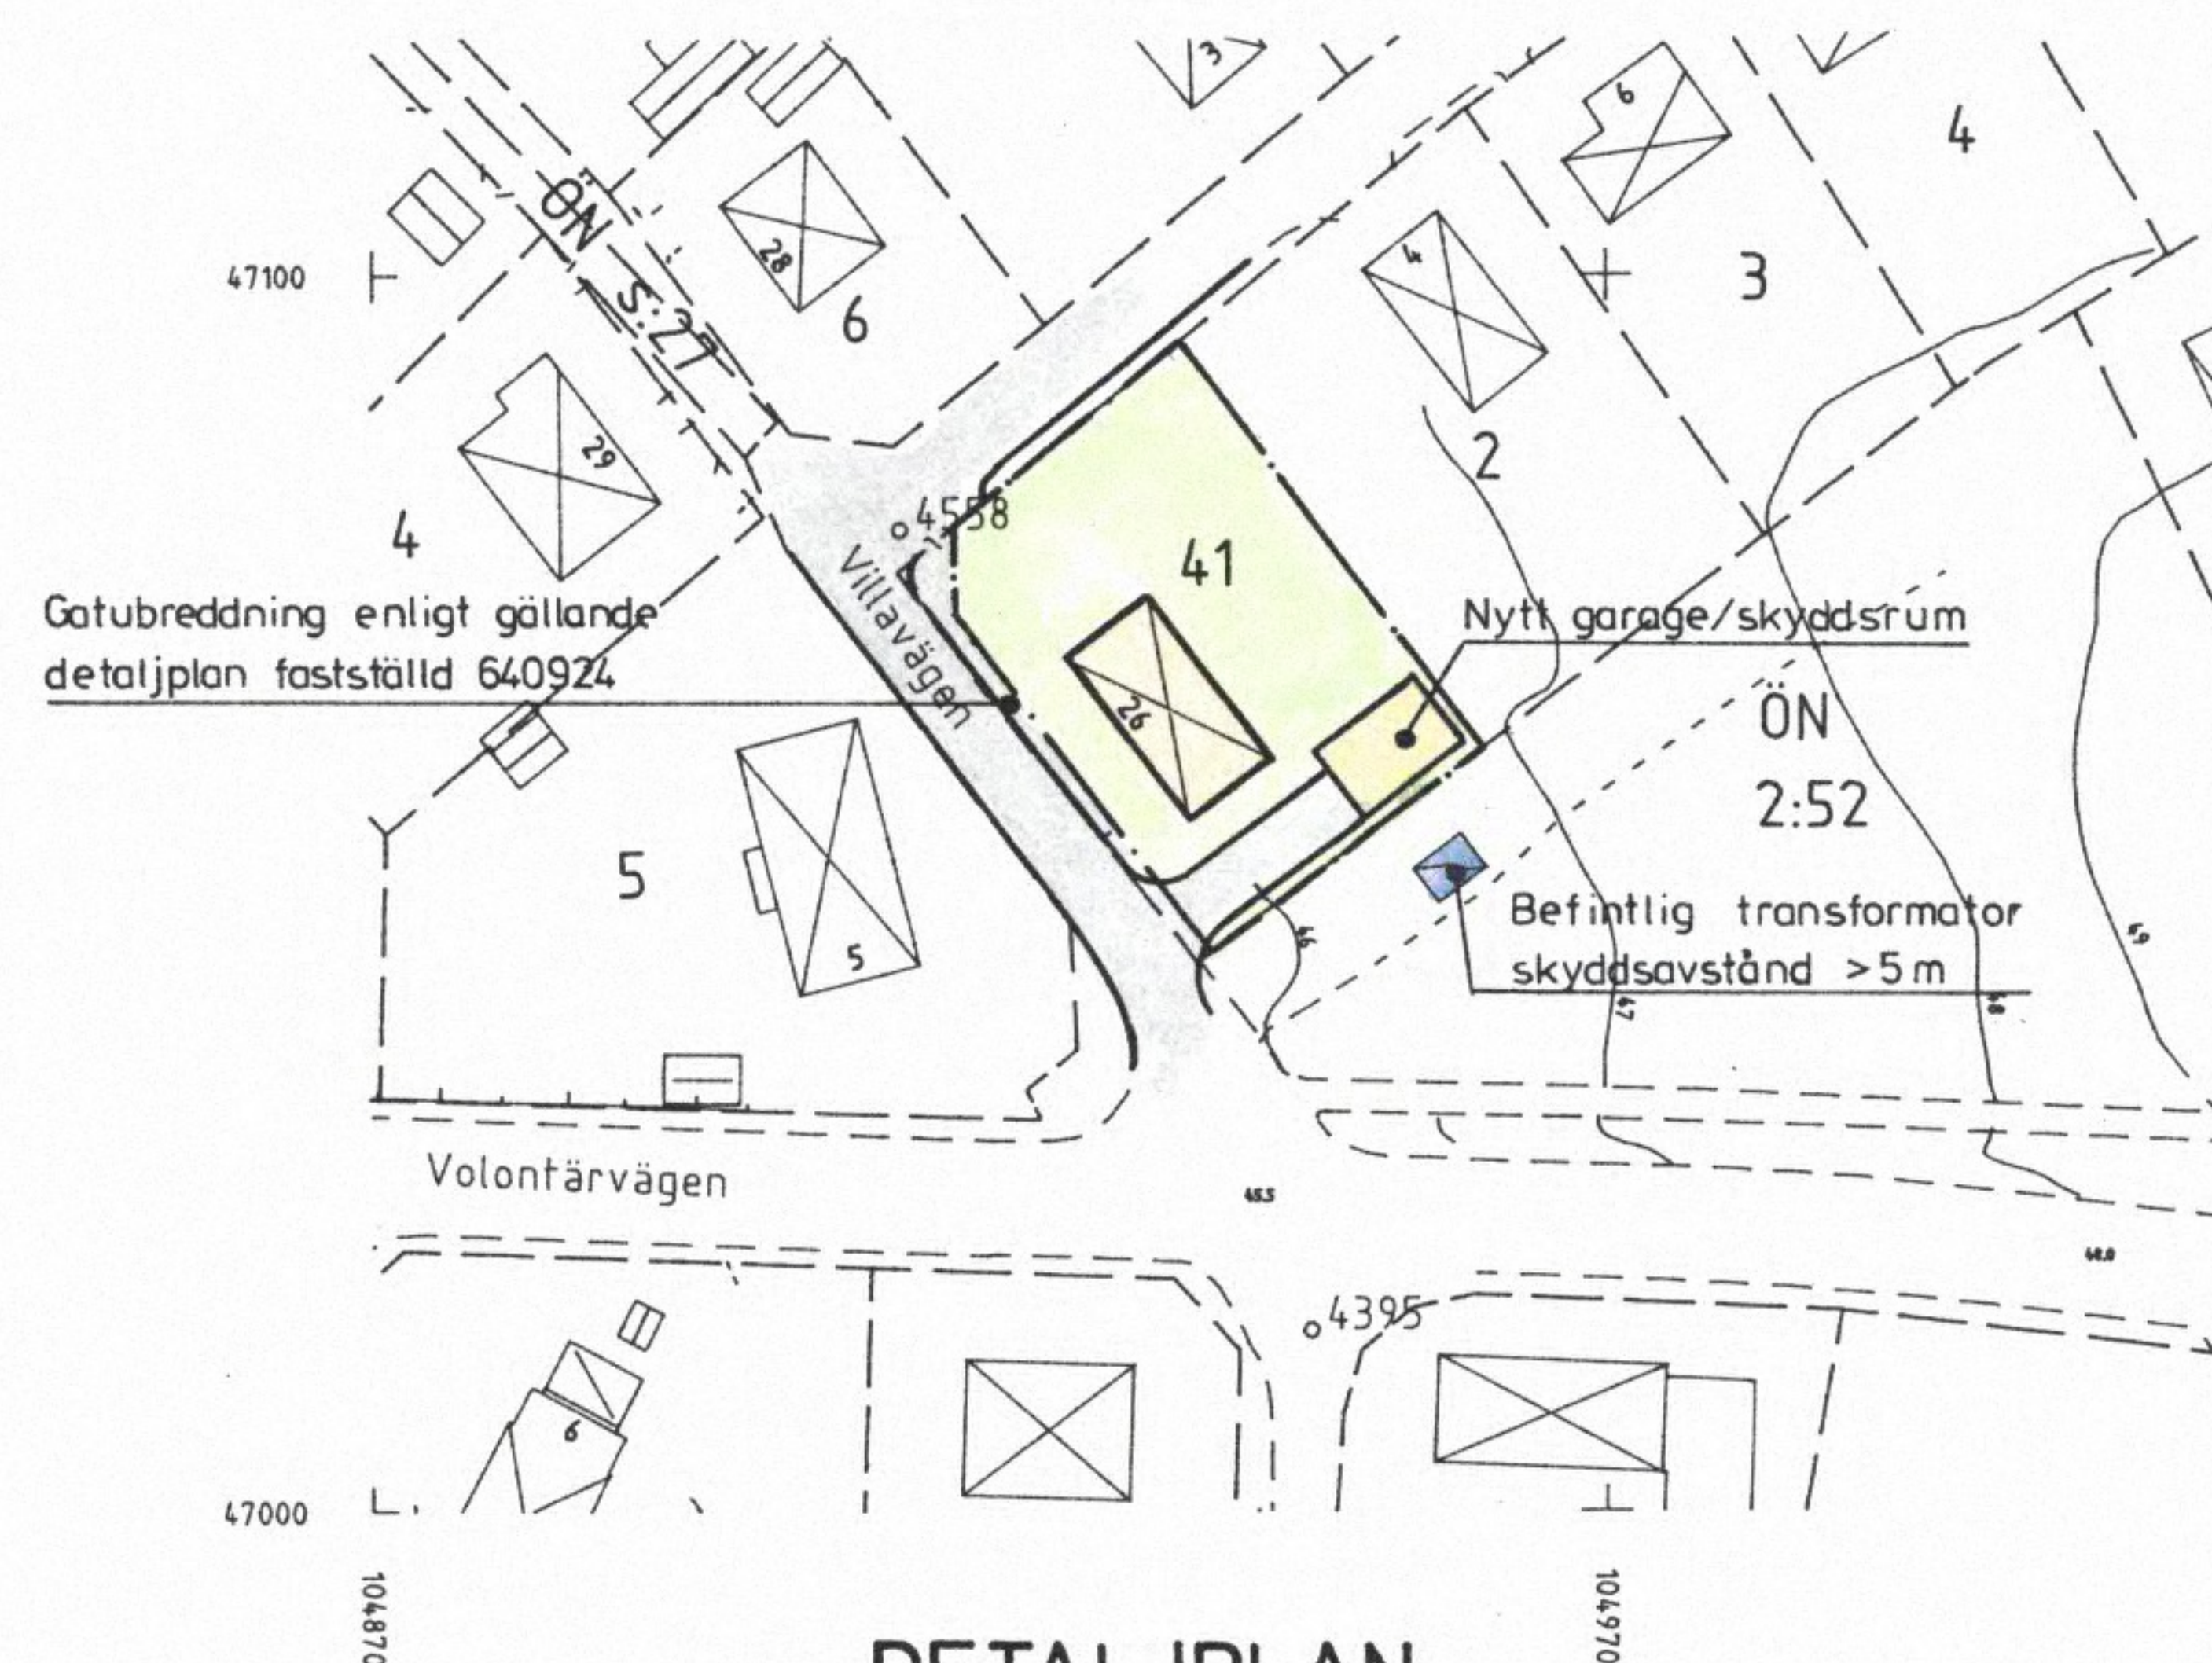

DETALJPLAN

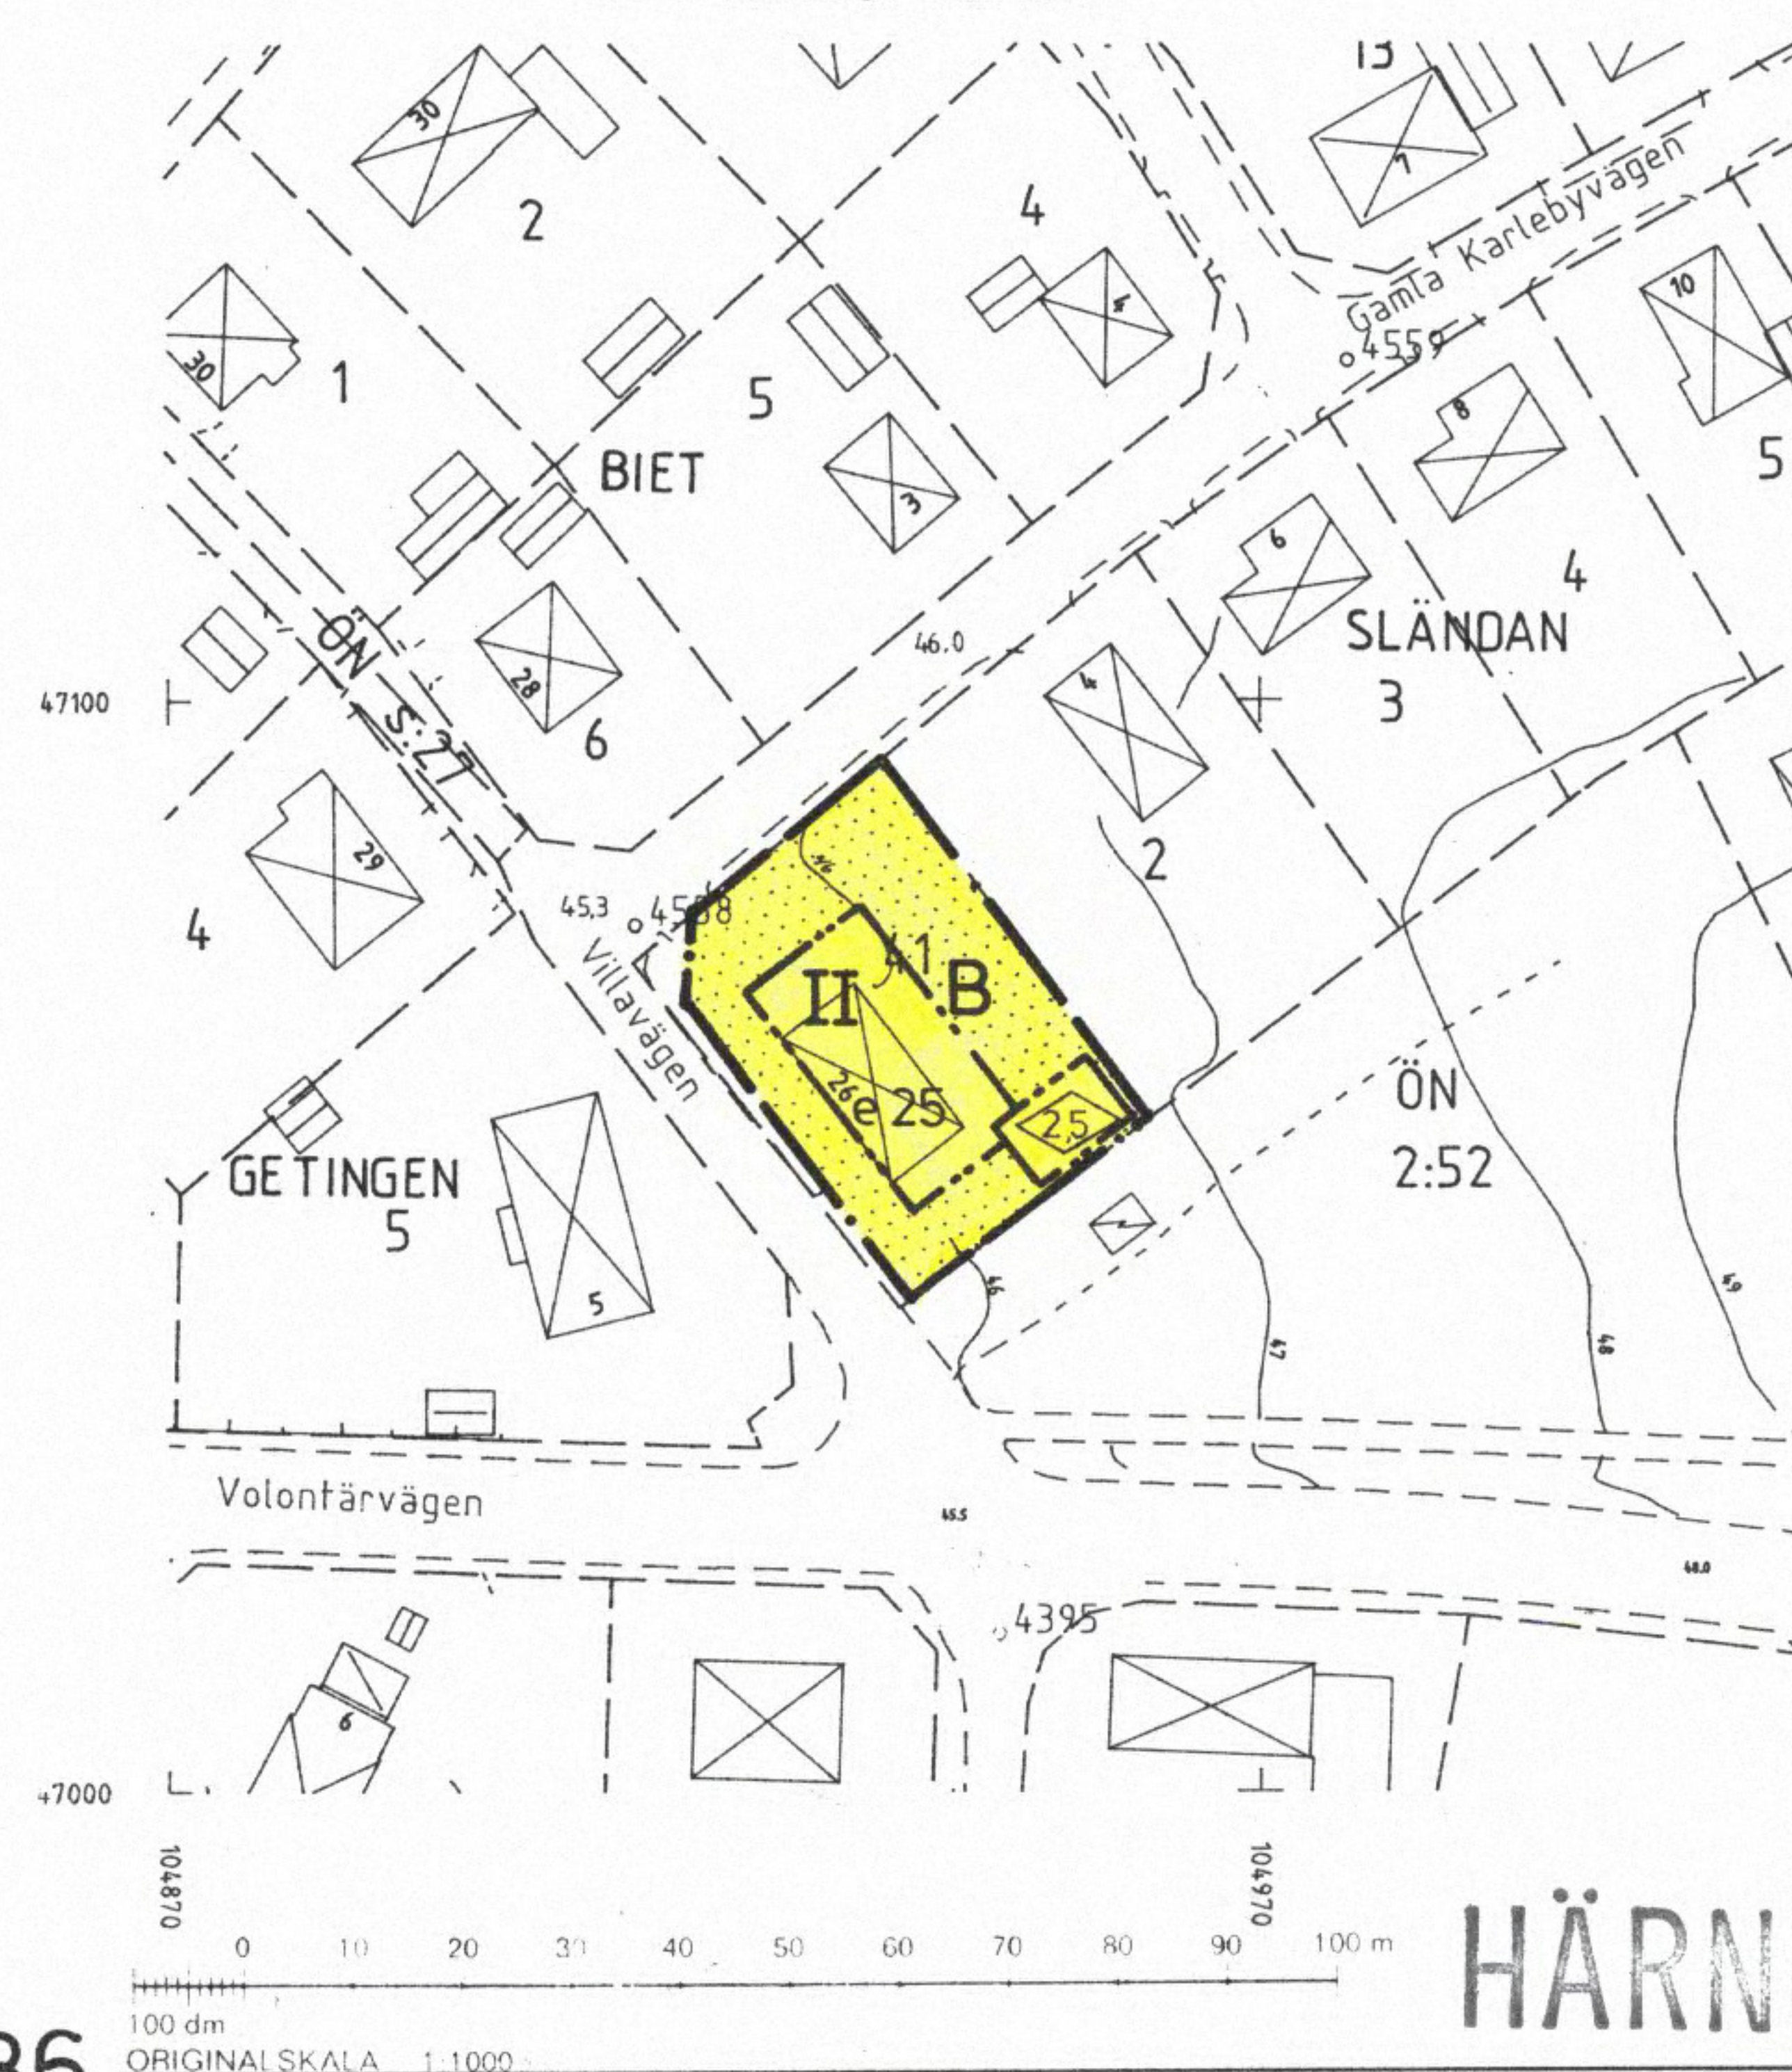

HÄRNÖSAND 93.06.14 A