


ÖVERSIKTSKARTA

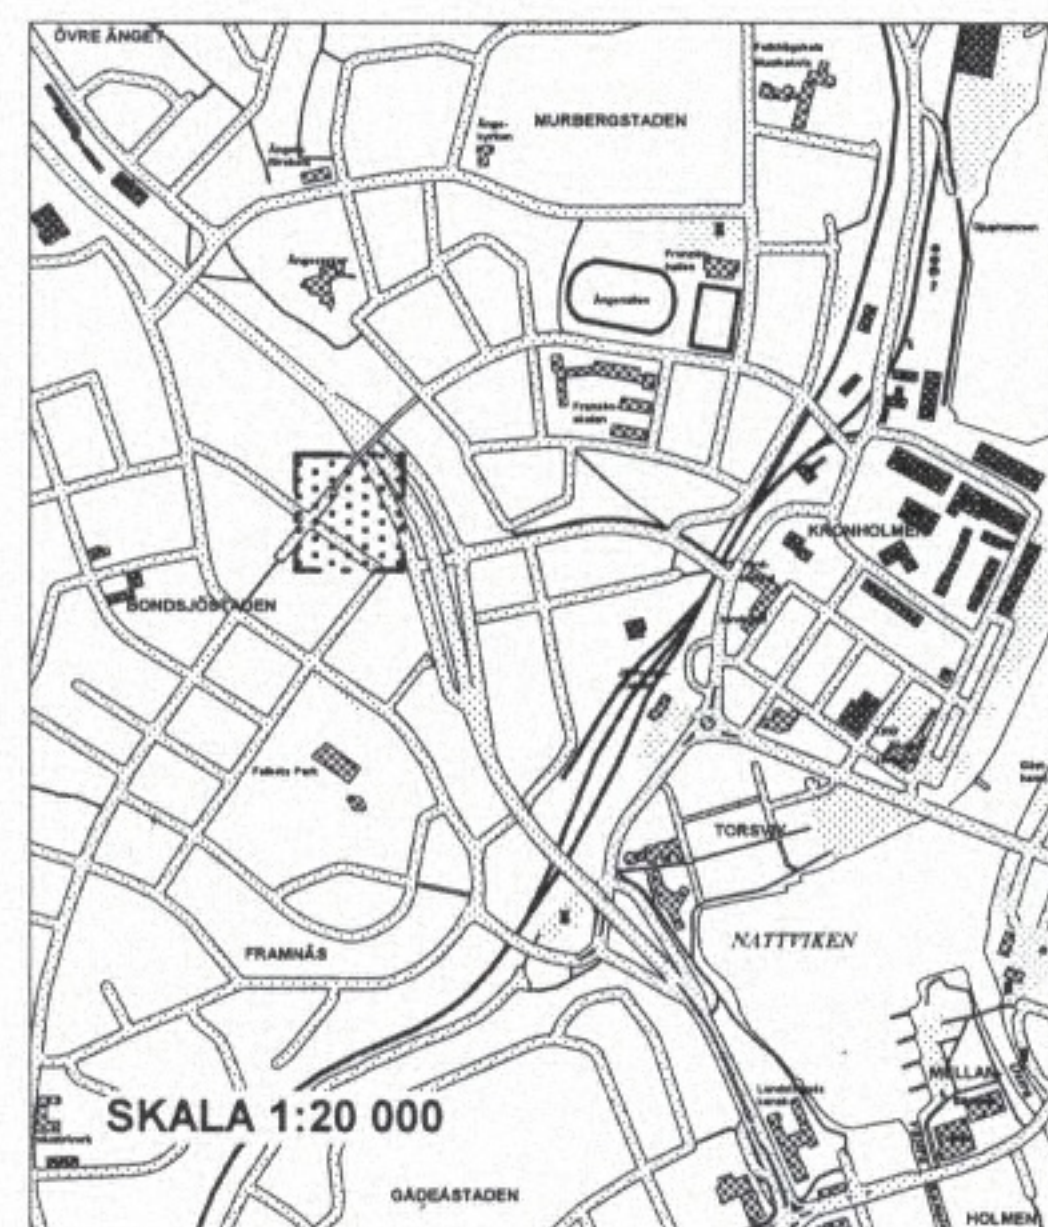

Antagandehandling

Handlingarna består av:
Plankarta med bestämmelser
Planbeskrivning
Genomförandebeskrivning
Fastighetsförteckning
Vägrutredning
Grundkarta
Utlåtande

Dnr 58/1996

GRUNDKARTA över Kv Fören

Kommun	Län
Härnösand	Västernorrland
Registerområde	
Härnösand	

UPPRÄTTAD I AUGUSTI 1996

Bertil Bylund
Mättningschef

FASTIGHETSREDOVISNINGEN AVSER FÖRHÅLLANDENA
1996-08-23

BETECKNINGAR

Fastighetsgränser m m

---	Traktgräns
- - - - -	Fastighetsgräns
5, 2:290, s	Registernummer för fastighet, samfällighet
Lr, ga, serv	Ledningsrätt, gemensamhetsanslaggnings, servitut

Byggnader

[Symbol]	Industribyggnad
[Symbol]	karterad efter takkonturen
[Symbol]	Bostadshus respektive uthus
[Symbol]	karterat efter takkonturen
[Symbol]	Skärmtak
[Symbol]	Transformatorbyggnad

Övrigt

[Symbol]	Staket
[Symbol]	Stenmur
[Symbol]	Stödmur
[Symbol]	Häck
[Symbol]	Gata, väg
[Symbol]	Gångstig
[Symbol]	Slänt
[Symbol]	Dike
[Symbol]	Strandlinje
[Symbol]	Vattendrag
[Symbol]	Järnvägsspår
[Symbol]	Nivåkurva
42	Avvägd höjd
33,5	Elledning

Koordinatsystem i plan
0 gon 38, 69, Y= +110 000

Grundkartans Beteckning

S 242 FÖREN

Koordinatsystem i höjd
RH 00

SKALA 1:1000

PLANBESTÄMMELSER

Följande gäller inom områden med nedanstående beteckningar. Bestämmelser utan beteckning gäller inom hela planområdet. Endast angiven användning och utformning är tillåten.

GRÄNSBETECKNINGAR

[Symbol]	Gräns för planområdet
[Symbol]	Egenskapsgräns

ANVÄNDNING AV MARK OCH VATTEN

Kvartersmark

B Bostäder

UTNYTTJANDEGRAD

På tomt får endast en huvudbyggnad och en gårdsbyggnad uppföras
e 00 Största byggnadsarea i procent
av fastighetsarean

BEGRÄNSNINGAR AV MARKENS BEBYGGANDE

[Symbol]	Marken får inte bebyggas
[Symbol]	Marken får endast bebyggas med uthus eller garage

UTFORMNING, UTFÖRANDE

II Högsta antal våningar
Högsta byggnadshöjd i meter

STÖRNINGSSKYDD

[Symbol] Fasad skall dämpa maxnivån till
högst 45 dBA inomhus
(jämför bif vägrutredning)

GENOMFÖRANDETID

Genomförandetiden är 5 år efter det att planen
vunnit laga kraft

Planens överensstämmelse med
regler i intyg
Härnösand den 25 mars 97
Rendin Woodland

DETALJPLAN FÖR Kv FÖREN HÄRNÖSANDS KOMMUN

PLAN- OCH BYGGKONTORET 1996-09-02

Claes Rogander
Claes Rogander
Stadsbyggnadschef

Per-Olov Norlin
Per-Olov Norlin
Handläggare

Antagen av BN 1996-11-11
Laga kraft 1997-03-03

2280-P96/1111/1

